

Ufficio Tecnico Energetico di



ELABORATO PLANIMETRICO

Pag. n. 1 di 1

Comune	Sezione	Foglio	Numero	Tipo mappa n.	del
CALDAROLA		10	3	5.9.601	03/05/00

DIMOSTRAZIONE GRAFICA DEI SUBALTIERI ASSEGNAZIONI

scala 1: 500

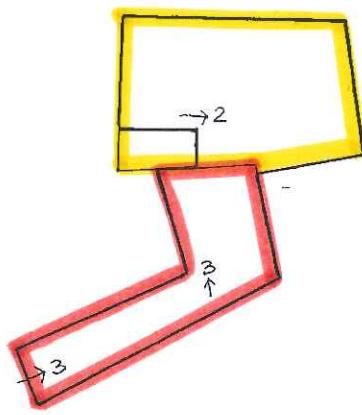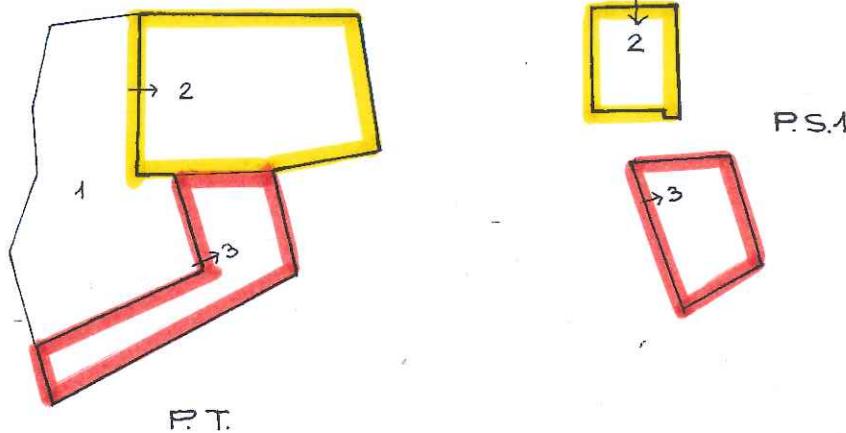

P.T.

Allegato all'Ordinanza n. 233 del 17/11/2018

Edificio TEMPORANEAMENTE INAGIBILE (B) - INAGIBILE PER RISCHIO ESTERNO (F)
Edificio INAGIBILE (E)

Riservato all'Ufficio Tecnico Energetico

L'operatore

IL TECNICO

Protocollo 88638/00

Sostituisce il presente mod. EP/2 prot.

Annullo e sostituito dal mod. EP/2 prot.

data
Nome e Cognome