

Data: 14/06/2017 - n. T62792 - Richiedente: Telematico

ELABORATO PLANIMETRICO	
Compilato da: Ricca Vincenzo	
Iscritto all'albo: Geometri	
Prov. Macerata	N. 598

Agenzia del Territorio  
**CATASTO FABBRICATI**  
Ufficio Provinciale di  
**Macerata**

Comune di Caldarola

Sezione: Foglio: 15 Particella: 542


Protocollo n. MC0106556 del 08/06/2009

Tipo Mappale n. 101791 del 29/05/2009


Dimostrazione grafica dei subalterni

Scala 1 : 500

Allegato all'Ordinanza n. 105 del 03/05/2019  
Edificio TEMPORANEAMENTE INAGIBILE (B)  
F. 15 Map. 542 sub. 4 (parte)

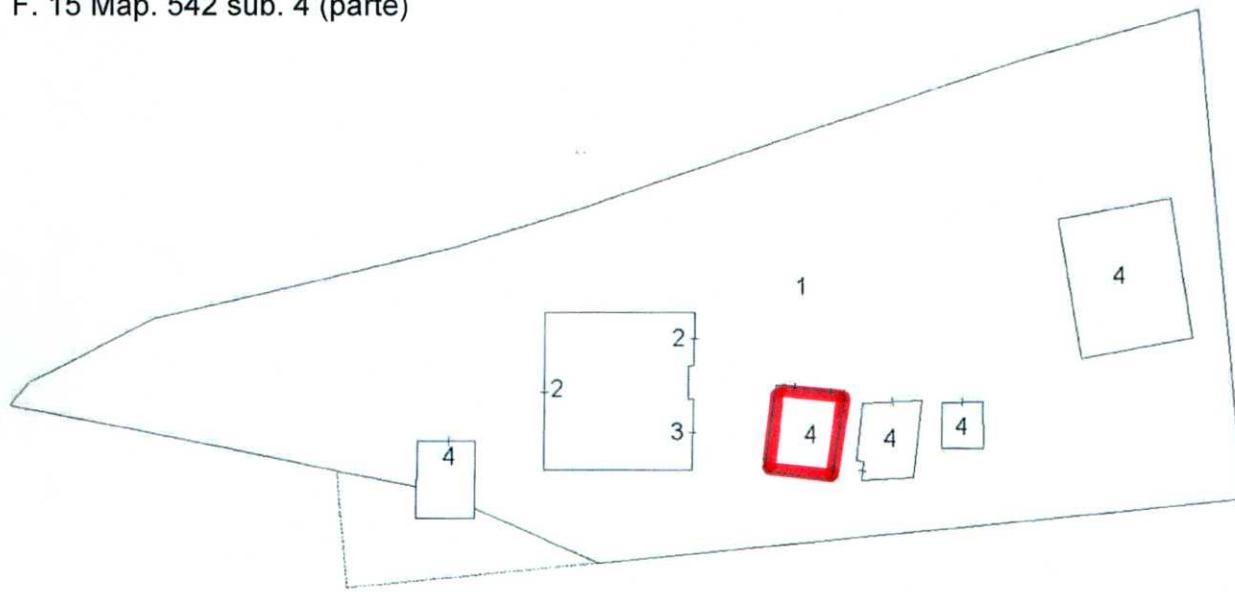

PIANO TERRA

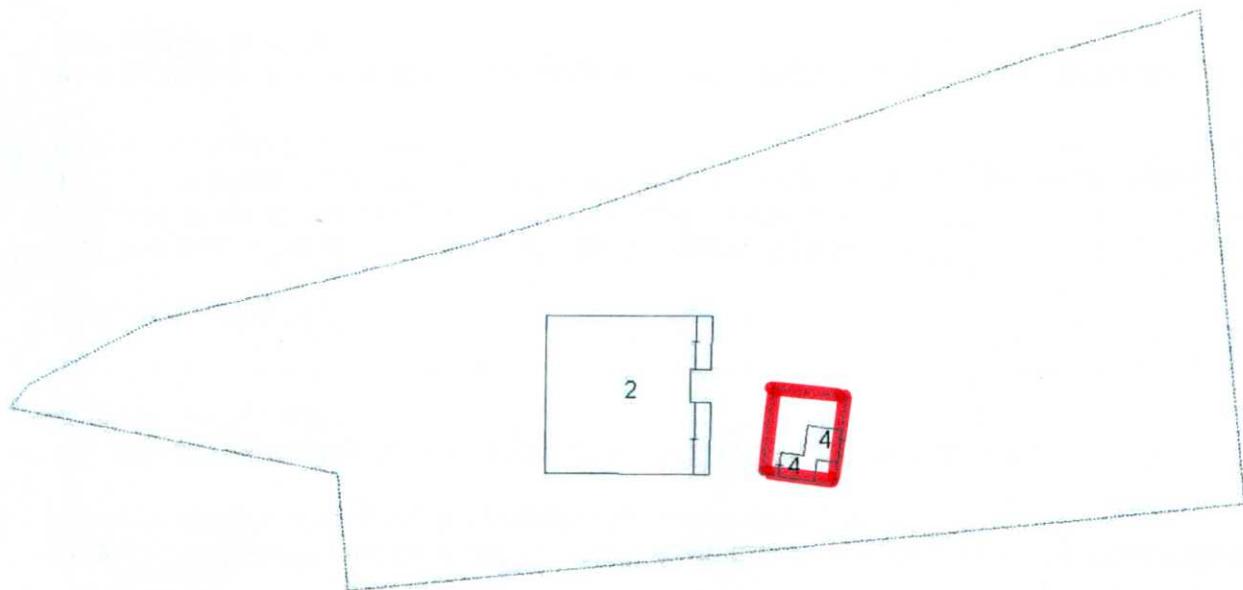

PIANO PRIMO

N

Ultima planimetria in atti

Data: 14/06/2017 - n. T62792 - Richiedente: Telematico

Totale schede: 2 - Formato di acquisizione: A4(210x297) - Formato stampa richiesto: A4(210x297) - Fattore di scala non utilizzabile