


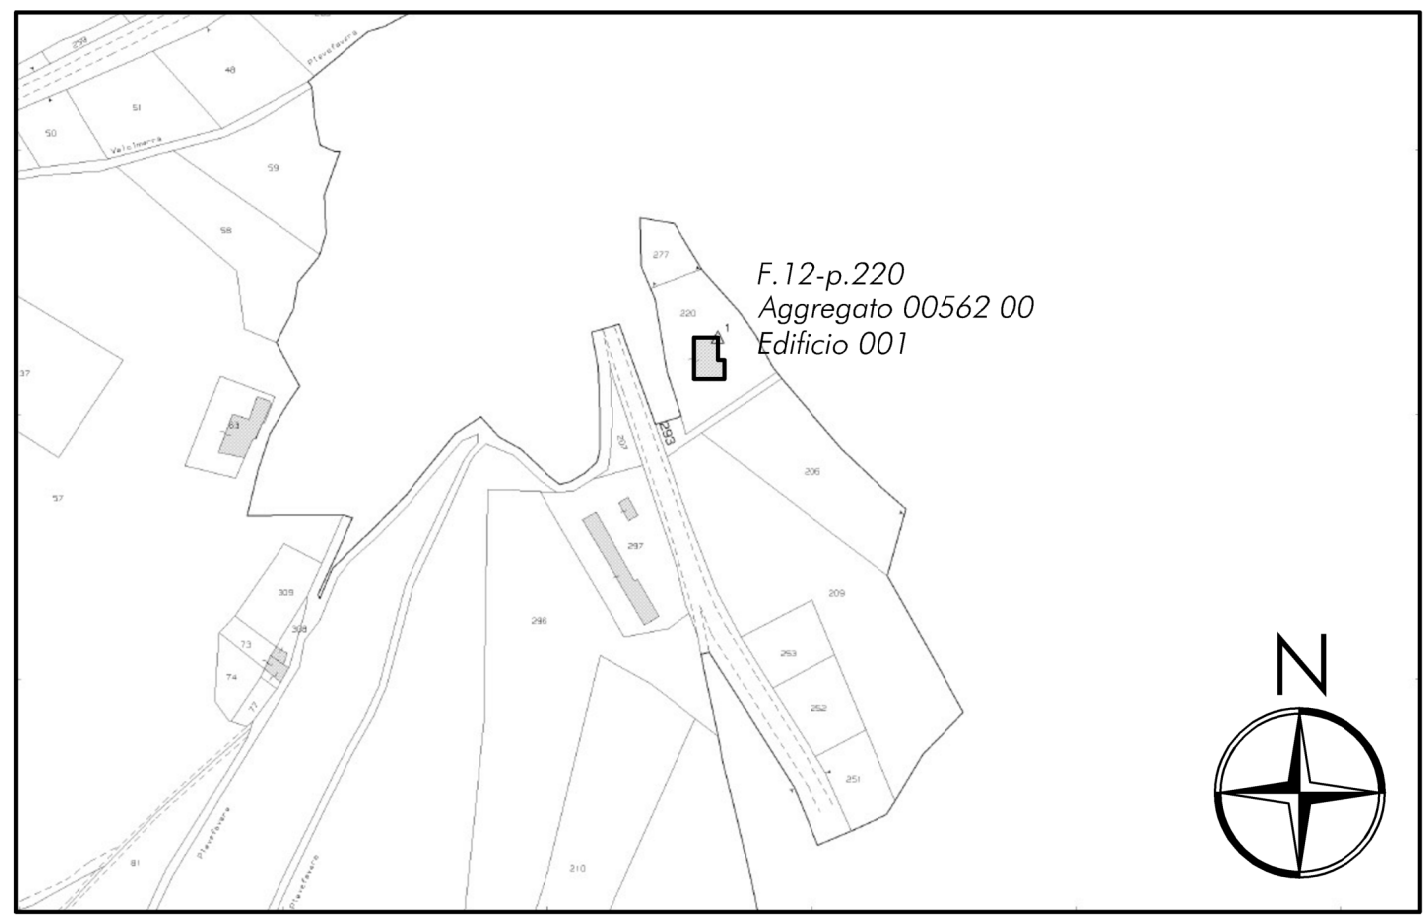

Piano di Recupero per ristrutturazione edilizia di un'abitazione unifamiliare in zona omogenea A con opere di demolizione ricostruzione ai sensi dell'art. 2, comma 3, della L.R. 22/2009 e dell'art. 3 lettera D del DPR 380/2001 e s.m.i.

PROGETTISTA *Architetto Loredana Camacci Menichelli*
via Lorenzani, 18 - 62100 Macerata 331.3033014

TAVOLA
3

Agg.	Scala 1:100
------	----------------