


<b>ELABORATO PLANIMETRICO</b>	
Compilato da: Ricca Vincenzo	
Iscritto all'albo: Geometri	
Prov. Macerata	N. 598

**Agenzia del Territorio  
CATASTO FABBRICATI  
Ufficio Provinciale di  
Macerata**

Comune di Caldarola	Protocollo n. MC0190375 del 18/09/2009
Sezione: Foglio: 16	Particella: 247
Dimostrazione grafica dei subaltri	Scala 1 : 500

Allegato all'Ordinanza n. 61 del 01/03/2019  
Edificio INAGIBILE (E)  
F. 16 Map. 247 sub. 5 (parte)

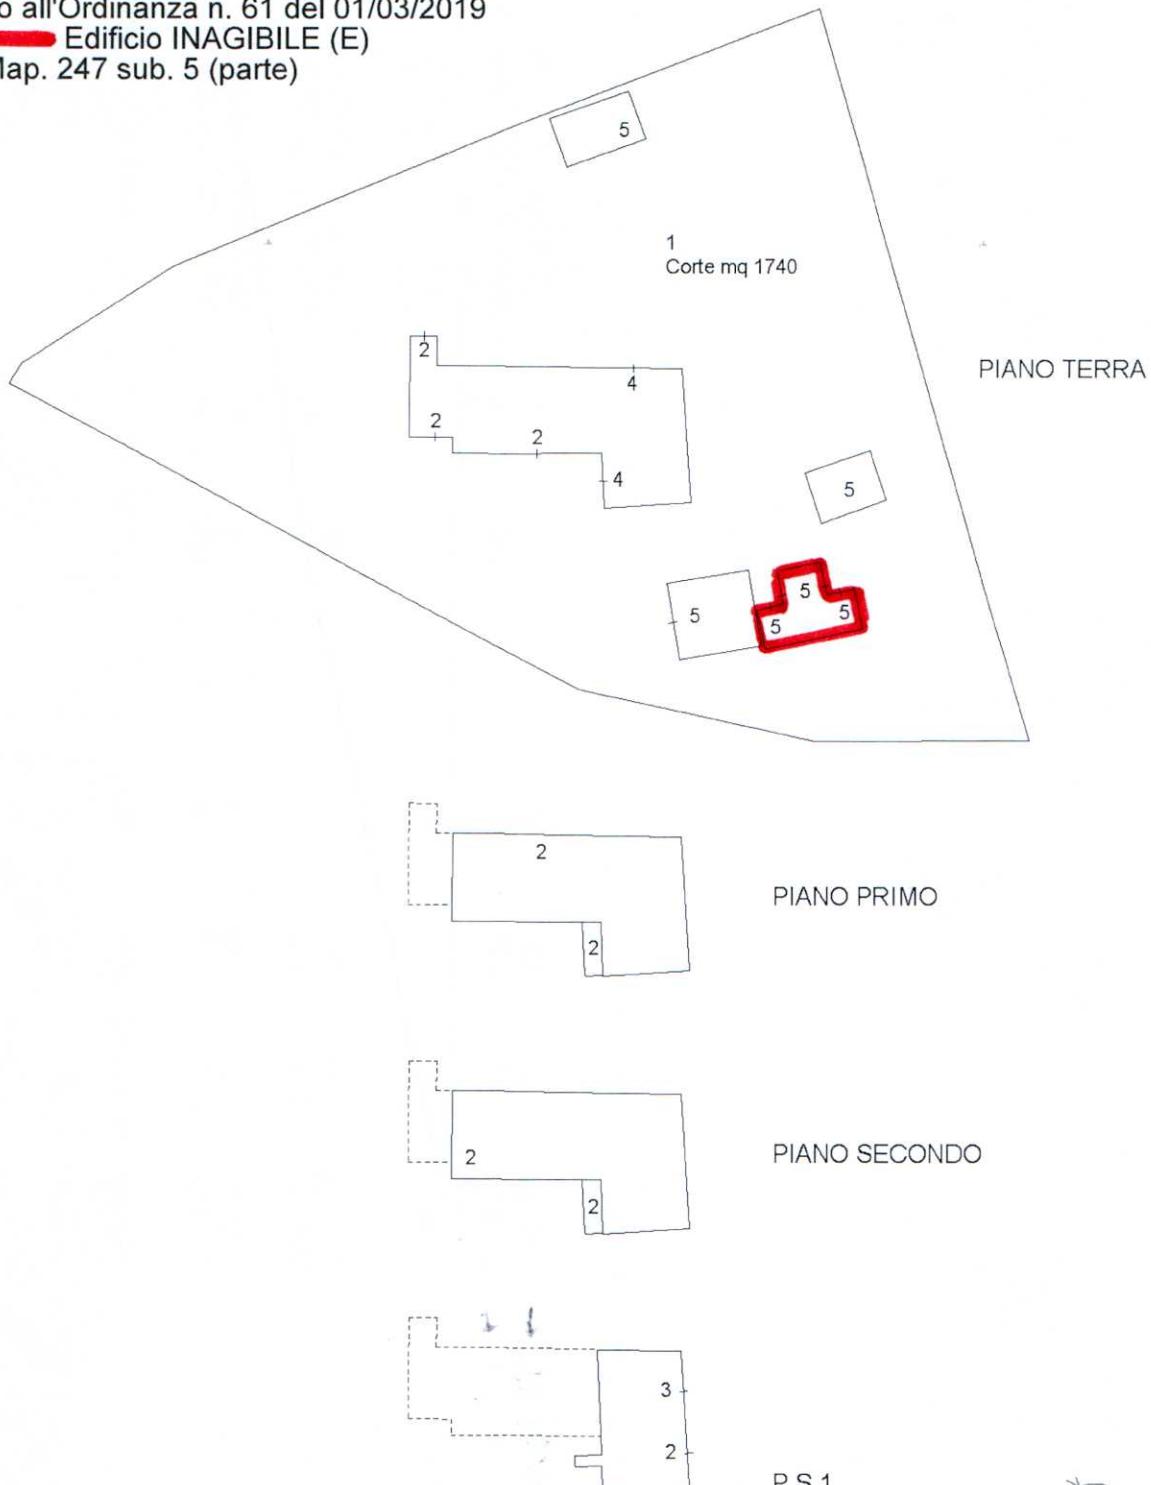

Ultima planimetria in atti

Data: 09/04/2018 - n. T187807 - Richiedente: Telematico

Totale schede: 1 - Formato di acquisizione: A4(210x297) - Formato stampa richiesto: A4(210x297) - Fattore di scala non utilizzabile