

Agenzia del Territorio  
**CATASTO FABBRICATI**  
Ufficio Provinciale di  
Macerata

Planimetria di u.i.u. in Comune di Caldarola  
Via Lago

civ. SNC

Identificativi Catastali:  
Sezione:  
Foglio: 8  
Particella: 171  
Subalterno: 2

Compilata da:  
Ricca Vincenzo  
Iscritto all'albo:  
Geometri

Prov. Macerata


N. 598

Scheda n. 2 Scala 1:200

Allegato all'Ordinanza n. 250 del 11.12.2018

**Edifici INAGIBILI (E)**  
F. 8 Map. 171 sub. 2 (parte)

Map. 171 - Foglio: 8 - Particella: 171 - Subalterno: 2  
Catasto dei Fabbricati - Situazione al 17/08/2017 - Comune di CALDAROLA (B398) - < Foglio: 8 - Particella: 171 - Subalterno: 2 >  
CONTRADA COLLE ANTICO SNC piano: T-1;

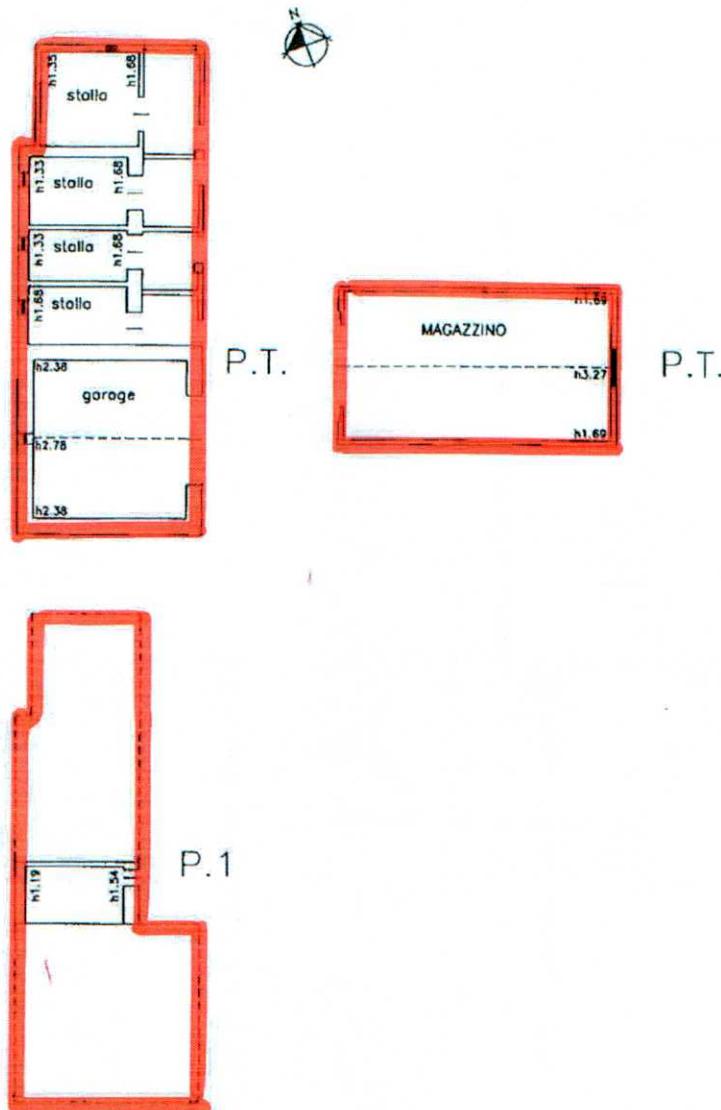

Ultima planimetria in atti

Data: 17/08/2017 - n. T43328 - Richiedente: CRLLN150D17B398J

Totale schede: 2 - Formato di acquisizione: A4(210x297) - Formato stampa richiesto: A4(210x297)

Agenzia del Territorio  
**CATASTO FABBRICATI**  
Ufficio Provinciale di  
Macerata

Dichiarazione protocollo n. MC0010199 del 19/01/2007

### Planimetria di u.i.u. in Comune di Caldarola

Via Lago

civ. SNC

**Identificativi Catastali:**

### Sezione:

Foglio: 8

rticella: 171

Compilata da:  
Ricca Vincenzo


Iscritto all'albo:  
Geometri

Prov. Macerata

N. 598

Scheda n. 1 Scala 1:200

Scala 1:200

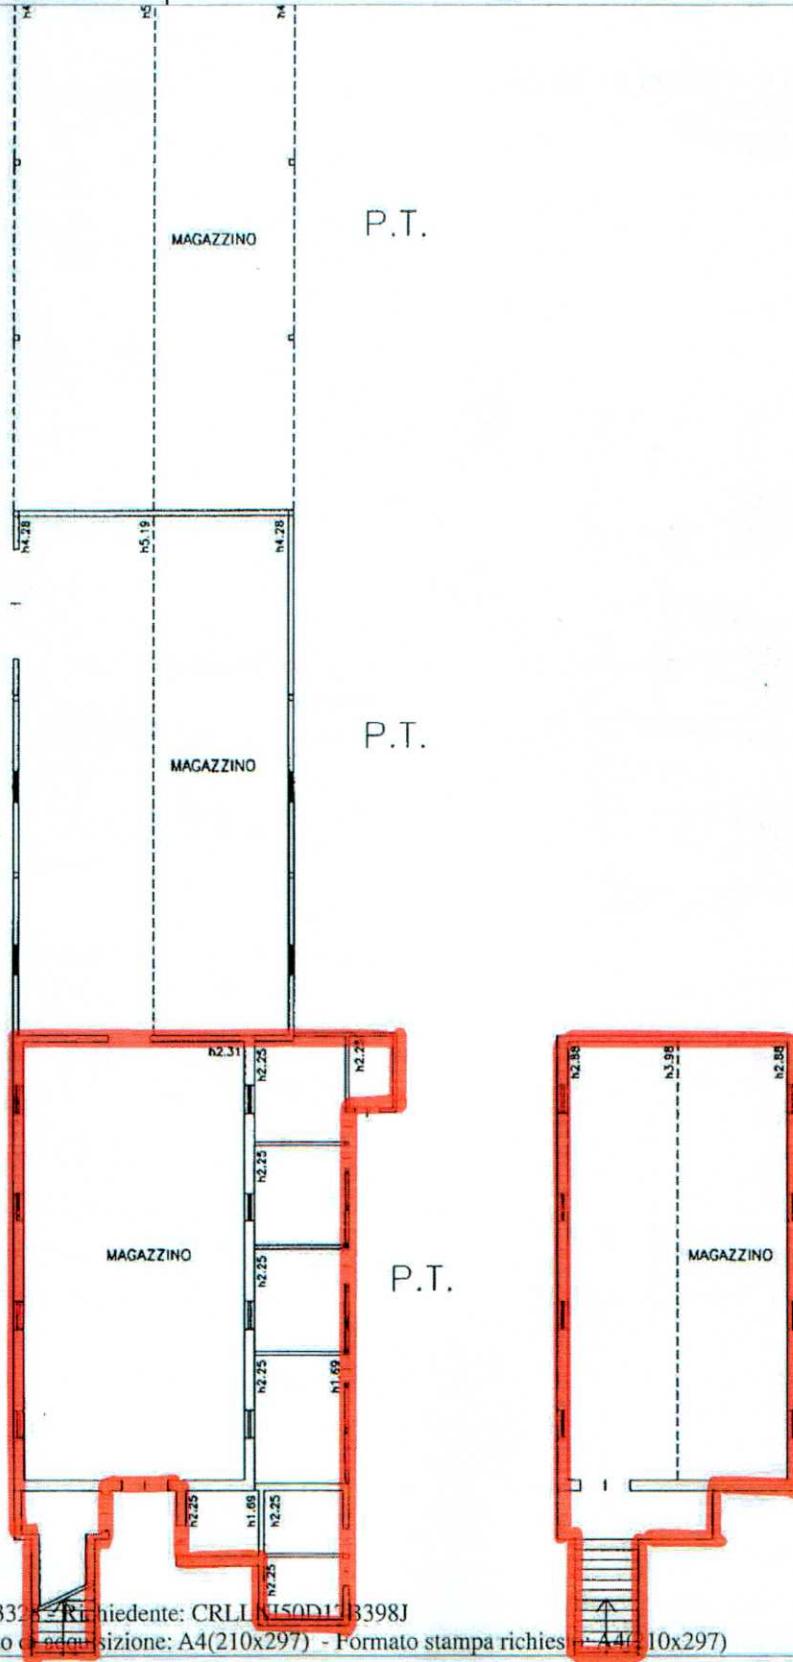

## Ultima planimetria in atti

Data: 17/08/2017 - n. T43328 - Richiedente: CRLLN150D123398J

Totale schede: 2 - Formato di ed esigenza: A4(210x297) - Formato stampa richies - A4(210x297)

Catasto dei Fabbricati - Situazione al 17/08/2017 - Comune di CALDAROLA (B398) - < Foglio: 8 - Particella: 171 - Subalterno: 2 >  
CONTRADA COLLE ANTICO SNC piano: T-1;