

<b>ELABORATO PLANIMETRICO</b>	
Compilato da: Porfiri Francesco	
Iscritto all'albo: Geometri	
Prov. Macerata	N. 796
Comune di Calderola	
Sezione: Foglio: 2	Particella: 156
Dimostrazione grafica dei subalterni	


**Agenzia delle Entrate  
CATASTO FABBRICATI  
Ufficio Provinciale di  
Macerata**

Protocollo n. MC0078336 del 28/08/2014  
Tipo Mappale n. del

Scala 1 : 500

Allegato all'Ordinanza n. 266 del 22/12/2018  
Edificio INAGIBILE (E)  
F. 2 Map. 156 sub. 6

foglio 2 p.la 758

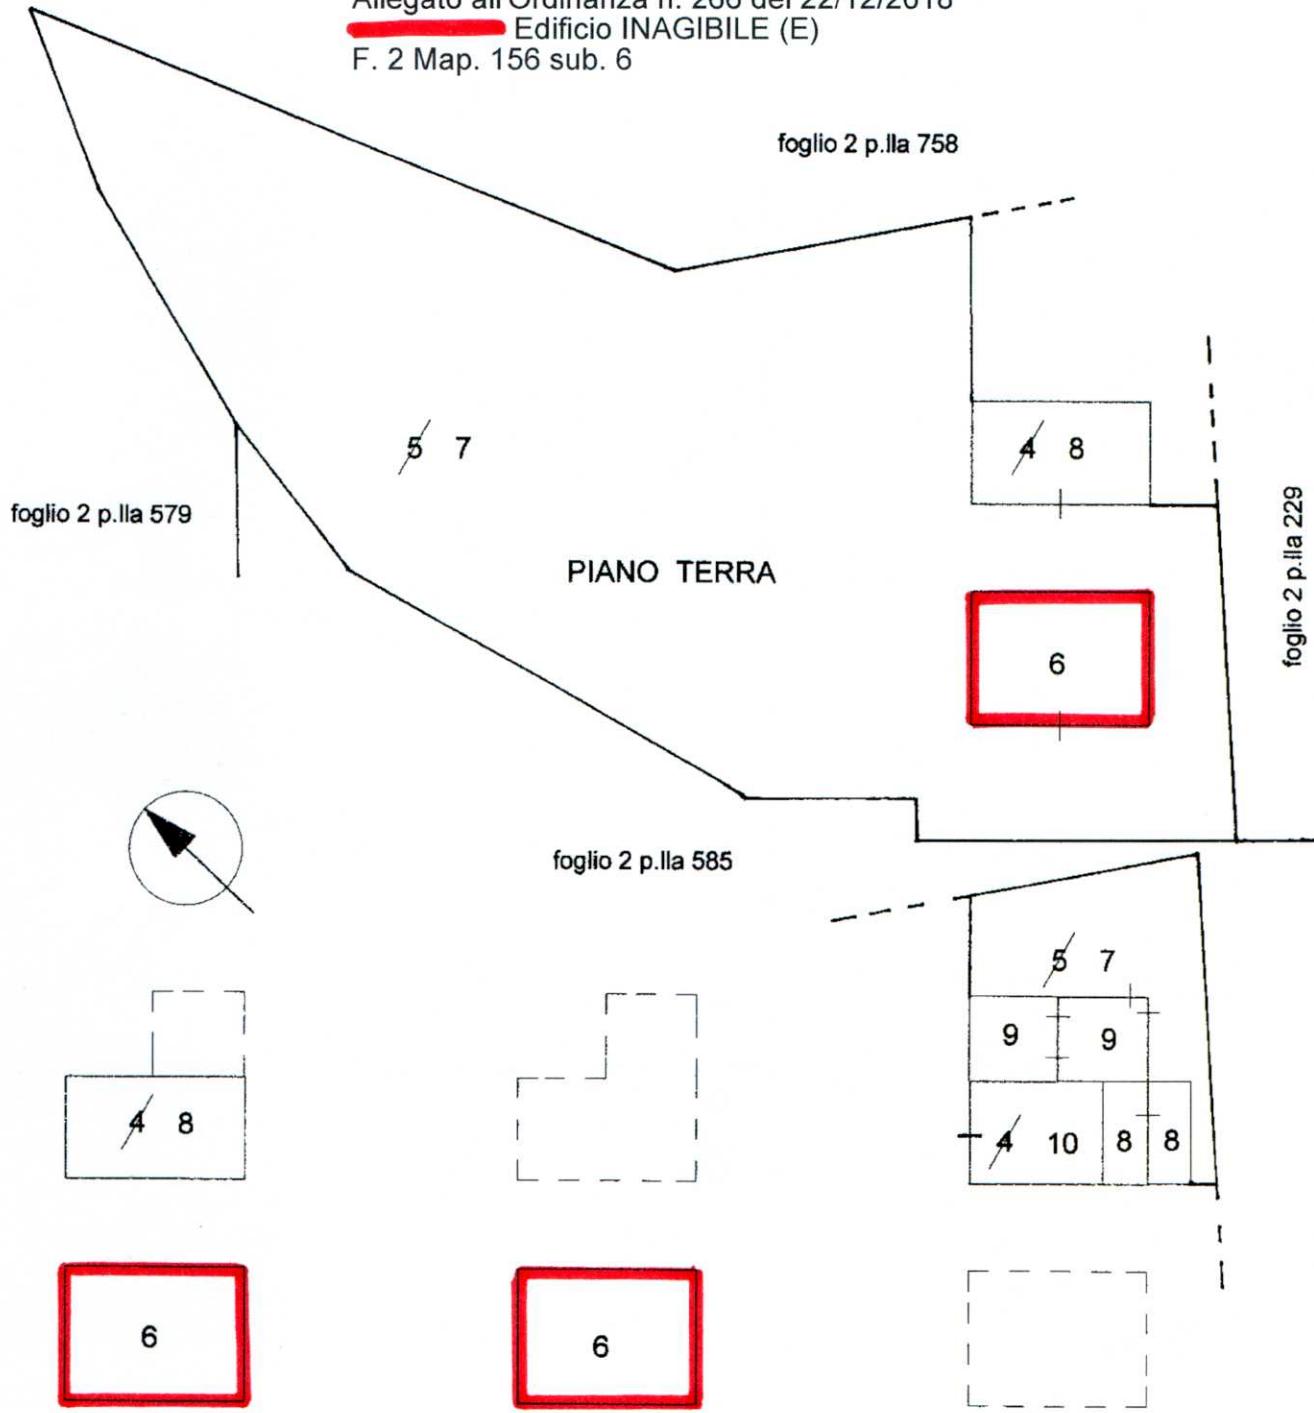

**PIANO PRIMO**

**PIANO SECONDO**

**PIANO SEMINTERRATO**

Ultima planimetria in atti