

ELABORATO PLANIMETRICO

Compilato da:
Fiastrelli Ezio
Iscritto all'albo:
Geometri
Prov. Macerata N. 1034

**Agenzia delle Entrate
CATASTO FABBRICATI
Ufficio Provinciale di
Macerata**

Comune di Caldarola

Sezione: Foglio: 5

Particella: 87

Protocollo n. MC0025021 del 31/05/2017


Tipo Mappale n. 22554 del 16/05/2017

Dimostrazione grafica dei subalterni


Scala 1 : 500

Allegato all'Ordinanza n. 167 del 12/07/2019


PIANO SEMINTERRATO

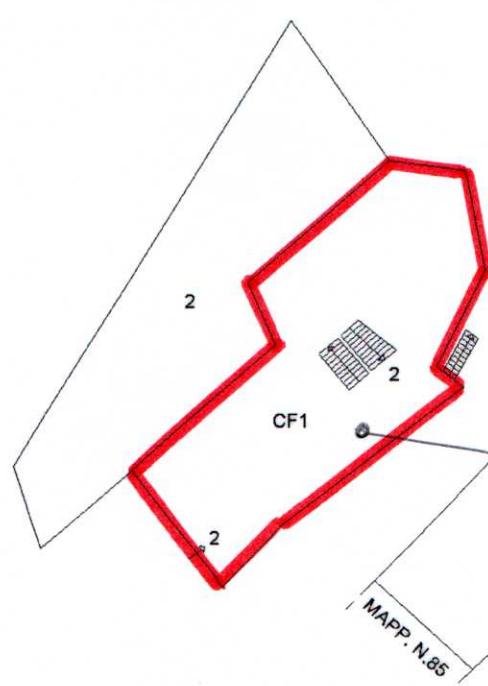


PIANO TERRA

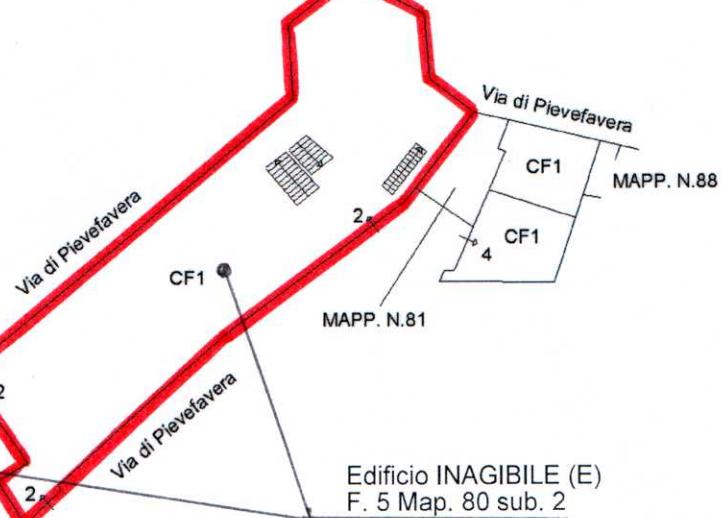

PIANO PRIMO

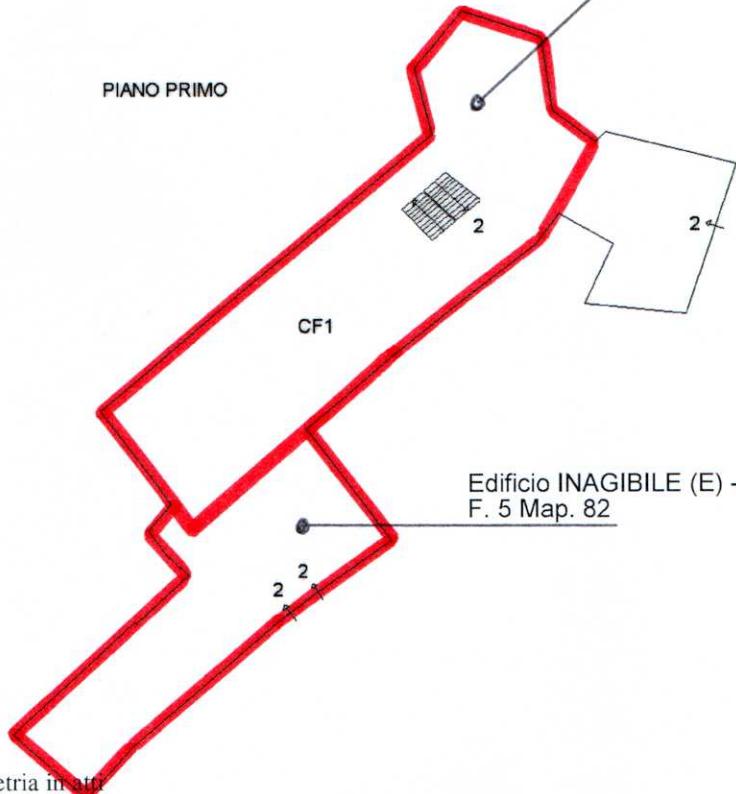

PIANO SECONDO

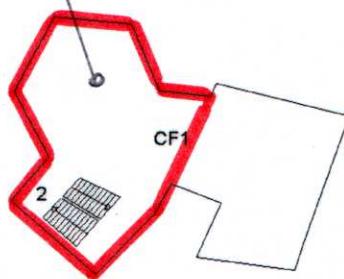

Ultima planimetria in att

