

Data: 19/06/2017 - n. T16100 - Richiedente: Telematico

ELABORATO PLANIMETRICO	
Compilato da: Ricca Vincenzo	
Iscritto all'albo: Geometri	
Prov. Macerata	N. 598

Agenzia del Territorio  
**CATASTO FABBRICATI**  
Ufficio Provinciale di  
Macerata




Comune di Caldarola  
Sezione: Foglio: 8 Particella: 184

Protocollo n. MC0121519 del 07/08/2008  
Tipo Mappale n. 70982 del 07/05/2008

Dimostrazione grafica dei subalterni

Scala 1 : 500

Allegato all'Ordinanza n. 49 del 25/02/2019  
Edificio INAGIBILE (E)  
F. 8 Map. 184 sub. 2

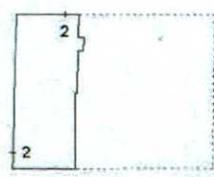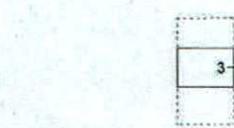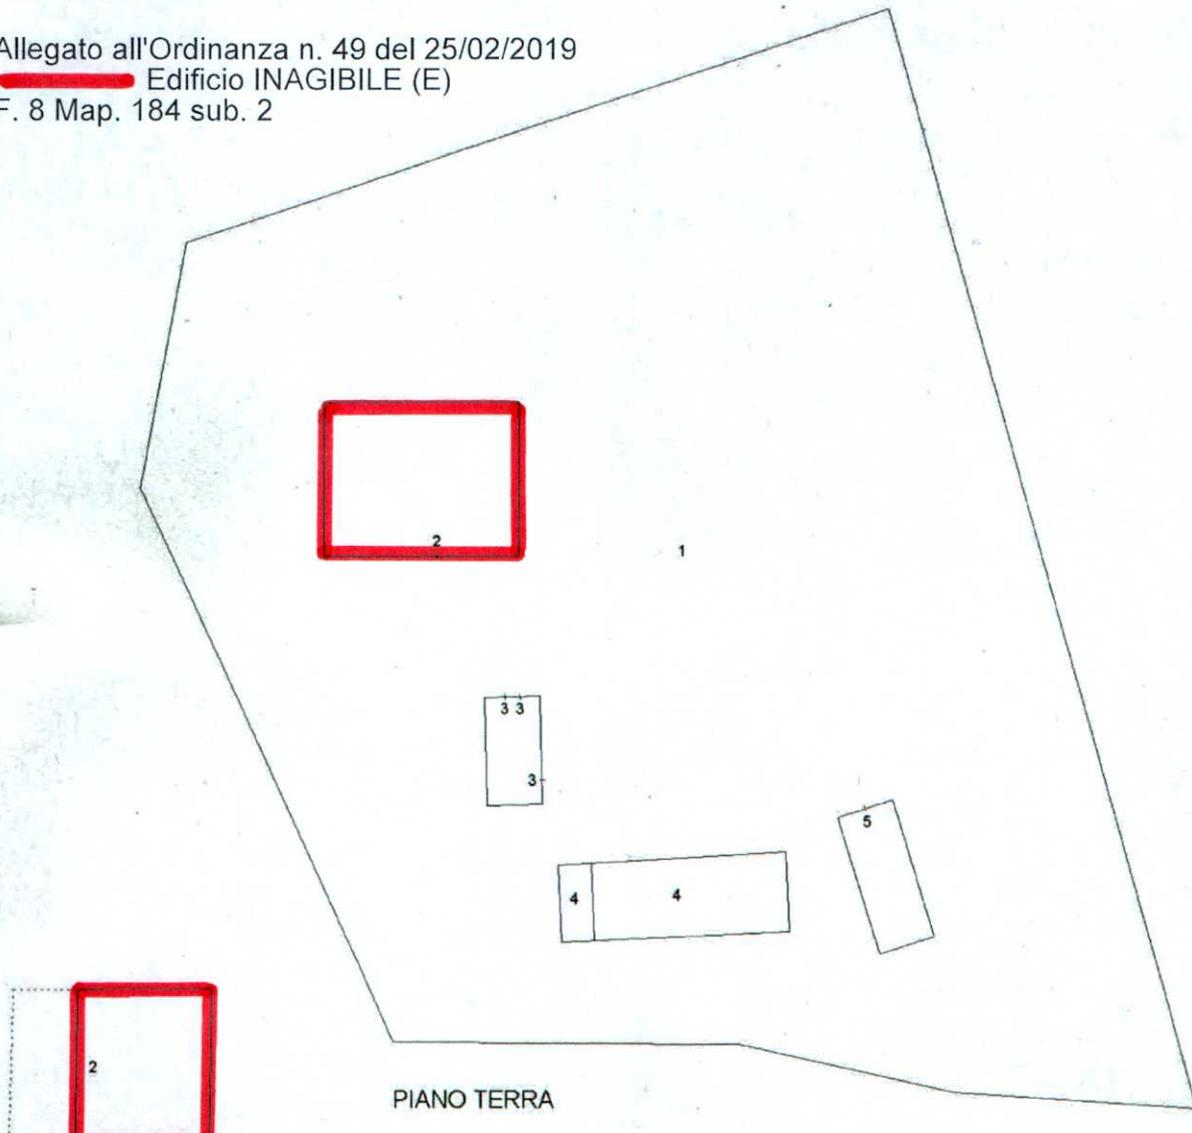

Ultima planimetria in atti

Data: 19/06/2017 - n. T16100 - Richiedente: Telematico

Totalle schede: 1 - Formato di acquisizione: A4(210x297) - Formato stampa richiesto: A4(210x297) - Fattore di scala non utilizzabile