

COMUNE DI CALDAROLA

Provincia di Macerata

COMMITTENTE: Comune di Calderola

PROGETTISTA: Ing. Alex Grassi

DIRETTORE LAVORI: Ing. Alex Grassi

TAVOLA N.	OGGETTO:	RIF. CATASTA
03	Sala polifunzionale esagonale - Realizzazione pergola in legno in adiacenza	Foglio 01 Particelle 249

UBICAZIONE: Via San Martino

PROGETTO ESECUTIVO PERGOLATO

ELABORATI:

- Planimetria ingombro a terra pilastri pergolato
- Particolare fissaggio trave a muro - Struttura esistente
- Viste laterali


DATA: Gigno 2020 SCALA: 1:100 EDIZ.: 00 REV.: 0

Il disegno e tutte le informazioni in esso contenute sono di proprietà esclusiva.
Eventuali copie, riproduzioni o pubblicazioni sono subordinate all'autorizzazione scritta del proprietario.

EDIZ.: 00 REV.: 0

Il disegno e tutte le informazioni in esso contenute sono di proprietà esclusiva.
Eventuali copie, riproduzioni o pubblicazioni sono subordinate all'autorizzazione scritta del proprietario.

Planimetria ingombro a terra pilastri PERGOLATO

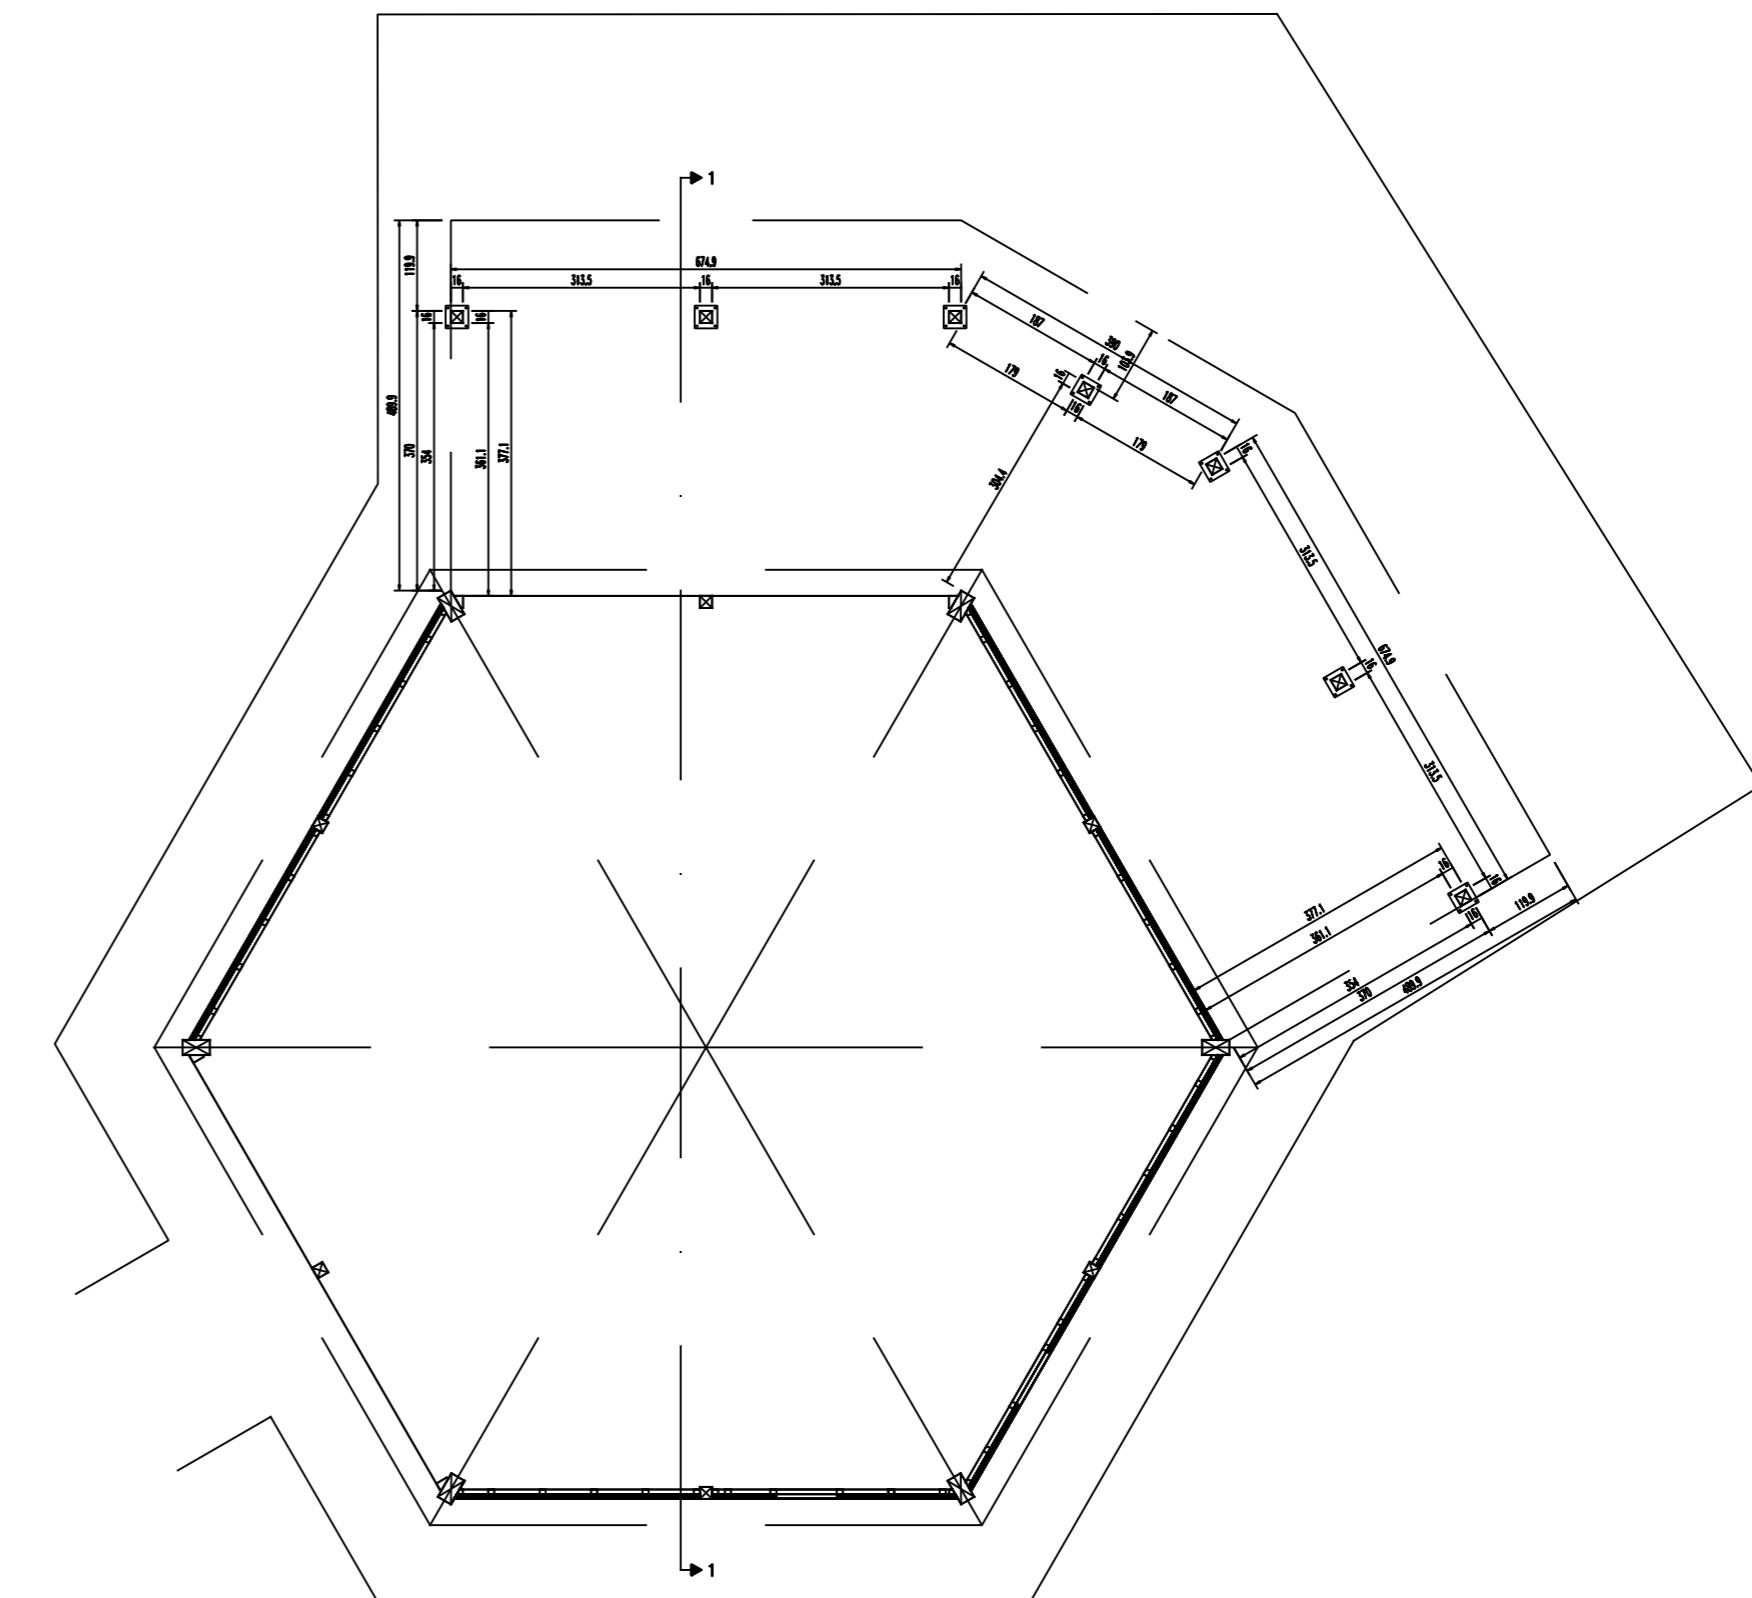

Particolare fissaggio a terra pilastro (PIASTRA P7)

