

COMUNE DI CALDAROLA

Provincia di Macerata

COMMITTENTE: Comune di Calderola

PROGETTISTA: Ing. Alex Grassi

DIRETTORE LAVORI: Ing. Alex Grassi

TAVOLA N.	OGGETTO:	RIF. CATASTALI
02	Sala polifunzionale esagonale - Realizzazione pergola in legno in adiacenza	Foglio 01
		Particelle 249

UBICAZIONE: Via San Martino


PROGETTO ESECUTIVO PERGOLATO

- ELABORATI:
- Sezione 1-1
 - Particolare fissaggio trave a muro - Struttura esistente

DATA: Gigno 2020 SCALA: 1:100 EDIZ.: 00 REV.: 00

Il disegno e tutte le informazioni in esso contenute sono di proprietà esclusiva.
Eventuali copie, riproduzioni o pubblicazioni sono subordinate all'autorizzazione scritta del proprietario.

Sezione 1-1

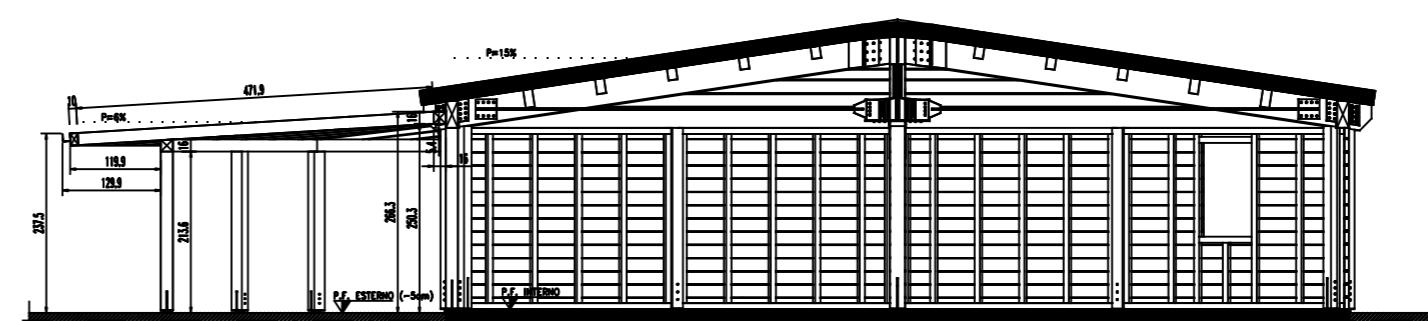

Particolare fissaggio Trave a muro - Struttura esistente

