

COMUNE DI CALDAROLA

Provincia di Macerata

COMMITTENTE: Comune di Calderola

PROGETTISTA: ing. Alex Grassi

DIRETTORE LAVORI: ing. Alex Grassi

TAVOLA N.	OGGETTO:	RIF. CATASTALI
03	REALIZZAZIONE DI PERGOLATO IN ADIACENZA A SALA POLIFUNZIONALE ESAGONALE	Foglio 1 Particelle 286-187
	UBICAZIONE: Calderola - Via Alessandro Grifi	

PROGETTO ARCHITETTONICO


ELABORATO: PIANTE SEZIONI PARTICOLARI COSTRUTTIVI

DATA: Giugno 2020 SCALA: 1:100 EDIZ.: 00 REV.: 00




COMUNE DI CALDAROLA
Settore Urbanistica - LL.PP. - Edilizia Privata
P.zza Vittorio Emanuele 13 - 62010 Calderola (MC)
tel 0733/905529 - fax 0733/905808
e-mail : ufficiotecnico@caldarola.sinp.net
pec : ufficiotecnico@pec.comune.caldarola.mc.it
C.F. / P.IVA 00217240431

Il disegno e tutte le informazioni in esso contenute sono di proprietà esclusiva.
Eventuali copie, riproduzioni o pubblicazioni sono subordinate all'autorizzazione scritta del proprietario.


Planimetria ingombro a terra pilastri PERGOLATO

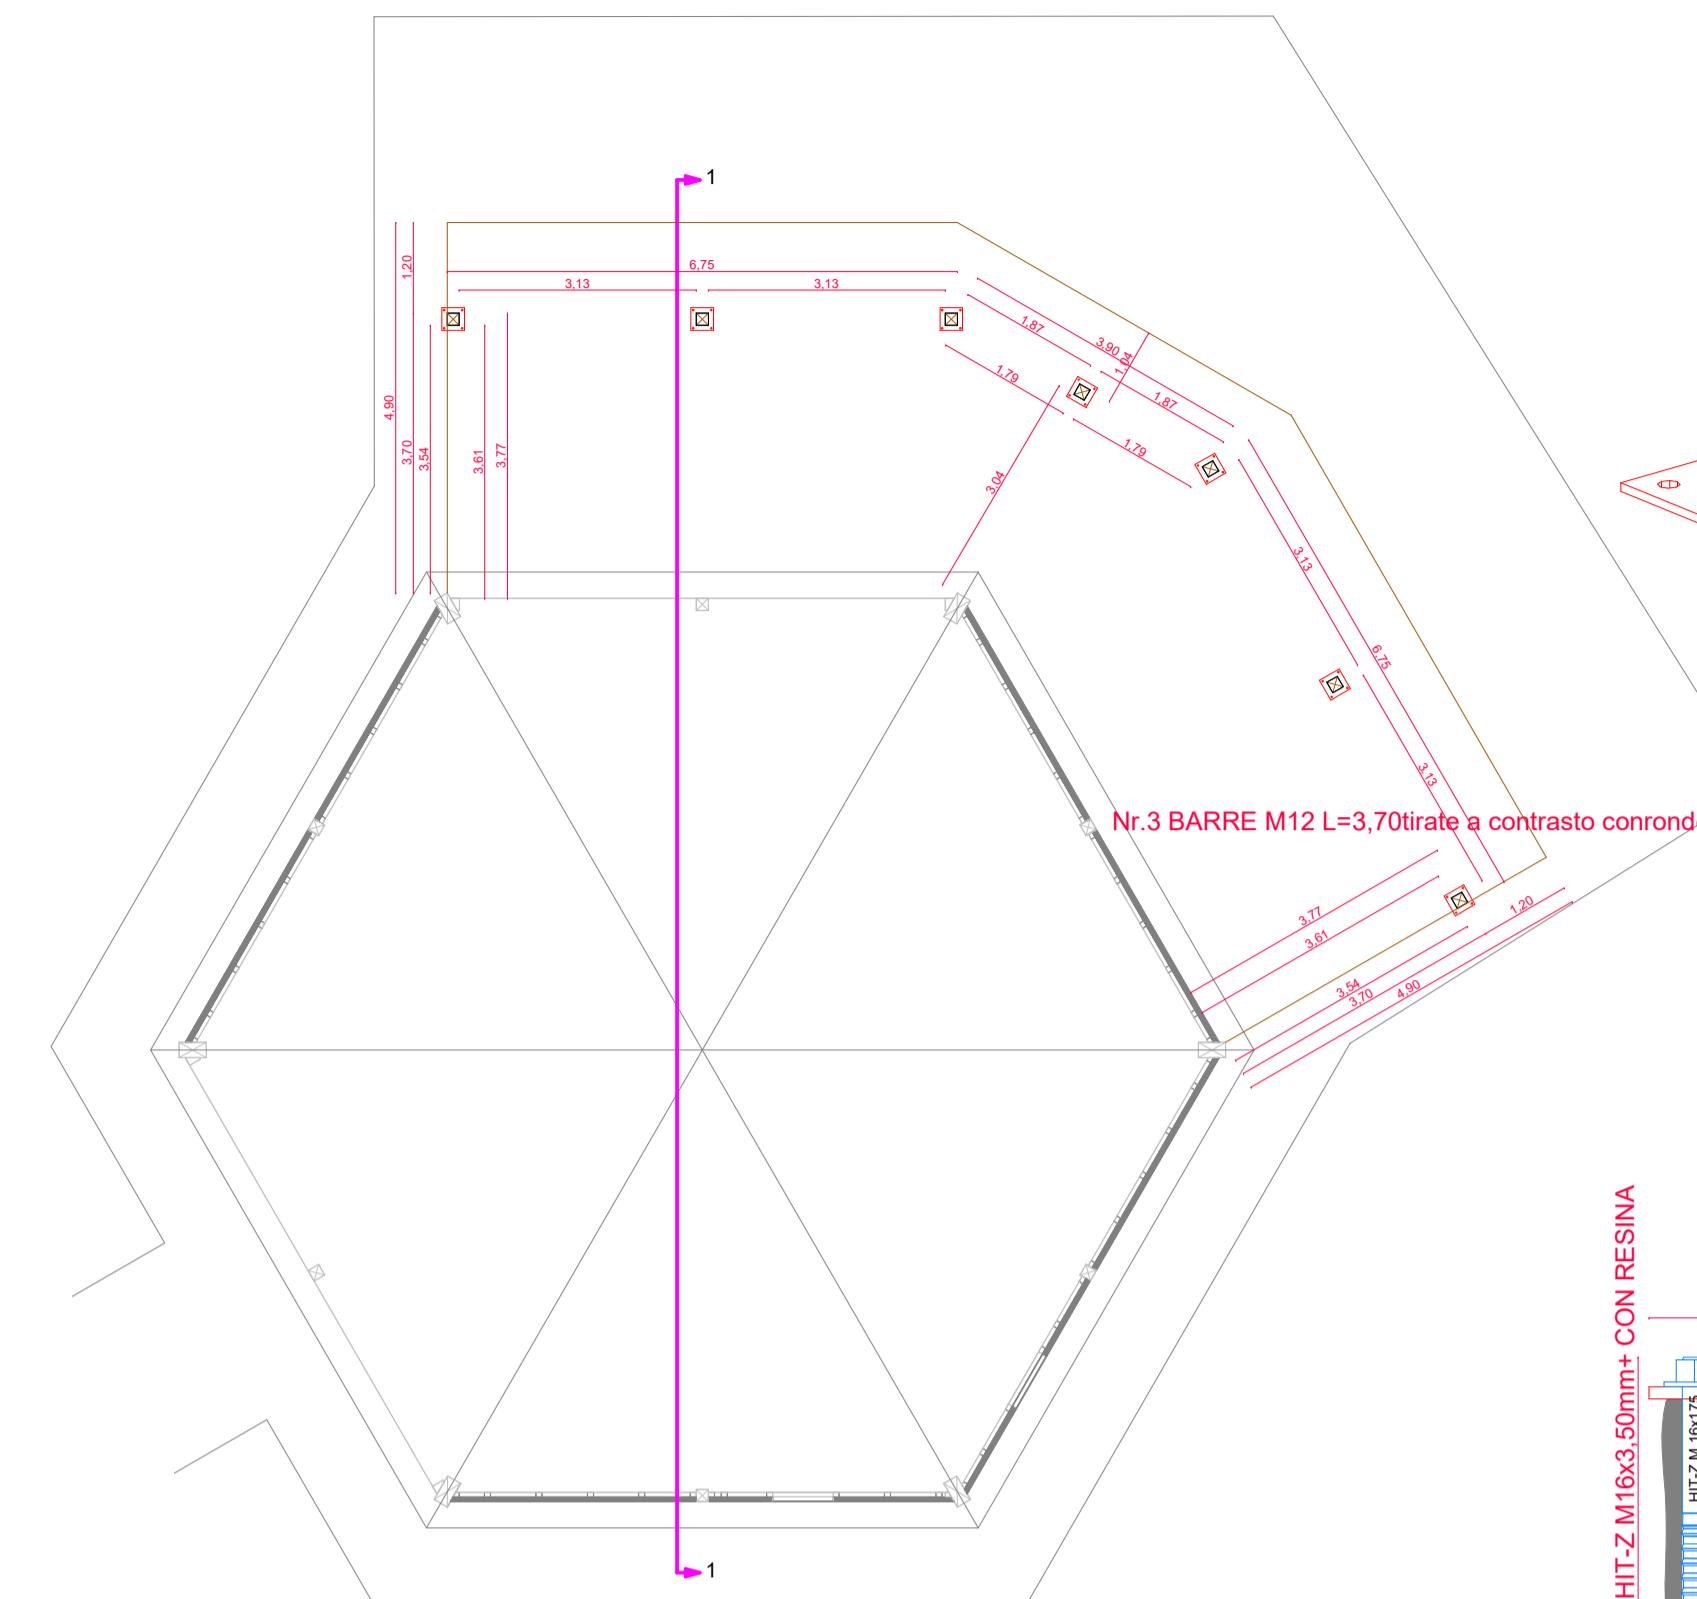

Particolare fissaggio a terra pilastro (PIASTRA P7)

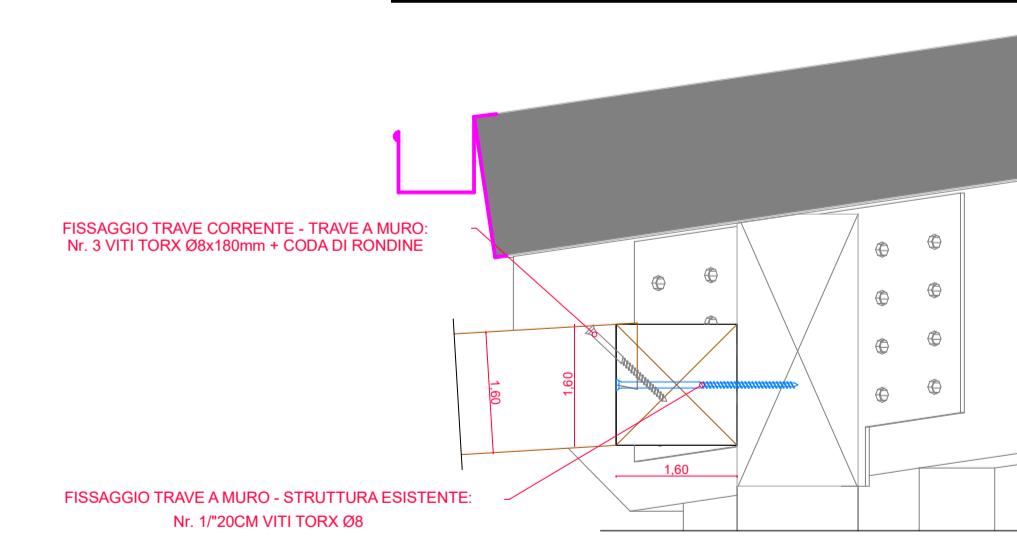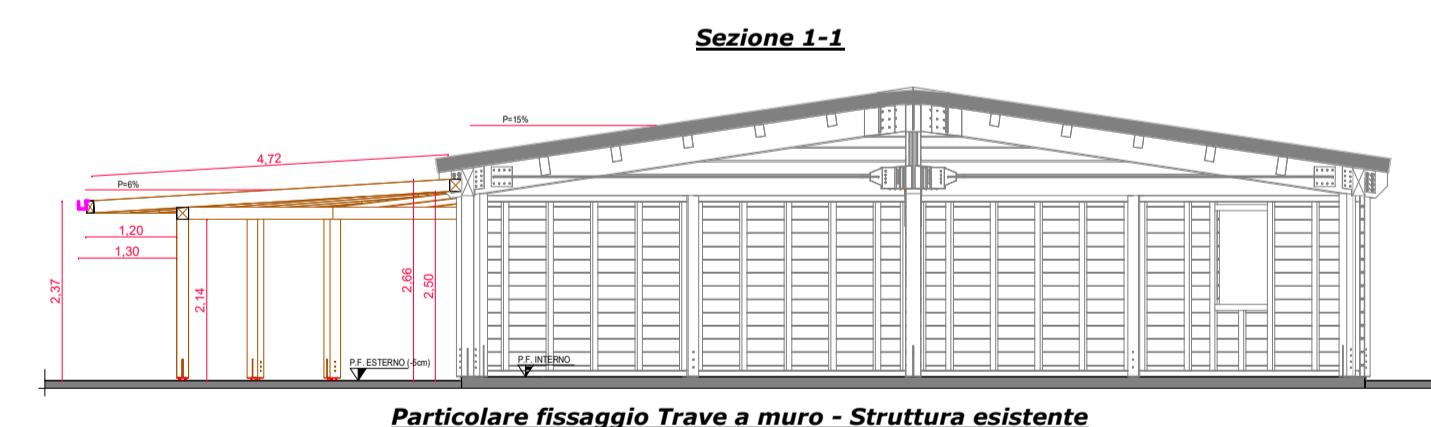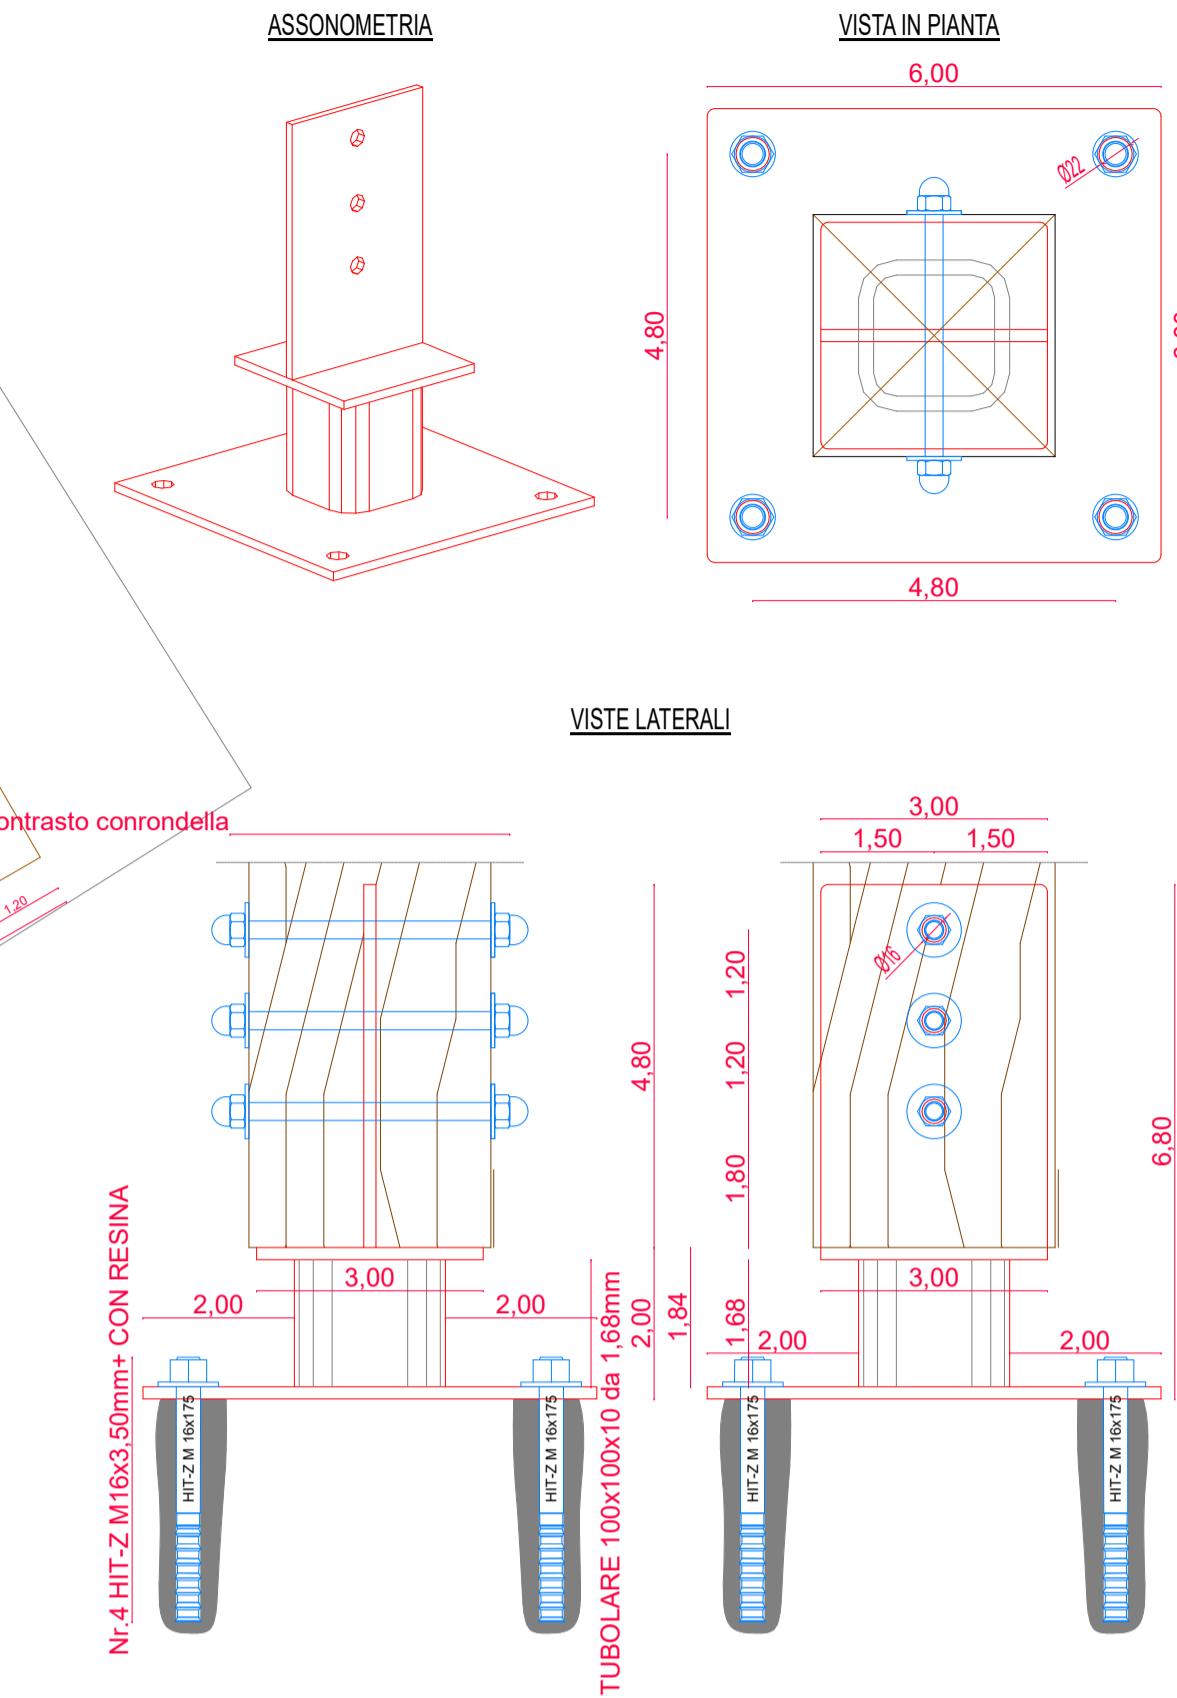

Planimetria copertura PERGOLATO Particolare fissaggio Trave di Banchina - Pilastro

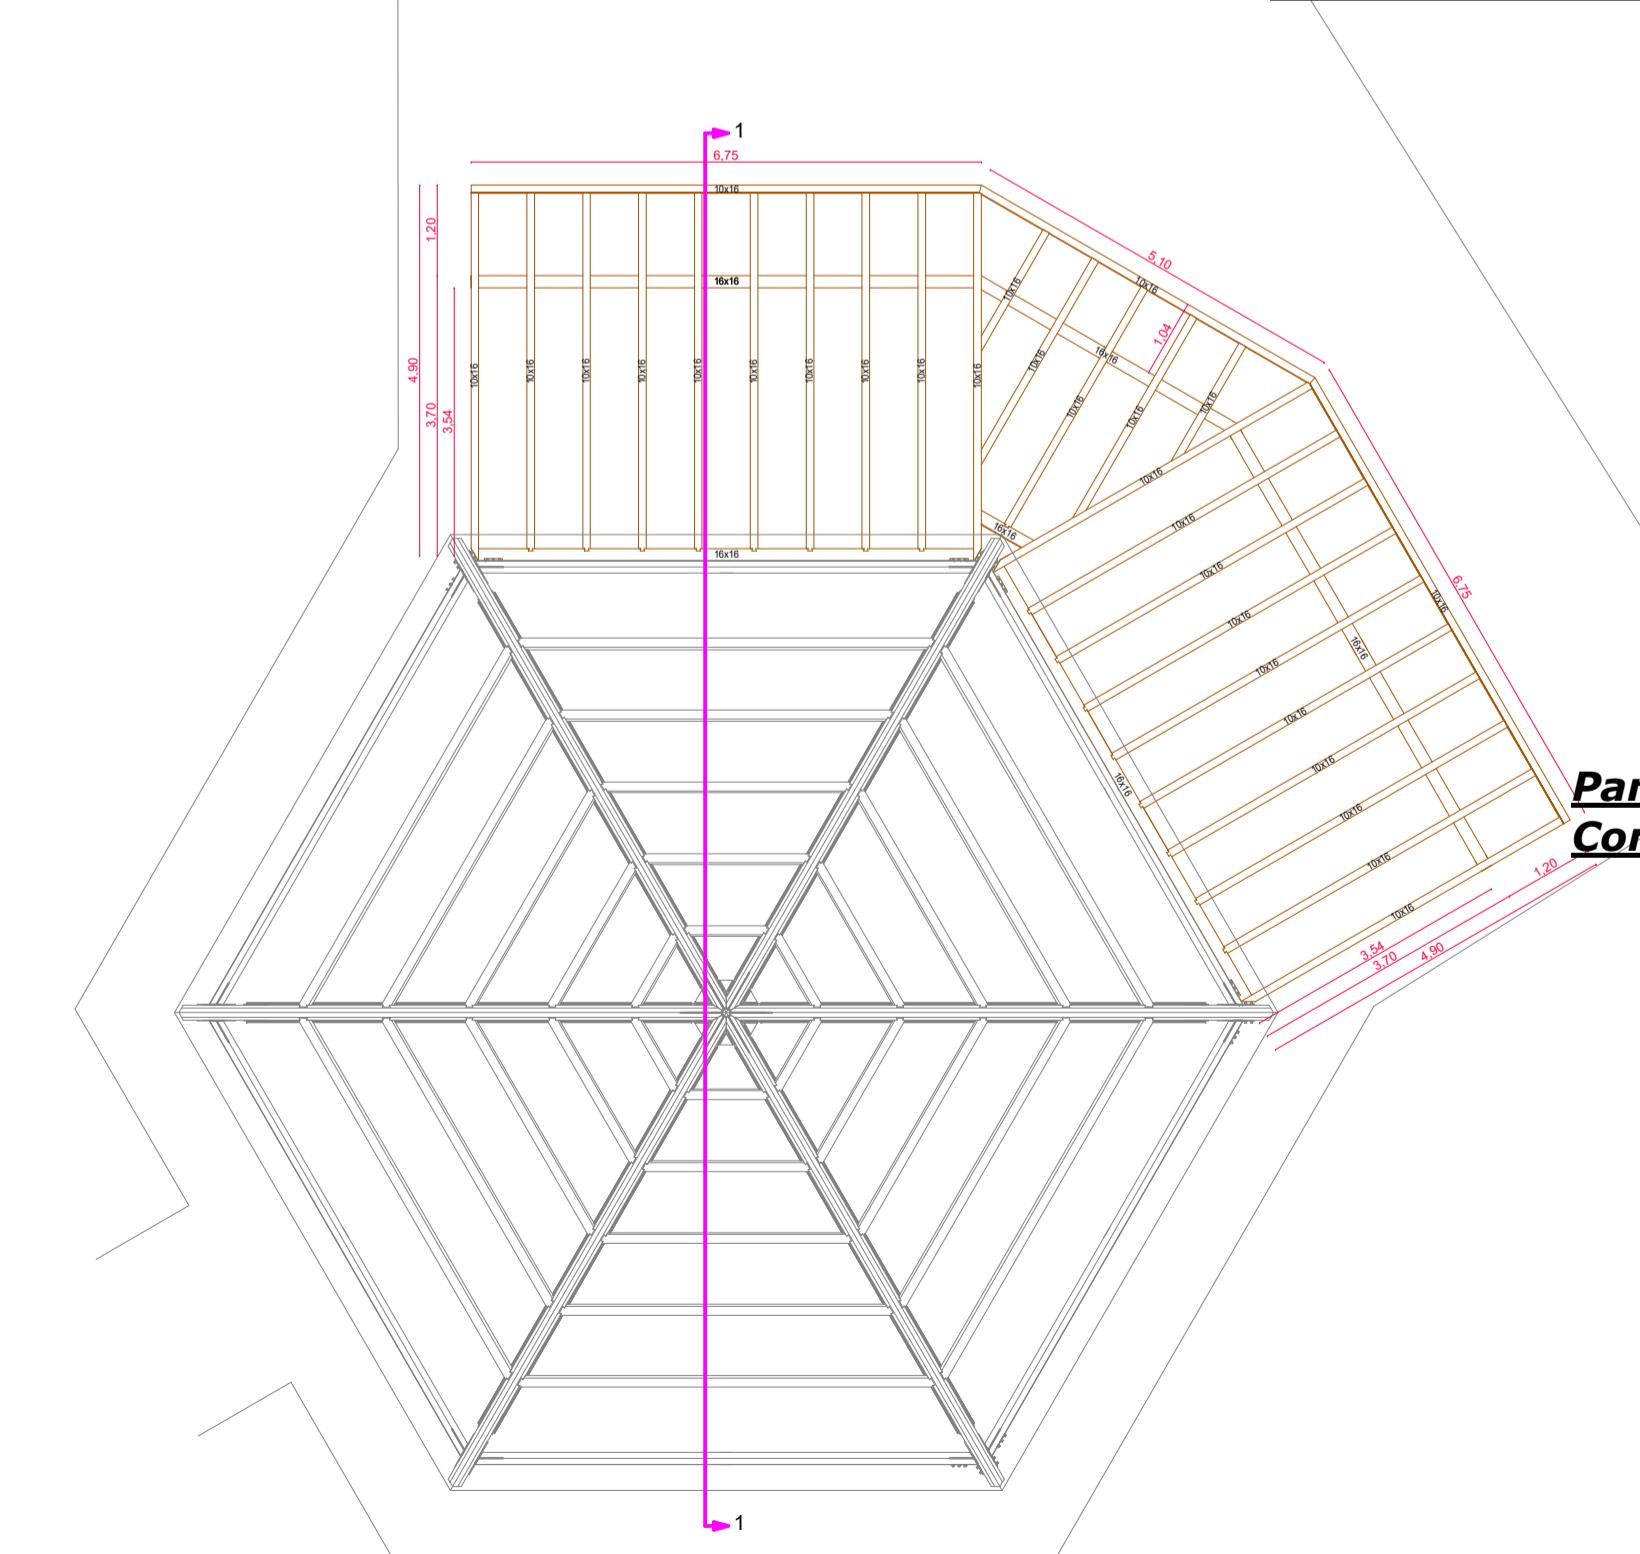

Particolare fissaggio Corrente - Trave di Banchina

