

COMUNE DI CALDAROLA

Provincia di Macerata

COMMITTENTE: Comune di Calderola

PROGETTISTA: Ing. Alex Grassi

DIRETTORE LAVORI: Ing. Alex Grassi

TAVOLA N.	OGGETTO:	RIF. CATASTALI
04	Sala polifunzionale esagonale - Realizzazione pergola in legno in adiacenza	Foglio 01
		Particelle 249

UBICAZIONE: Via San Martino


PROGETTO ESECUTIVO PERGOLATO

- ELABORATI:
- Planimetria copertura pergolato
 - Particolari fissaggio trave di banchina - pilastro
 - Particolare fissaggio corrente - trave di banchina


DATA: Gigno 2020 SCALA: 1:100 EDIZ.: 00 REV.: 00

Il disegno e tutte le informazioni in esso contenute sono di proprietà esclusiva.
Eventuali copie, riproduzioni o pubblicazioni sono subordinate all'autorizzazione scritta del proprietario.


Planimetria copertura PERGOLATO

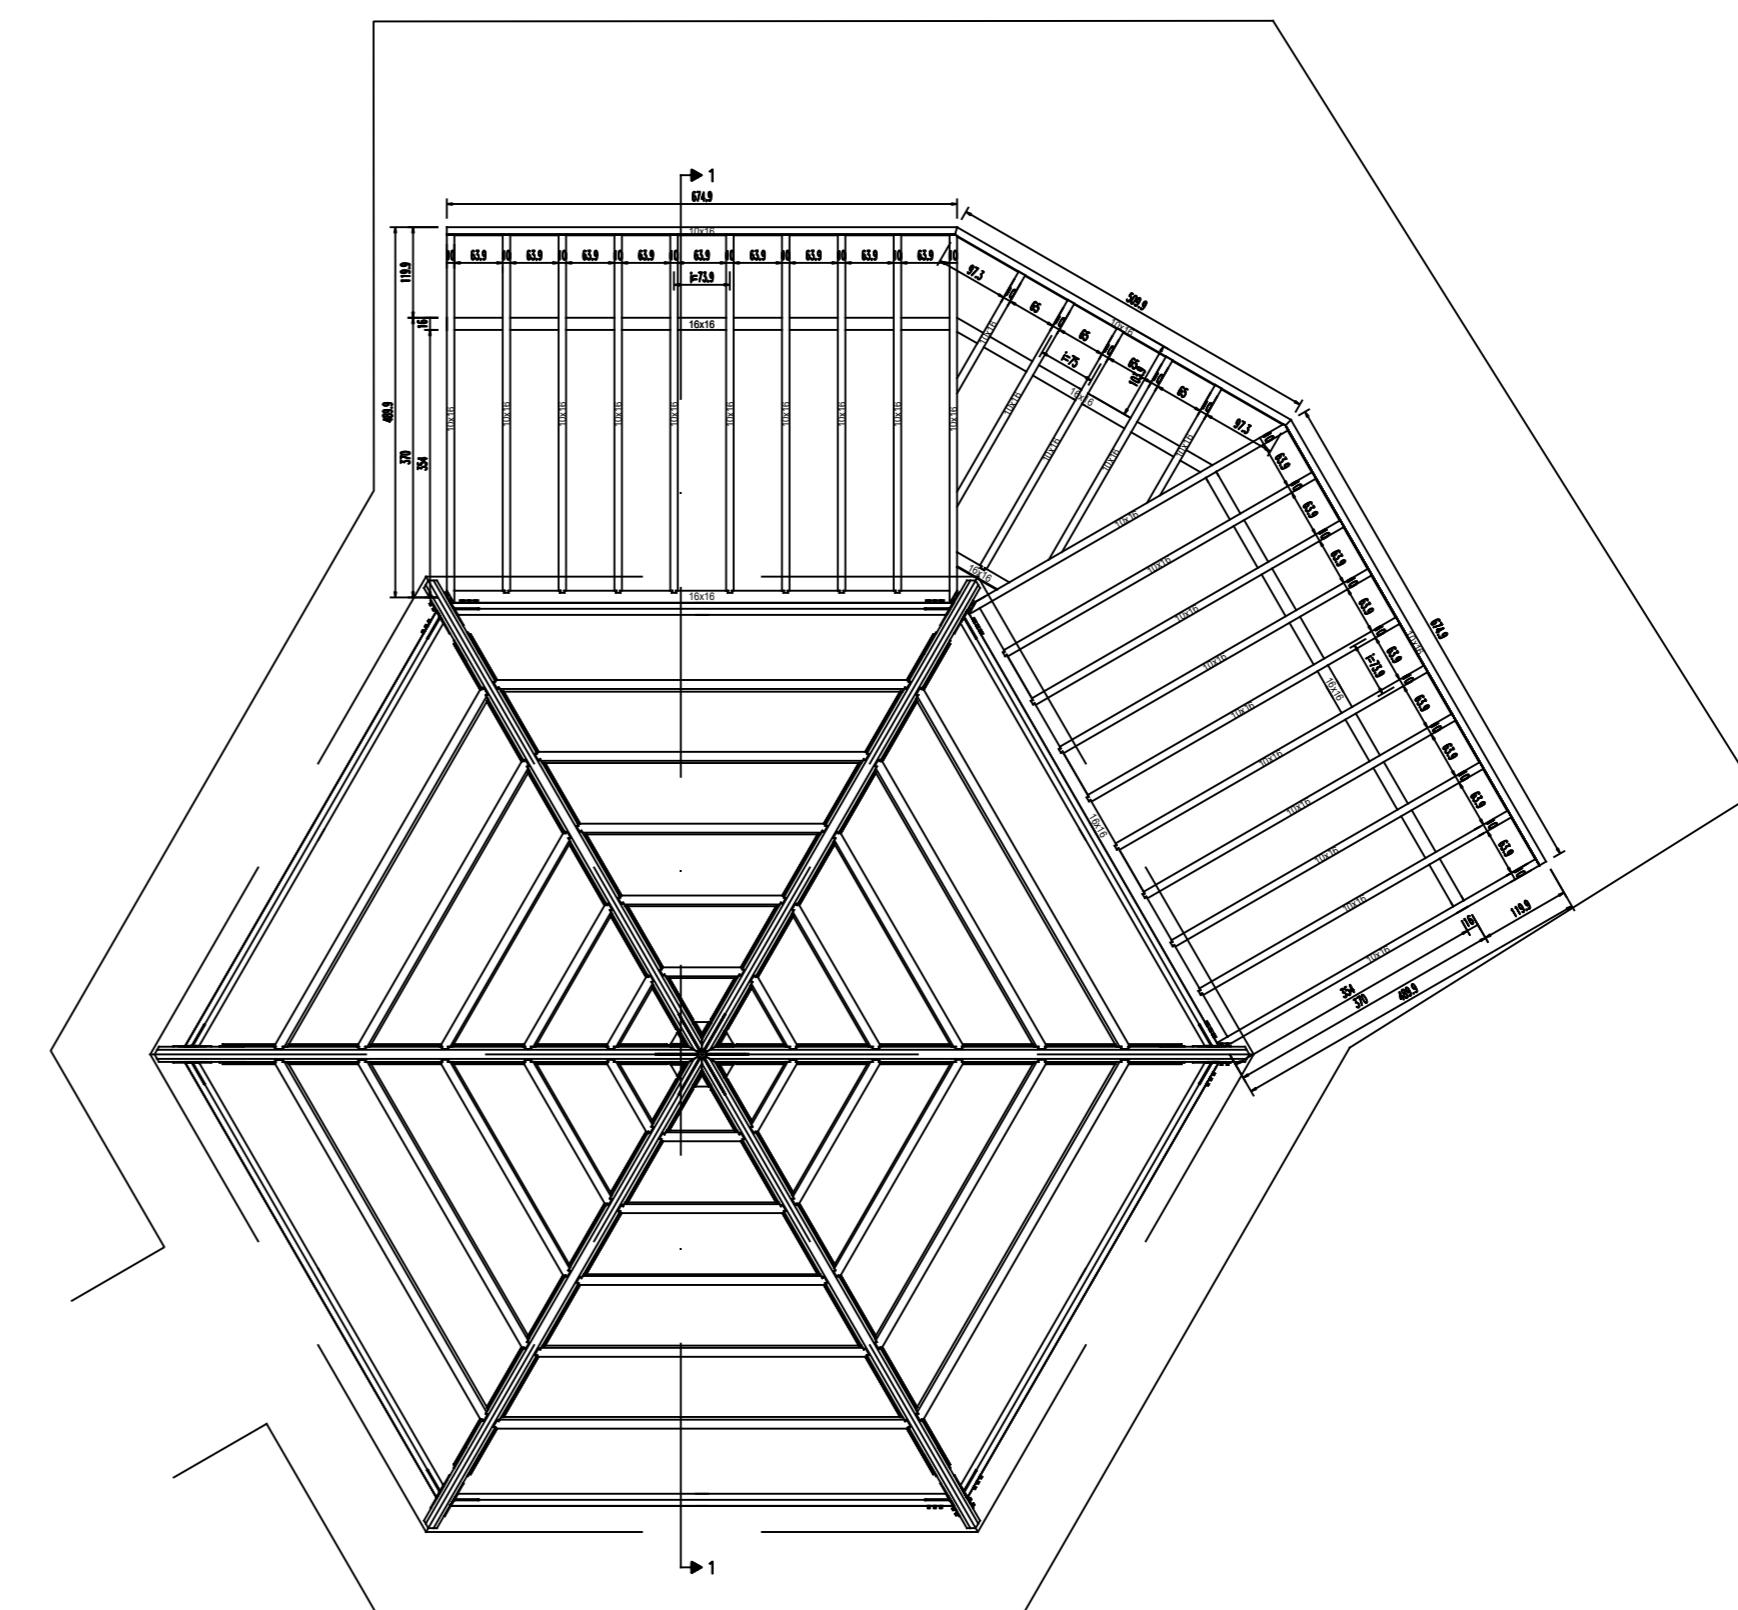

Particolare fissaggio
Trave di Banchina - Pilastro

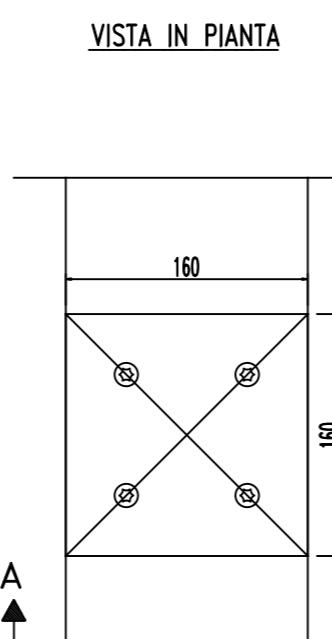


VISTA IN PIANTA

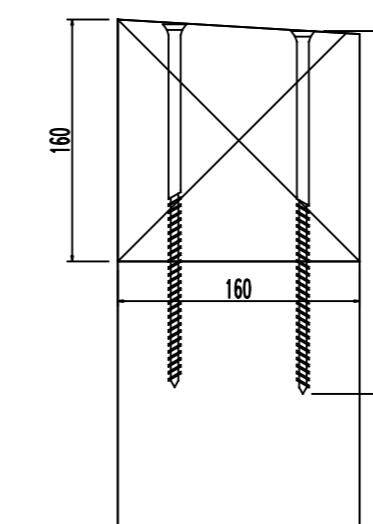


SEZIONE A-A

Particolare fissaggio
Corrente - Trave di Banchina

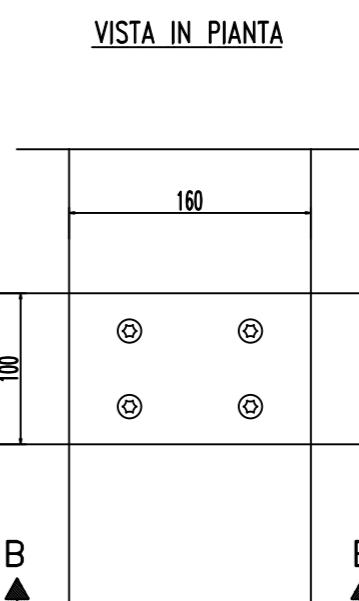

VISTA IN PIANTA

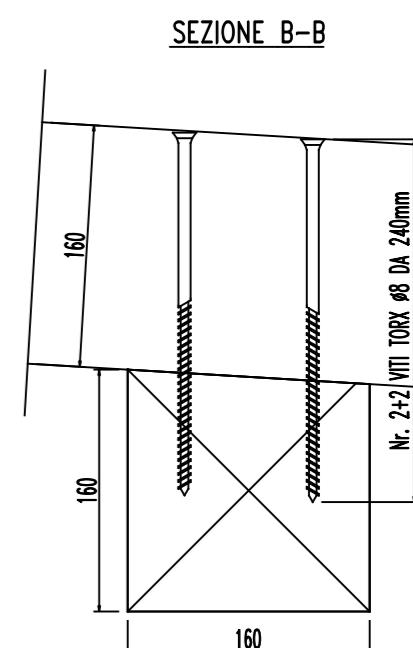

SEZIONE B-B