



## Comune di Calderola

Provincia di Macerata

Messa in sicurezza immobile di proprietà  
Giuseppetti - Gratani - ed altri  
Piazza Vittorio Emanuele II - Calderola  
foglio 7 partecilla 122

progettista e direttore dei lavori  
geom. Francesco Porfiri  
Studio Tecnico Associato Porfiri e Baroni  
Galleria Europa n. 14 - 62029 Tolentino (mc)  
tel. 0733 960071 - e-mail: peb1999@alice.it


\* Stato attuale scala 1:100  
\* Quadro fessurativo

Caldarola, li 9/2/2018

Tavola 4

— Indicazione delle lesioni più significative passanti nei prospetti

— Indicazione delle lesioni più significative passanti nei prospetti

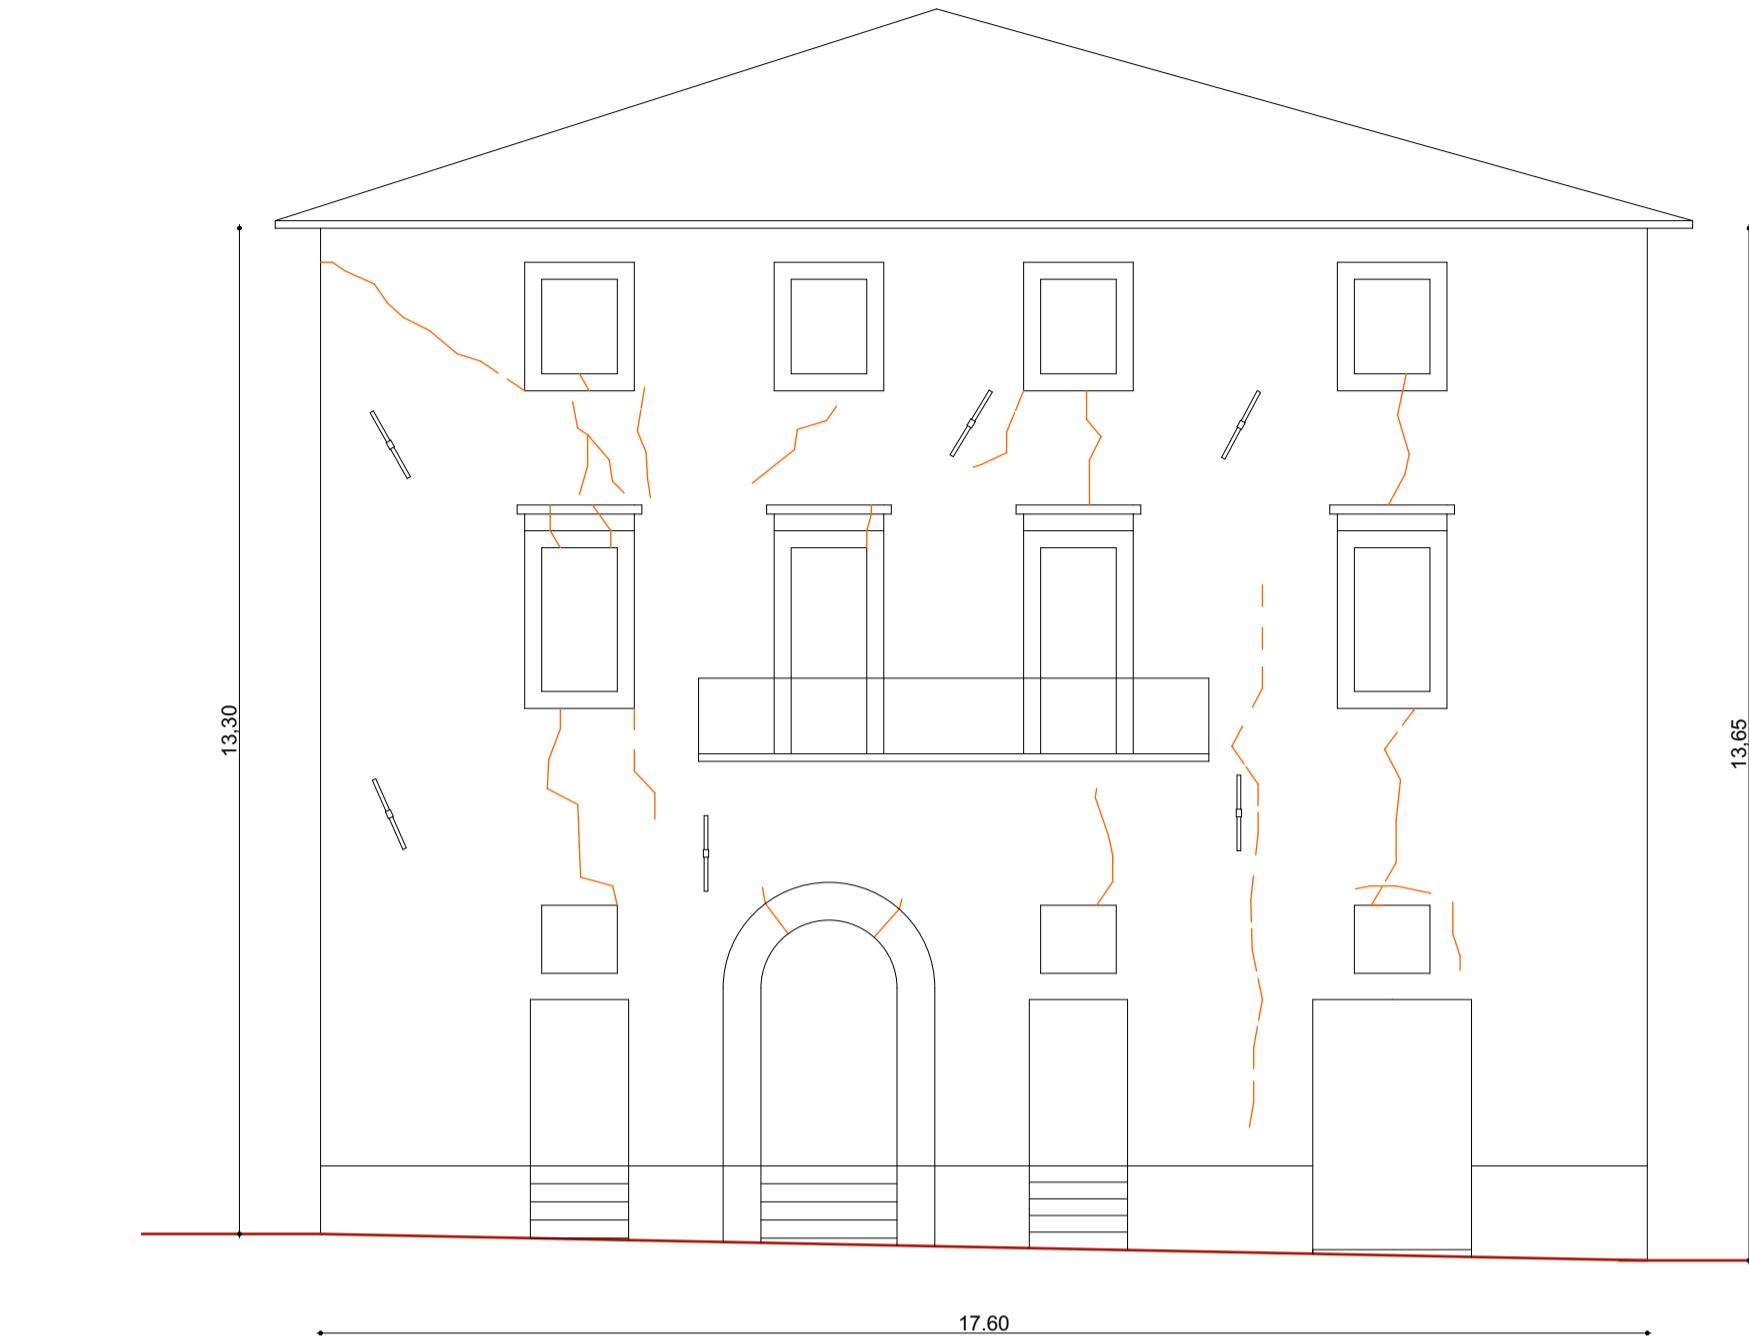

PROSPETTO EST



PROSPETTO SUD



PROSPETTO NORD