



## Comune di Calderola

Provincia di Macerata

Messa in sicurezza immobile di proprietà  
Giuseppetti - Gratani - ed altri  
Piazza Vittorio Emanuele II - Calderola  
foglio 7 particella 122

progettista e direttore dei lavori  
geom. Francesco Porfiri  
Studio Tecnico Associato Porfiri e Baroni  
Galleria Europa n. 14 - 62029 Tolentino (mc)  
tel. 0733 960071 - e-mail: peb1999@alice.it


\* Progetto scala 1:100

Caldarola, li 9/2/2018


Tavola 5

### MATERIALI


Legname travi principali 16 cm x 16 cm  
Legname per sbadacchiature finestre 12 cm x 12 cm  
Piastre in acciaio sagomato diverse dimensioni spessore 2.5 mm  
Piastre in acciaio piatte principali spessore 10 mm L 50 cm  
H complessiva 24.20 m  
Cavi in acciaio  $\phi$  24 completi di tenditori e morsetti

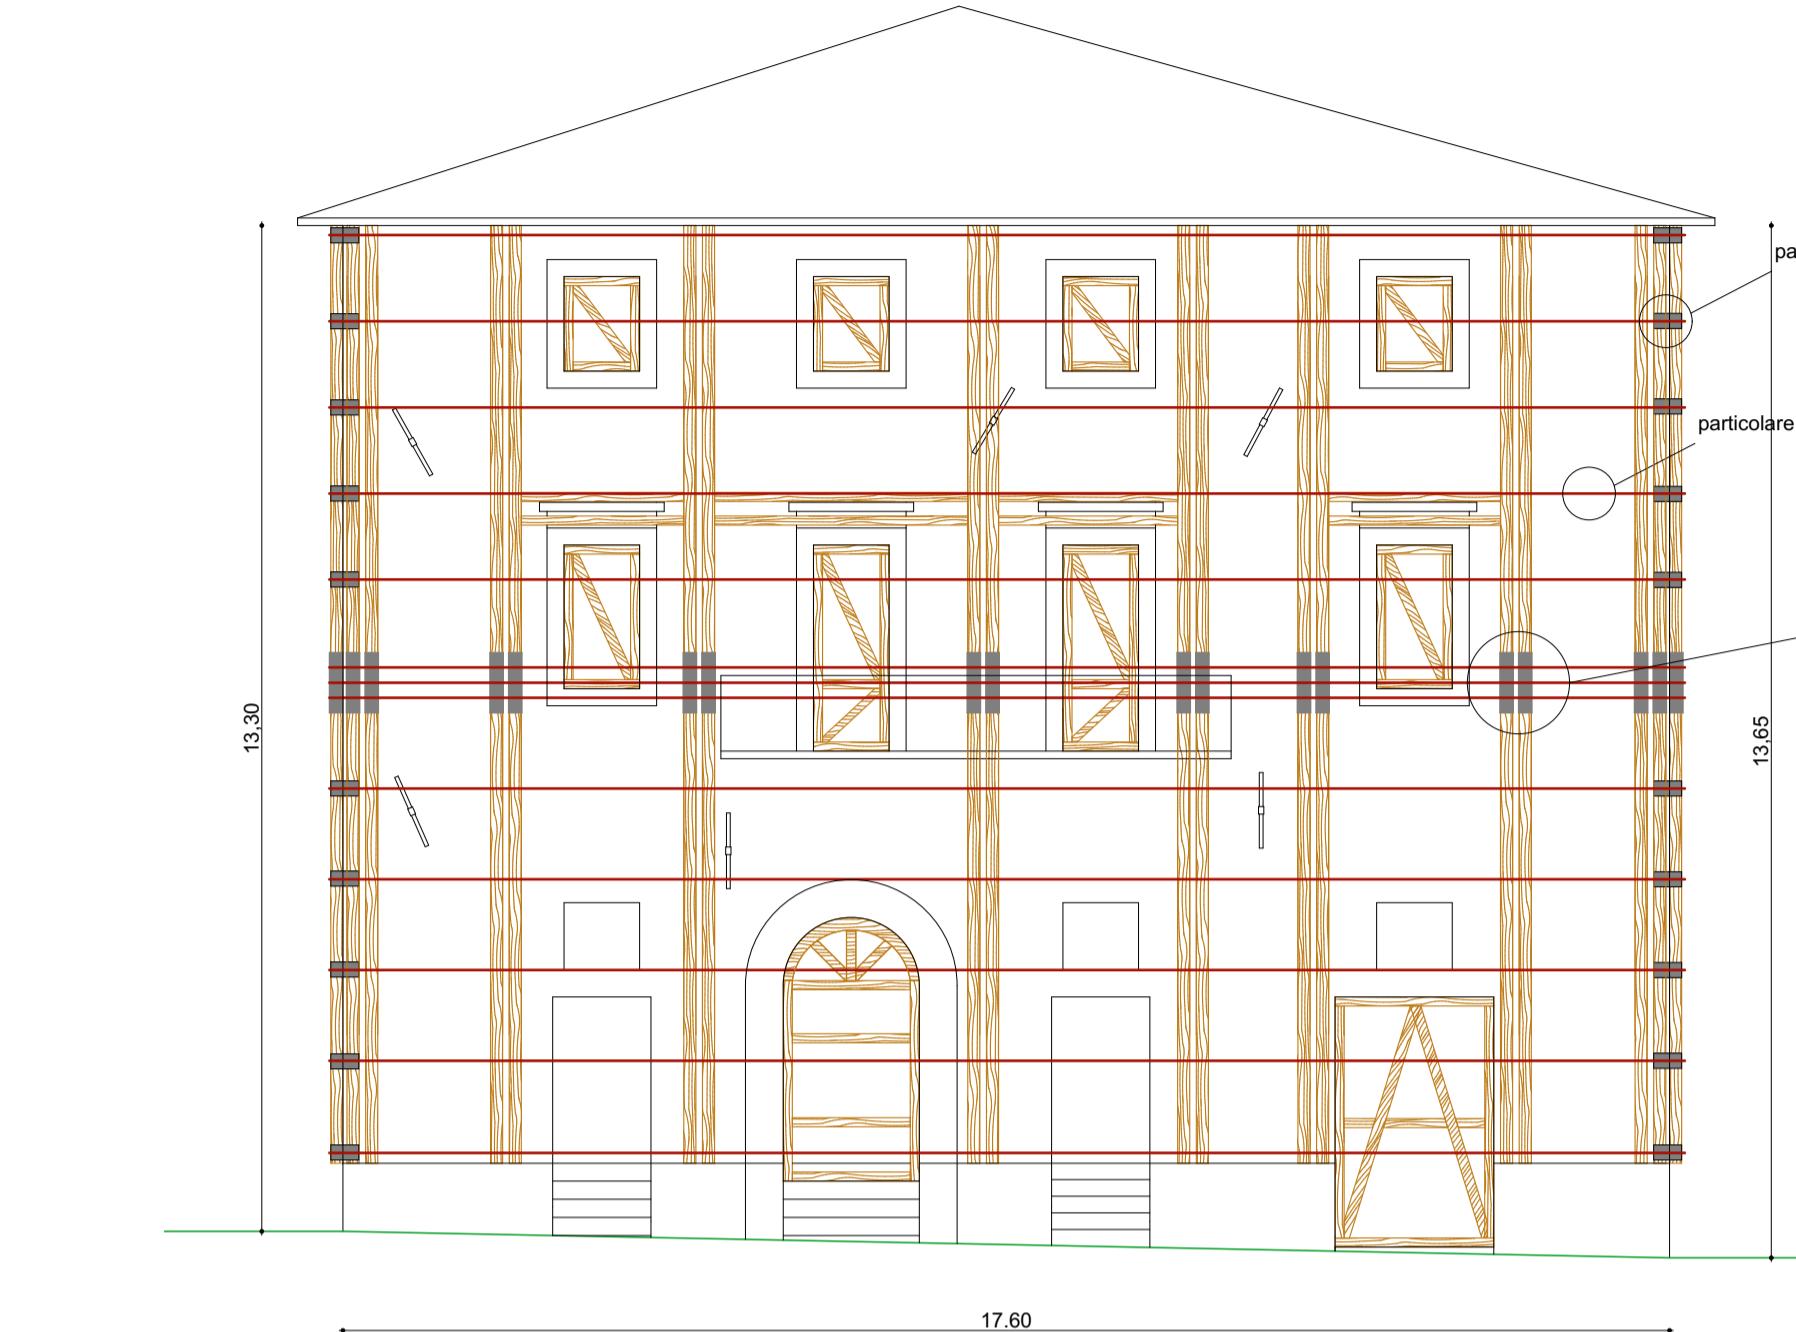

PROSPETTO EST

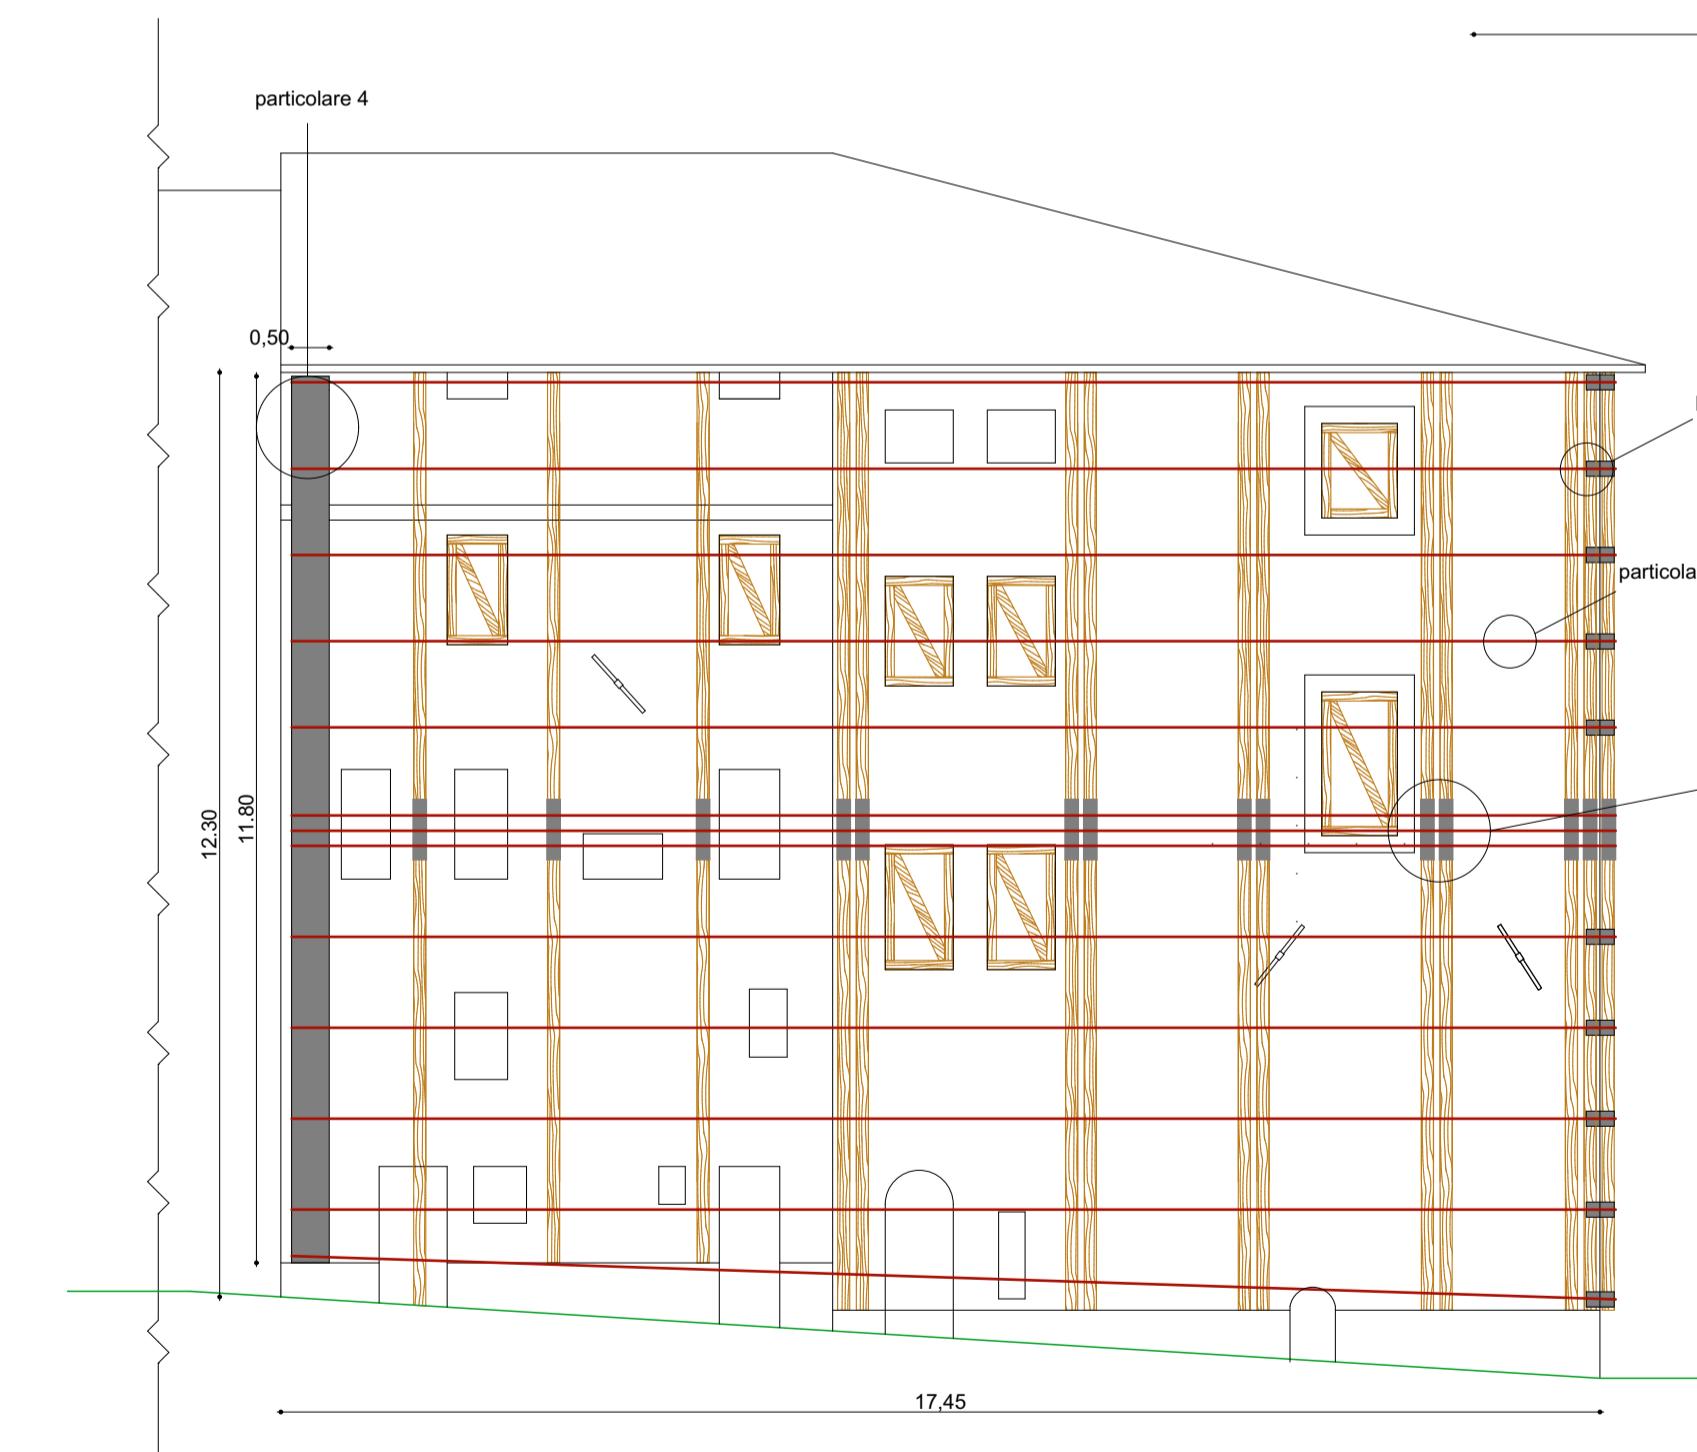

PROSPETTO SUD

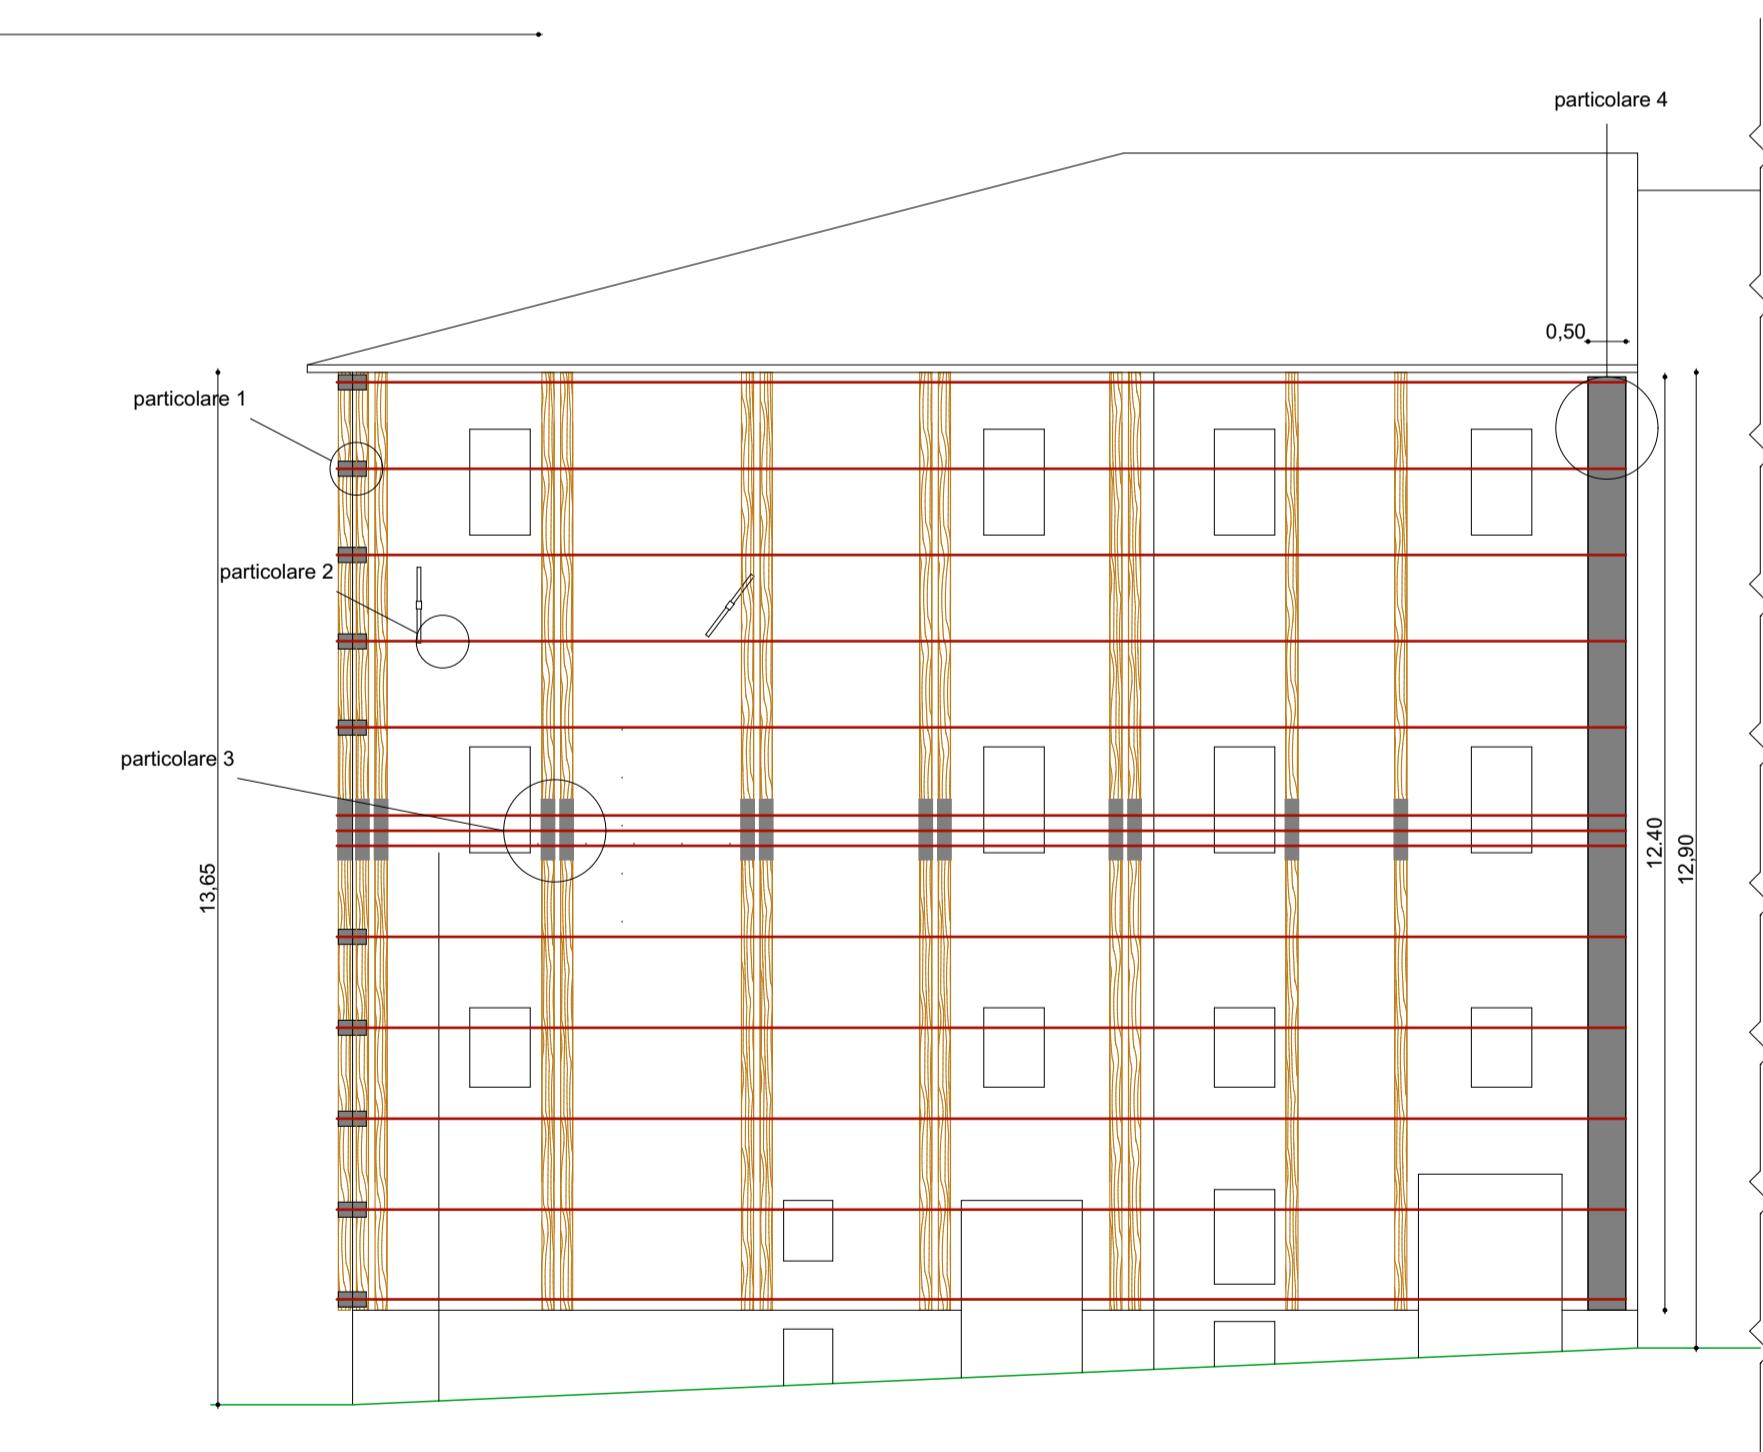

PROSPETTO NORD