

ELABORATO PLANIMETRICO	
Compilato da: DI FILIPPO RINO	
Iscritto all'albo: Geometri	
Prov. Macerata	N. 854

**Agenzia del Territorio
CATASTO FABBRICATI
Ufficio Provinciale di
Macerata**

Comune di Calderola Sezione: Foglio: 15 Particella: 49	Protocollo n. MC0036201 del 04/04/2012 Tipo Mappale n. 153078 del 10/08/2011
Dimostrazione grafica dei subalterni	Scala 1 : 500

PIANO TERRA

Allegato all'Ordinanza n. 30 del 30/01/2018
Edificio TEMPORANEAMENTE INAGIBILE
 F. 15 mapp. 49 subb. 3 (parte), 4 (parte)



Ultima planimetria in atti

Data: 30/01/2018 - n. T224952 - Richiedente: Telematico


Totale schede: 3 - Formato di acquisizione: A4(210x297) - Formato stampa richiesto: A4(210x297) - Fattore di scala non utilizzabile



ELABORATO PLANIMETRICO	
Compilata da: DI FILIPPO RINO	
Iscritto all'albo: Geometri	
Prov. Macerata	N. 854

Agenzia del Territorio
CATASTO FABBRICATI
Ufficio Provinciale di
Macerata

Comune di Calderola Sezione: Foglio: 15 Particella: 49	Protocollo n. MC0036201 del 04/04/2012 Tipo Mappale n. 153078 del 10/08/2011
Dimostrazione grafica dei subalterni	Scala 1 : 500

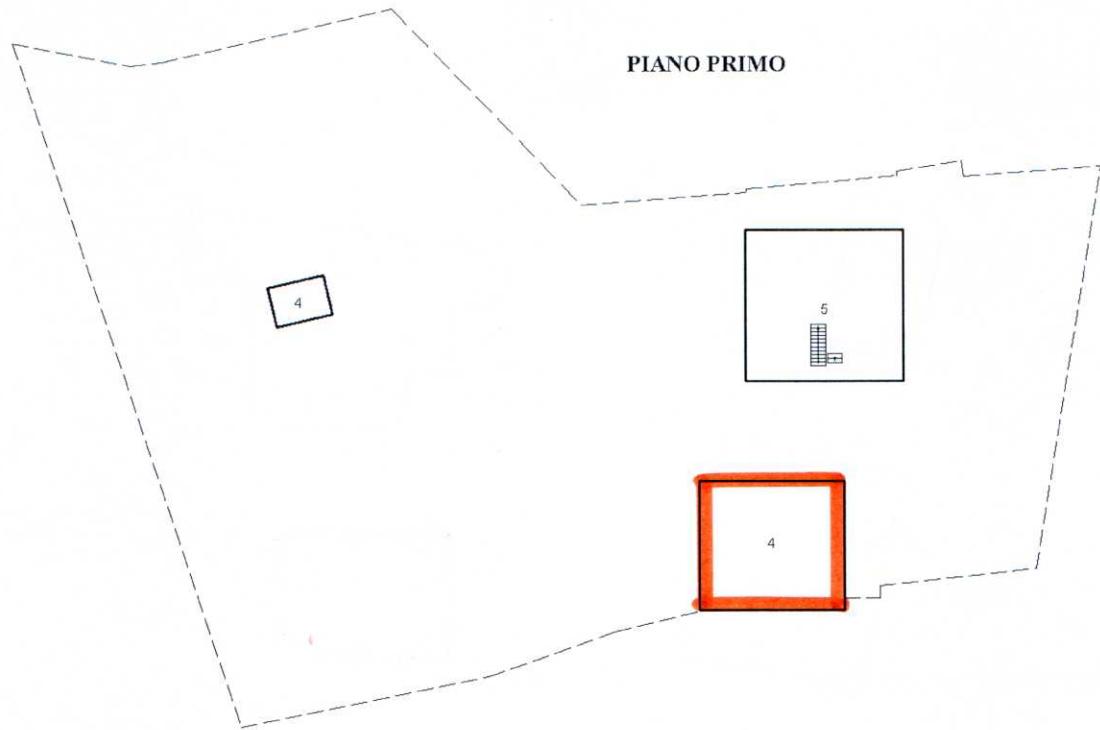

Ultima planimetria in atti

Data: 30/01/2018 - n. T224952 - Richiedente: Telematico

Totale schede: 3 - Formato di acquisizione: A4(210x297) - Formato stampa richiesto: A4(210x297) - Fattore di scala non utilizzabile

