




COMUNE DI CALDAROLA

PROVINCIA DI MACERATA

PIANO REGOLATORE GENERALE

VARIANTE 1

(L.R. 34/1992 E S.M.I. - L.R. 25/2017 E S.M.I.)

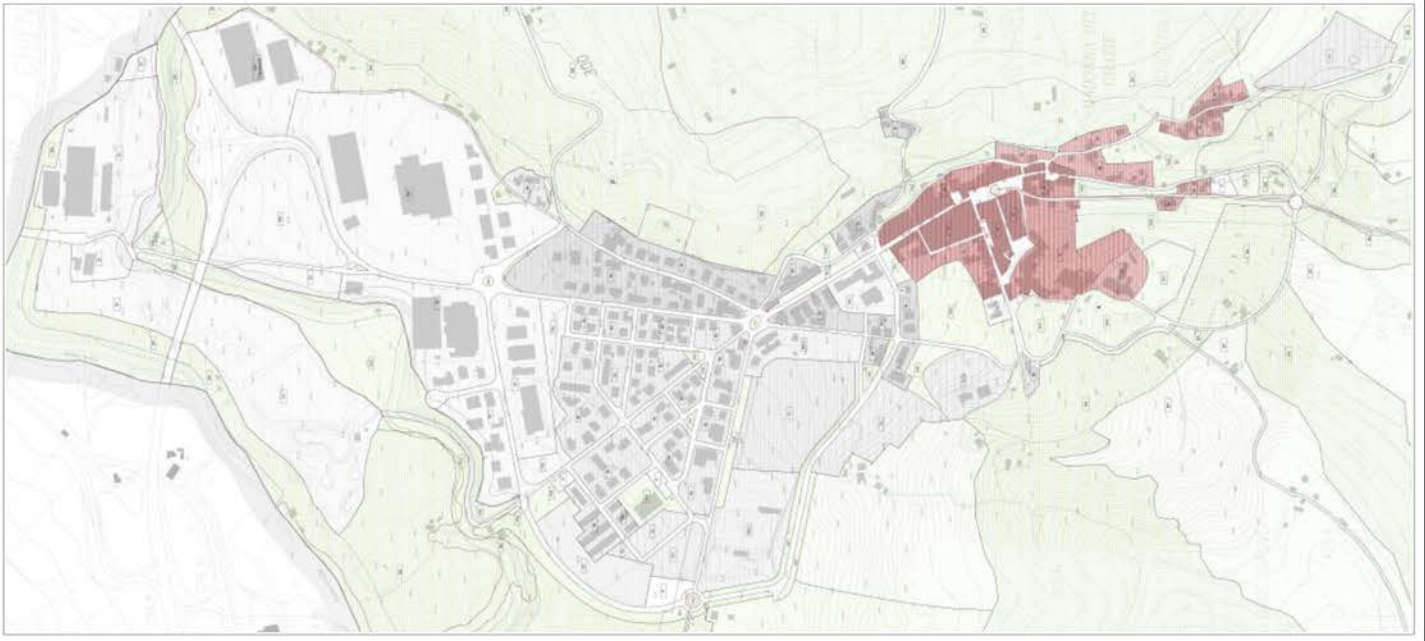

AZZONAMENTO TERRITORIO COMUNALE –
INQUADRAMENTO LOC. VESTIGANO

TAV. C7

SCALA 1:2.000

GRUPPO
DI
PROGETTAZIONE
:

Ing. Andrea Spinaci
Arch. Deborah Re
Ing. Alex Grassi
Arch. Cinzia Caprodossi

CONFERENZA SERVIZI

ADOZIONE

APPROVAZIONE DEFINITIVA

Vn - VINCOLI E RISPETTI

Vn1

• • •

ZONE DESTINATE ALLA VIABILITA' art. 35

Vn2

• • •

ZONE A VINCOLO CIMITERIALE art. 35

Vn3

▨ ▨ ▨

ZONE VERDI DI RISPETTO art. 35

Vn4

▨ ▨

AREE DI MARGINE DELL-INVASO art. 35

VINCOLI SOVRAORDINATI

VINCOLI SOPRINTENDENZA PER I BENI AMBIENTALI E ARCHITETTONICI

VINCOLO AI SENSI DEL DECRETO LGS. N°42/2004
(GIÀ VINCOLO DECRETO P.G.R. N°10093 DEL 23/12/82)

VINCOLO AI SENSI DEL DECRETO LGS. N°42/2004
(GIÀ VINCOLO DECRETO P.G.R. N°22211 DEL 03/07/85)

VINCOLI DI PPAR


SISTEMA STORICO-CULTURALE

TUTELA INTEGRALE DEI CENTRI E NUCLEI STORICI art.39 - NTA PPAR

.....

FASCIA DI TUTELA PERMANENTE DELLE STRADE PANORAMICHE E DEI PERCORSI STORICI
aree di alta percettività visiva (art.23, art.43 n.t.a. p.p.a.r. tav.7) art.36

LUOGHI ARCHEOLOGICI E DI MEMORIA STORICA (art.41, art.42 N.T.A. P.P.A.R. Tav.10)

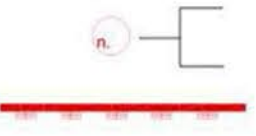

LUOGHI DI MEMORIA STORICA art.36
BENI DA SALVAGUARDARE
AREE DI PARTICOLARE INTERESSE ARCHEOLOGICO art.35

I luoghi di memoria storica e i beni da salvaguardare sono localizzati e classificati con maggiore dettaglio agli elaborati:
B05D1-NORD (scala 1:5000 - territorio comunale)
B05D2-SUD (scala 1:5000 - territorio comunale)
B05D3 (scala 1:2000 - aree urbane)

ZONA DI RISPETTO ARCHEOLOGICO art.35*

SISTEMA GEOLOGICO-GEOMORFOLOGICO



EMERGENZA GEOMORFOLOGICA GM N.43 (ART.28 NTA DEL PPAR) art. 37.1
ZONE RURALI NTA del PRG- EM- AGRICOLE MONTANE



AMBITO DI TUTELA PERMANENTE DEI CORSI D'ACQUA art. 37.1/2/3
(art. 29 NTA del PPAR)



AMBITO DI TUTELA DELLE SORGENTI art. 37.1/2/3
(D.L.gs n. 152/99 - accordo Stato - Regioni 12/2002)

SISTEMA BOTANICO-VEGETAZIONALE

Ambienti delle gole calcaree - Gola di Bistocco art. 43

NORME, VINCOLI E PRESCRIZIONI PARTICOLARI DI TUTELA E VALORIZZAZIONE



Fascia di rispetto in edificabile aree instabili di scarpata (m20) art. 43.3



Aree di confluenza fluviale art. 23.11 - NTA PTC

LEGENDA UNICA GENERALE

A - ZONE DI INTERESSE STORICO-ARTISTICO

A

▨ ▨ ▨

ZONE DI INTERESSE STORICO ARTISTICO ART. 10

A0

▨ ▨ ▨

ZONE DI RISANAMENTO NUCLEI FRAZIONALI ART. 11

B - ZONE DI COMPLETAMENTO

B1

▨ ▨ ▨

ZONE DI COMPLETAMENTO ART. 12 -
case uni-plurifamiliari

B2

▨ ▨ ▨

ZONE DI COMPLETAMENTO CON ATTIVITA' DI SERVIZIO ART. 12
zona residenziale turistico-ricettiva

B3

▨ ▨ ▨

ZONE DI RISANAMENTO E RISTRUTTURAZIONE ART. 12

B4

▨ ▨ ▨

ZONE DI COMPLETAMENTO IN AMBITO DEFINITIVO
DI TUTELA INTEGRALE DELLE CATEGORIE DEL PPAR ART. 12

B5

▨ ▨ ▨

ZONE DI COMPLETAMENTO ART. 12

B6

▨ ▨ ▨

ZONE DI COMPLETAMENTO IN AMBITO DEFINITIVO
DI TUTELA INTEGRALE DELLE CATEGORIE DEL PPAR ART. 12

B7

▨ ▨ ▨

ZONE DI COMPLETAMENTO IN AMBITO DEFINITIVO
DI TUTELA INTEGRALE DELLE CATEGORIE DEL PPAR ART. 12

C - ZONE DI ESPANSIONE

C1

▨ ▨ ▨

ZONE RESIDENZIALE DI AMPLIAMENTO ART. 13

C2

▨ ▨ ▨

ZONE RESIDENZIALE DI AMPLIAMENTO ART. 13

C2*

▨ ▨ ▨

ZONE RESIDENZIALE DI AMPLIAMENTO ART. 13
IN FASE DI REALIZZAZIONE intervento privato, realizzazione privata in corso

C2**

▨ ▨ ▨

ZONE RESIDENZIALE DI AMPLIAMENTO ART. 13

C3

▨ ▨ ▨

ZONE RESIDENZIALE DI AMPLIAMENTO ART. 13
Piani pubblici, interventi pubblici/privato

D - ZONE PRODUTTIVE

D1

▨ ▨ ▨

ZONE INDUSTRIALI art. 15

D2

▨ ▨ ▨

ZONE INDUSTRIALI/ COMMERCIALI
ARTIGIANALI art. 16

D2P

▨ ▨ ▨

D3

▨ ▨ ▨

LAVORAZIONE INERTI/ASFALTI art. 17

D4

▨ ▨ ▨

ATTIVITA' ESTRATTIVA art. 18

D5

▨ ▨ ▨

CAVE DISMESSE art. 19

E - ZONE AGRICOLE

EN

▨ ▨ ▨

ZONE AGRICOLE NORMALI art. 21

EP

▨ ▨ ▨

ZONE AGRICOLE DI INTERESSE STORICO art. 22.1

EA

▨ ▨ ▨

ZONE AGRICOLE DI SALVAGUARDIA PAESISTICO-AMBIENTALE art. 22.2

EM

▨ ▨ ▨

ZONE AGRICOLE MONTANE art. 22.3

F - ZONE ATTREZZATURE PUBBLICHE
E D'INTERESSE GENERALE

FV1

▨ ▨ ▨

ZONE A VERDE PUBBLICO E GIARDINI URBANI art. 28

FV2

▨ ▨ ▨

ZONE A VERDE PUBBLICO ATTREZZATE PER LO SPORT art. 28

FA1

▨ ▨ ▨

ZONE PER L'ISTRUZIONE DELL'OBBLIGO art. 29

FA2

▨ ▨ ▨

ATTREZZATURE D'INTERESSE COMUNE art. 29

FA*

▨ ▨ ▨

PARCO ARCHEOLOGICO art. 29

FA3

▨ ▨ ▨

ATTREZZATURE PRIVATE D'INTERESSE PUBBLICO art. 29

FA4

▨ ▨ ▨

ATTREZZATURE PUBBLICHE CON FUNZIONE DI PROTEZIONE CIVILE art. 29

FA5

▨ ▨ ▨

ATTREZZATURE PUBBLICHE CON FUNZIONE DI RESIDENZA
E ASSISTENZA DI PROTEZIONE CIVILE art. 29

FA1-2

▨ ▨ ▨

ZONE PER L'ISTRUZIONE DELL'OBBLIGO art. 29
ATTREZZATURE D'INTERESSE COMUNE art. 29

FA2-3

▨ ▨ ▨

ATTREZZATURE D'INTERESSE COMUNE art. 29
ATTREZZATURE PRIVATE D'INTERESSE PUBBLICO art. 29

INFRASTRUTTURE, VIABILITA' E PERCORSI

STRADE art. 25

P

ZONE PARCHEGGI art. 26

PISTE CICLABILI art. 25

ATTREZZATURE TECNICO/DISTRIBUTIVE
DI INTERESSE COLLETTIVE

ATTREZZATURE TECNICO/DISTRIBUTIVE
DI INTERESSE COLLETTIVE

a.

Area adibita ad attività ricreative dalla locale Società di Pesca Sportiva

b.

Area adibita ad attività ricreative, proprietà ENEL

c.

/

d.

/

e.

Ripetitore in loc. Poggio della Croce

f.

Centrale Idroelettrica di Valcimarra

g.

Opere di contenimento e diga sul Lago di Caccamo

h.

Opere acquedotto comunale in loc. Colle Croce

i.

Opere acquedotti di Pievafavera

j.

Opere acquedotto di Croce

k.

Opere acquedotto di Vestignano

l.

Opere acquedotto di Colle Garufo

m.

Opere di captazione acquedotto di Tolentino

n.

Opere di captazione e sorgenti in loc. Valcimarra

o.

Opere acquedotto del Consorzio del Nera

p.

Depuratore comunale in loc. S.Rocco

q.

Sorgente in loc. Fontanelle

r.

Caserna dell'Arma dei Carabinieri

s.

Serbatoio dell'acquedotto comunale in contr. Colcù