


ELABORATO PLANIMETRICO	Compilato da: Cerqua Claudio	Iscritto all'albo: Geometri	Prov. Macerata	N. 539
Comune di Caldarola	Sezione: Foglio: 7	Particella: 125	Prov. Macerata	17/07/2015 del
Dimostrazione grafica dei subalterni				
Tipo Mappale n. 37560 del 15/02/2011 Scala 1 : 500				

Allegato all'Ordinanza n. 239 del 03/12/2018
Edificio TEMPORANEAMENTE INAGIBILE (B)
F. 7 Map. 125 sub. 5 (parte)

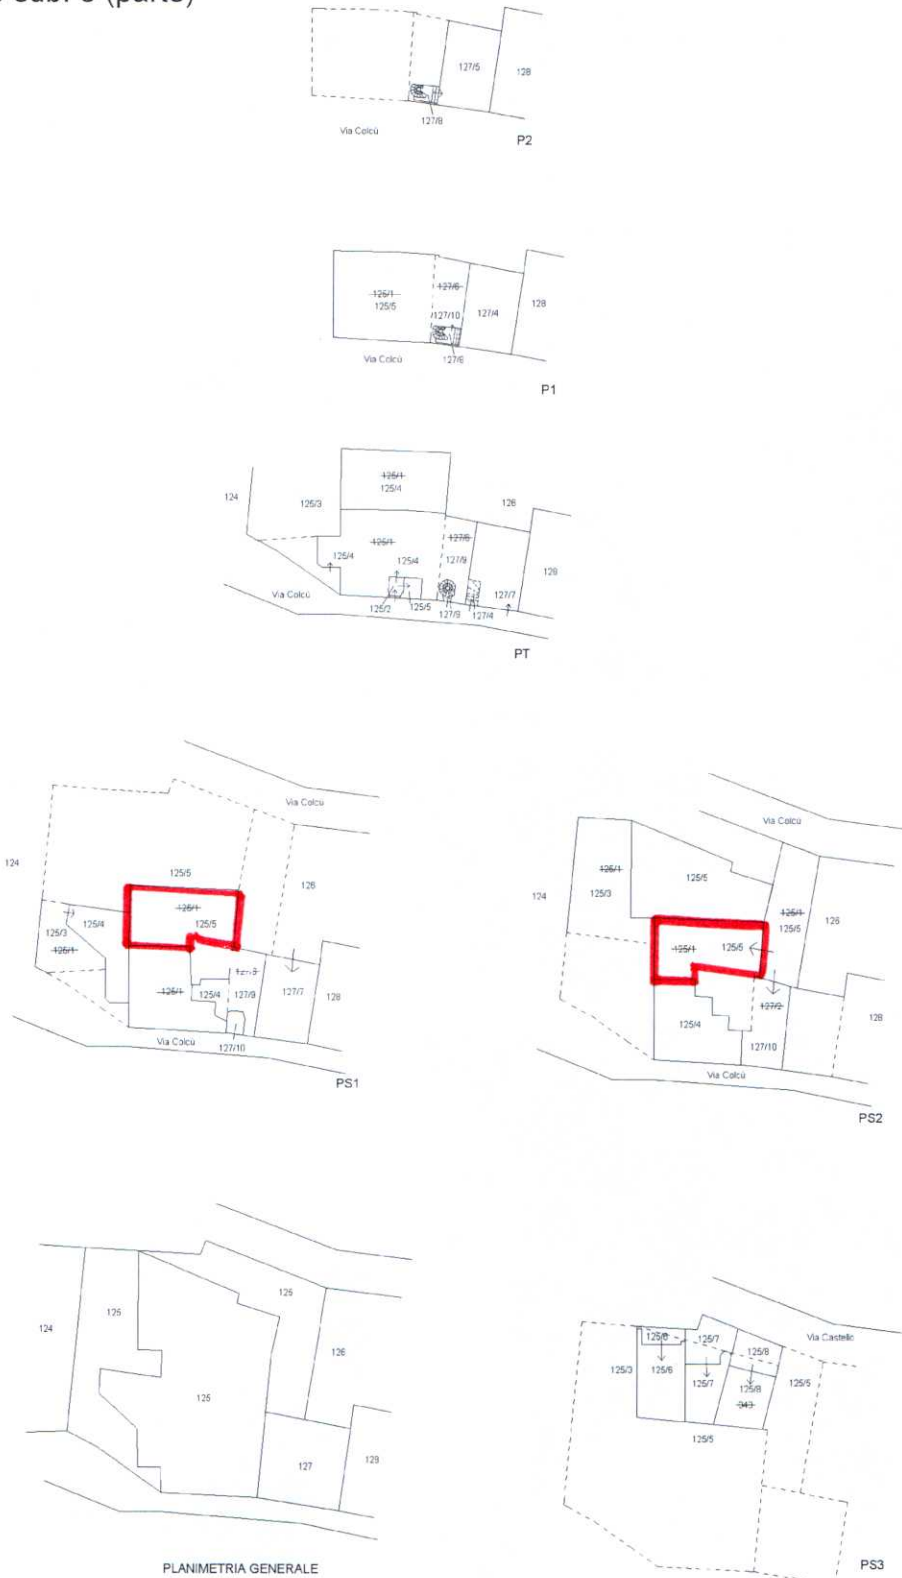

Ultima planimetria in atti

Data: 22/08/2017 - n. T122344 - Richiedente: Telematico

Totale schede: 1 - Formato di acquisizione: A3(297x420) - Formato stampa richiesto: A4(210x297) - Fattore di scala non utilizzabile