


ELABORATO PLANIMETRICO	
Compilato da: De Ales Vincenzo	
Iscritto all'albo: Geometri	
Prov. Macerata	N. 273


**Agenzia del Territorio
CATASTO FABBRICATI
Ufficio Provinciale di
Macerata**

Comune di Caldarola	Protocollo n. MC0063716 del 22/04/2008
Sezione: Foglio: 2	Particella: 51
Dimostrazione grafica dei subalterni	Scala 1 : 500


Allegato all'Ordinanza n. 11 del 11/01/2019
Edificio TEMPORANEAMENTE INAGIBILE (B)
F. 2 Map. 51 sub. 6 (parte)

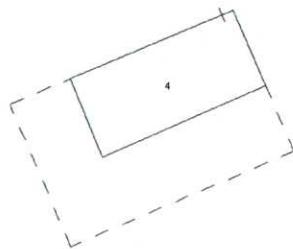


PIANO SEMINTERRATO

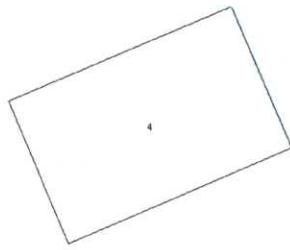

PIANO PRIMO

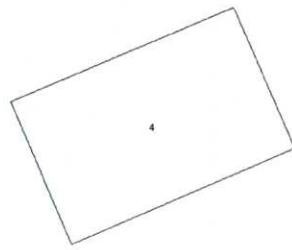

PIANO 2° SOTTOTETTO

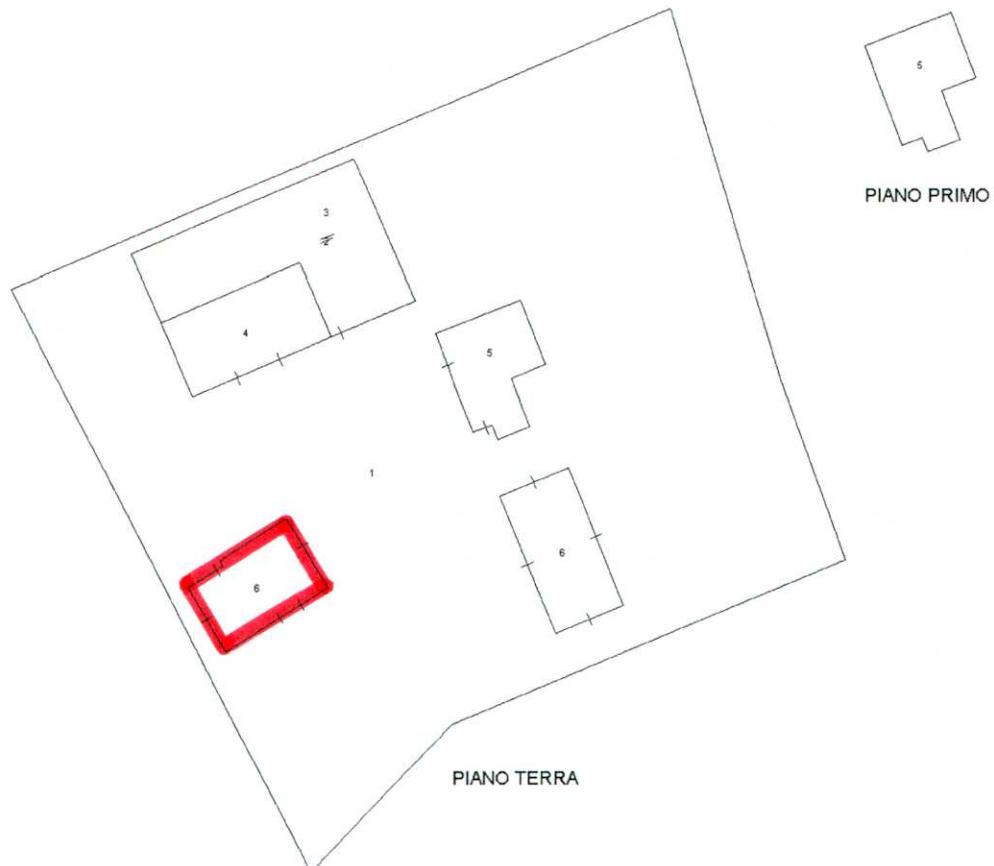

PIANO TERRA

Ultima planimetria in atti

Data: 18/10/2018 - n. T138509 - Richiedente: Telematico

Totale schede: 1 - Formato di acquisizione: A4(210x297) - Formato stampa richiesto: A4(210x297) - Fattore di scala non utilizzabile

