
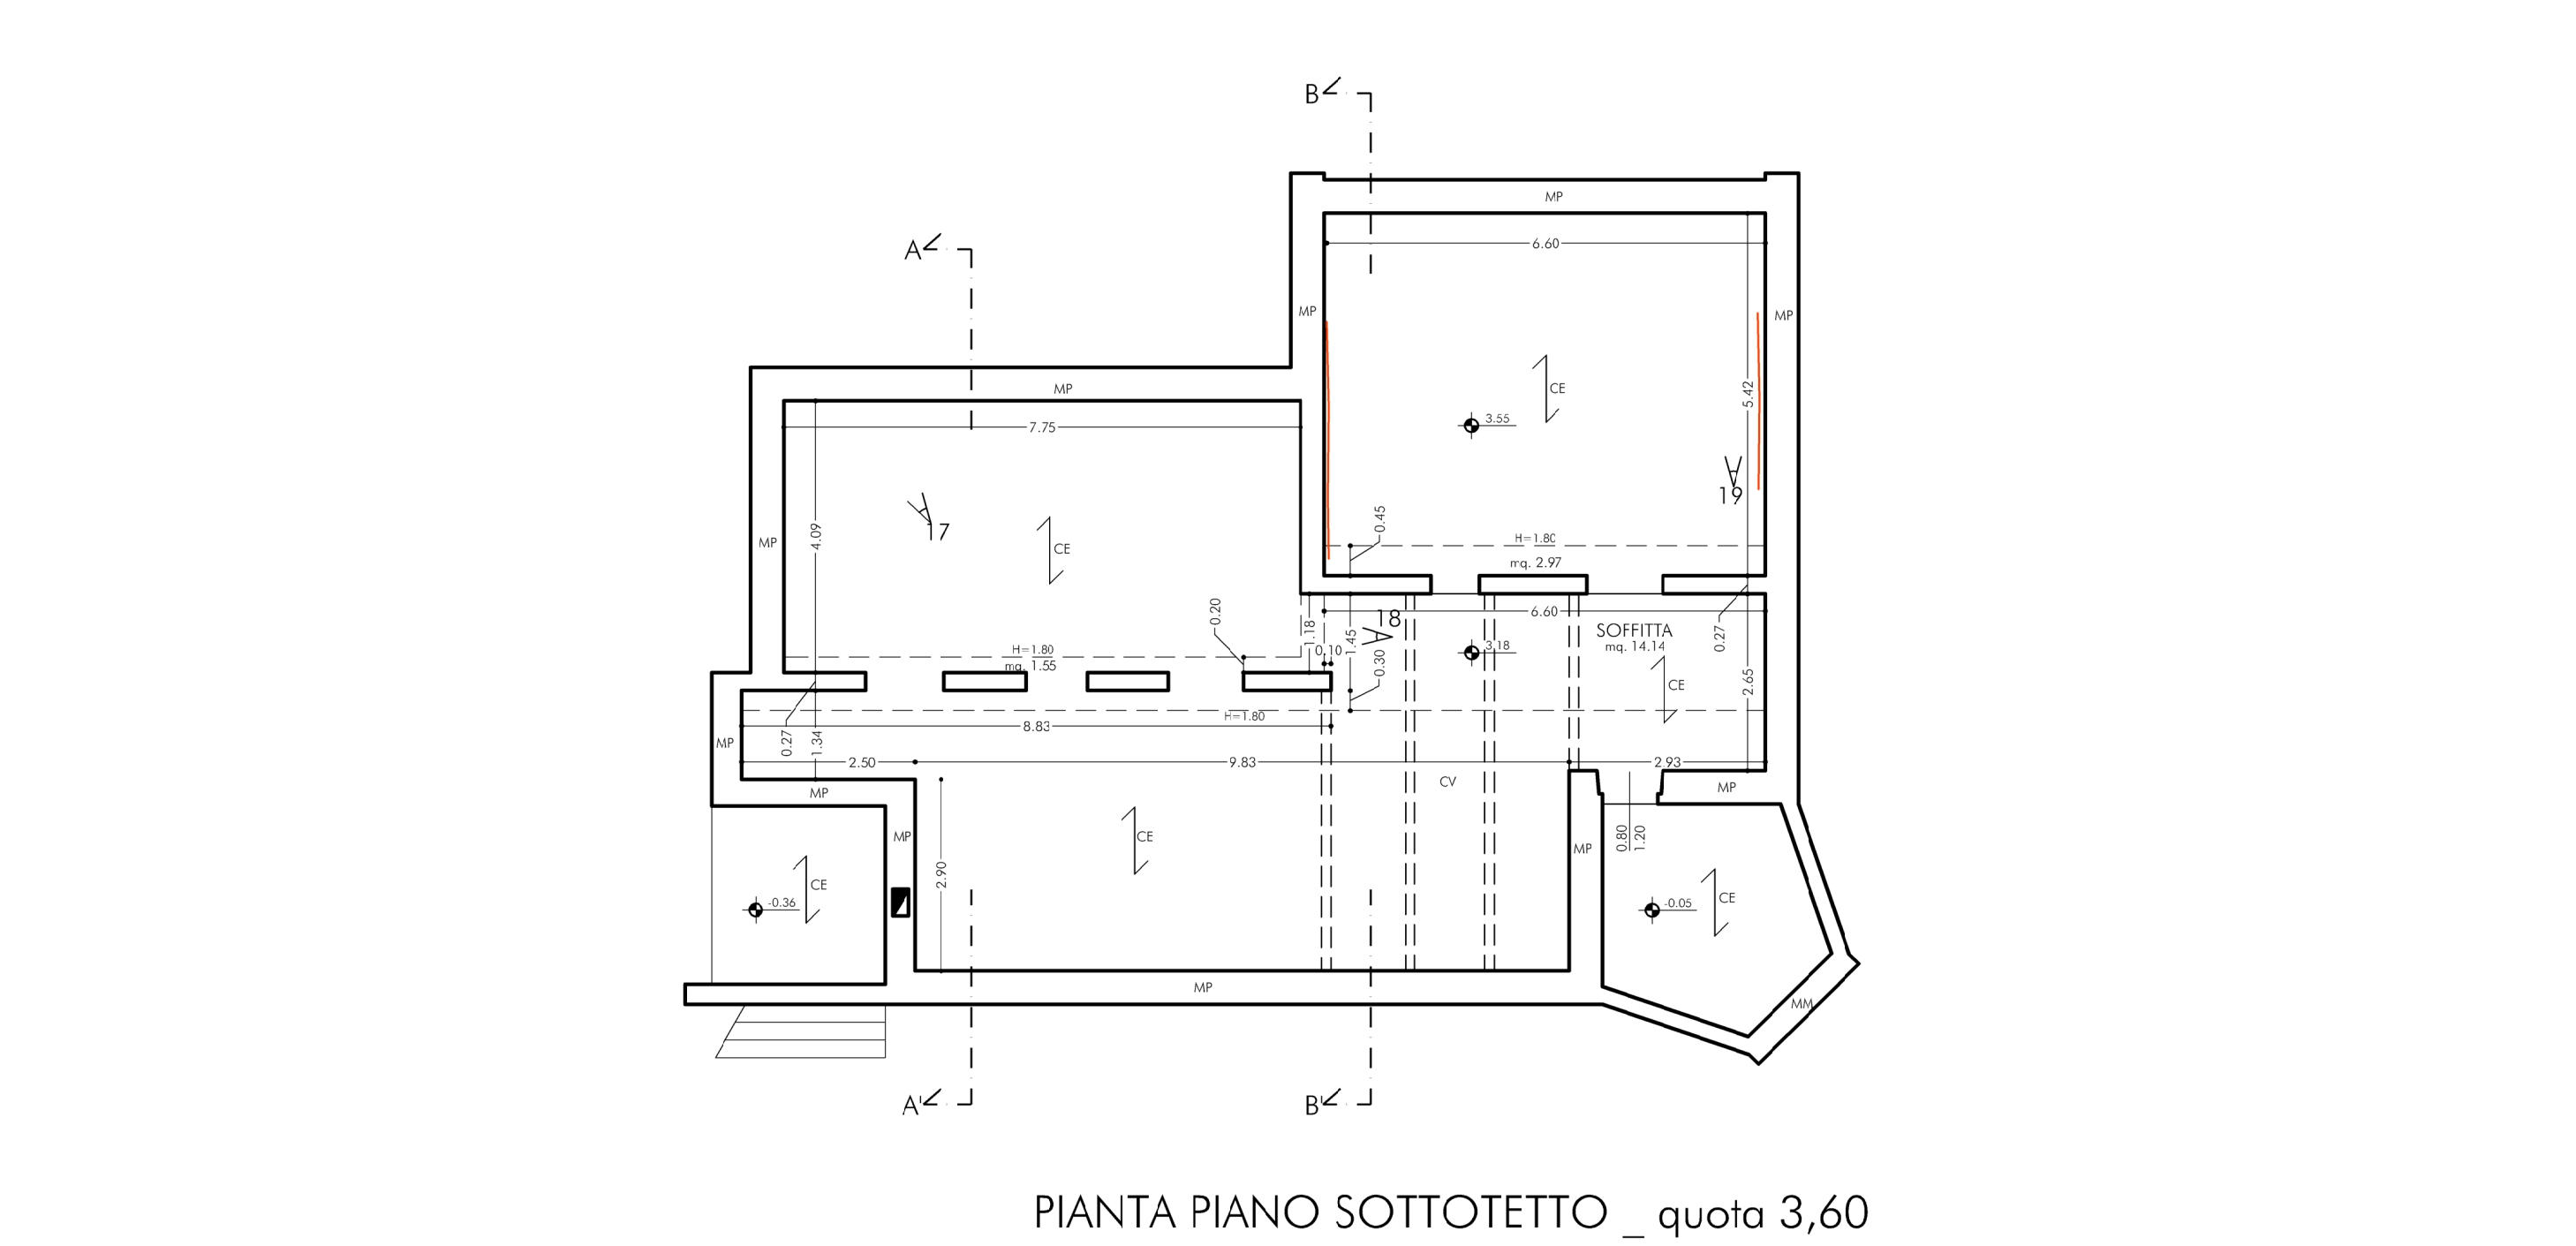
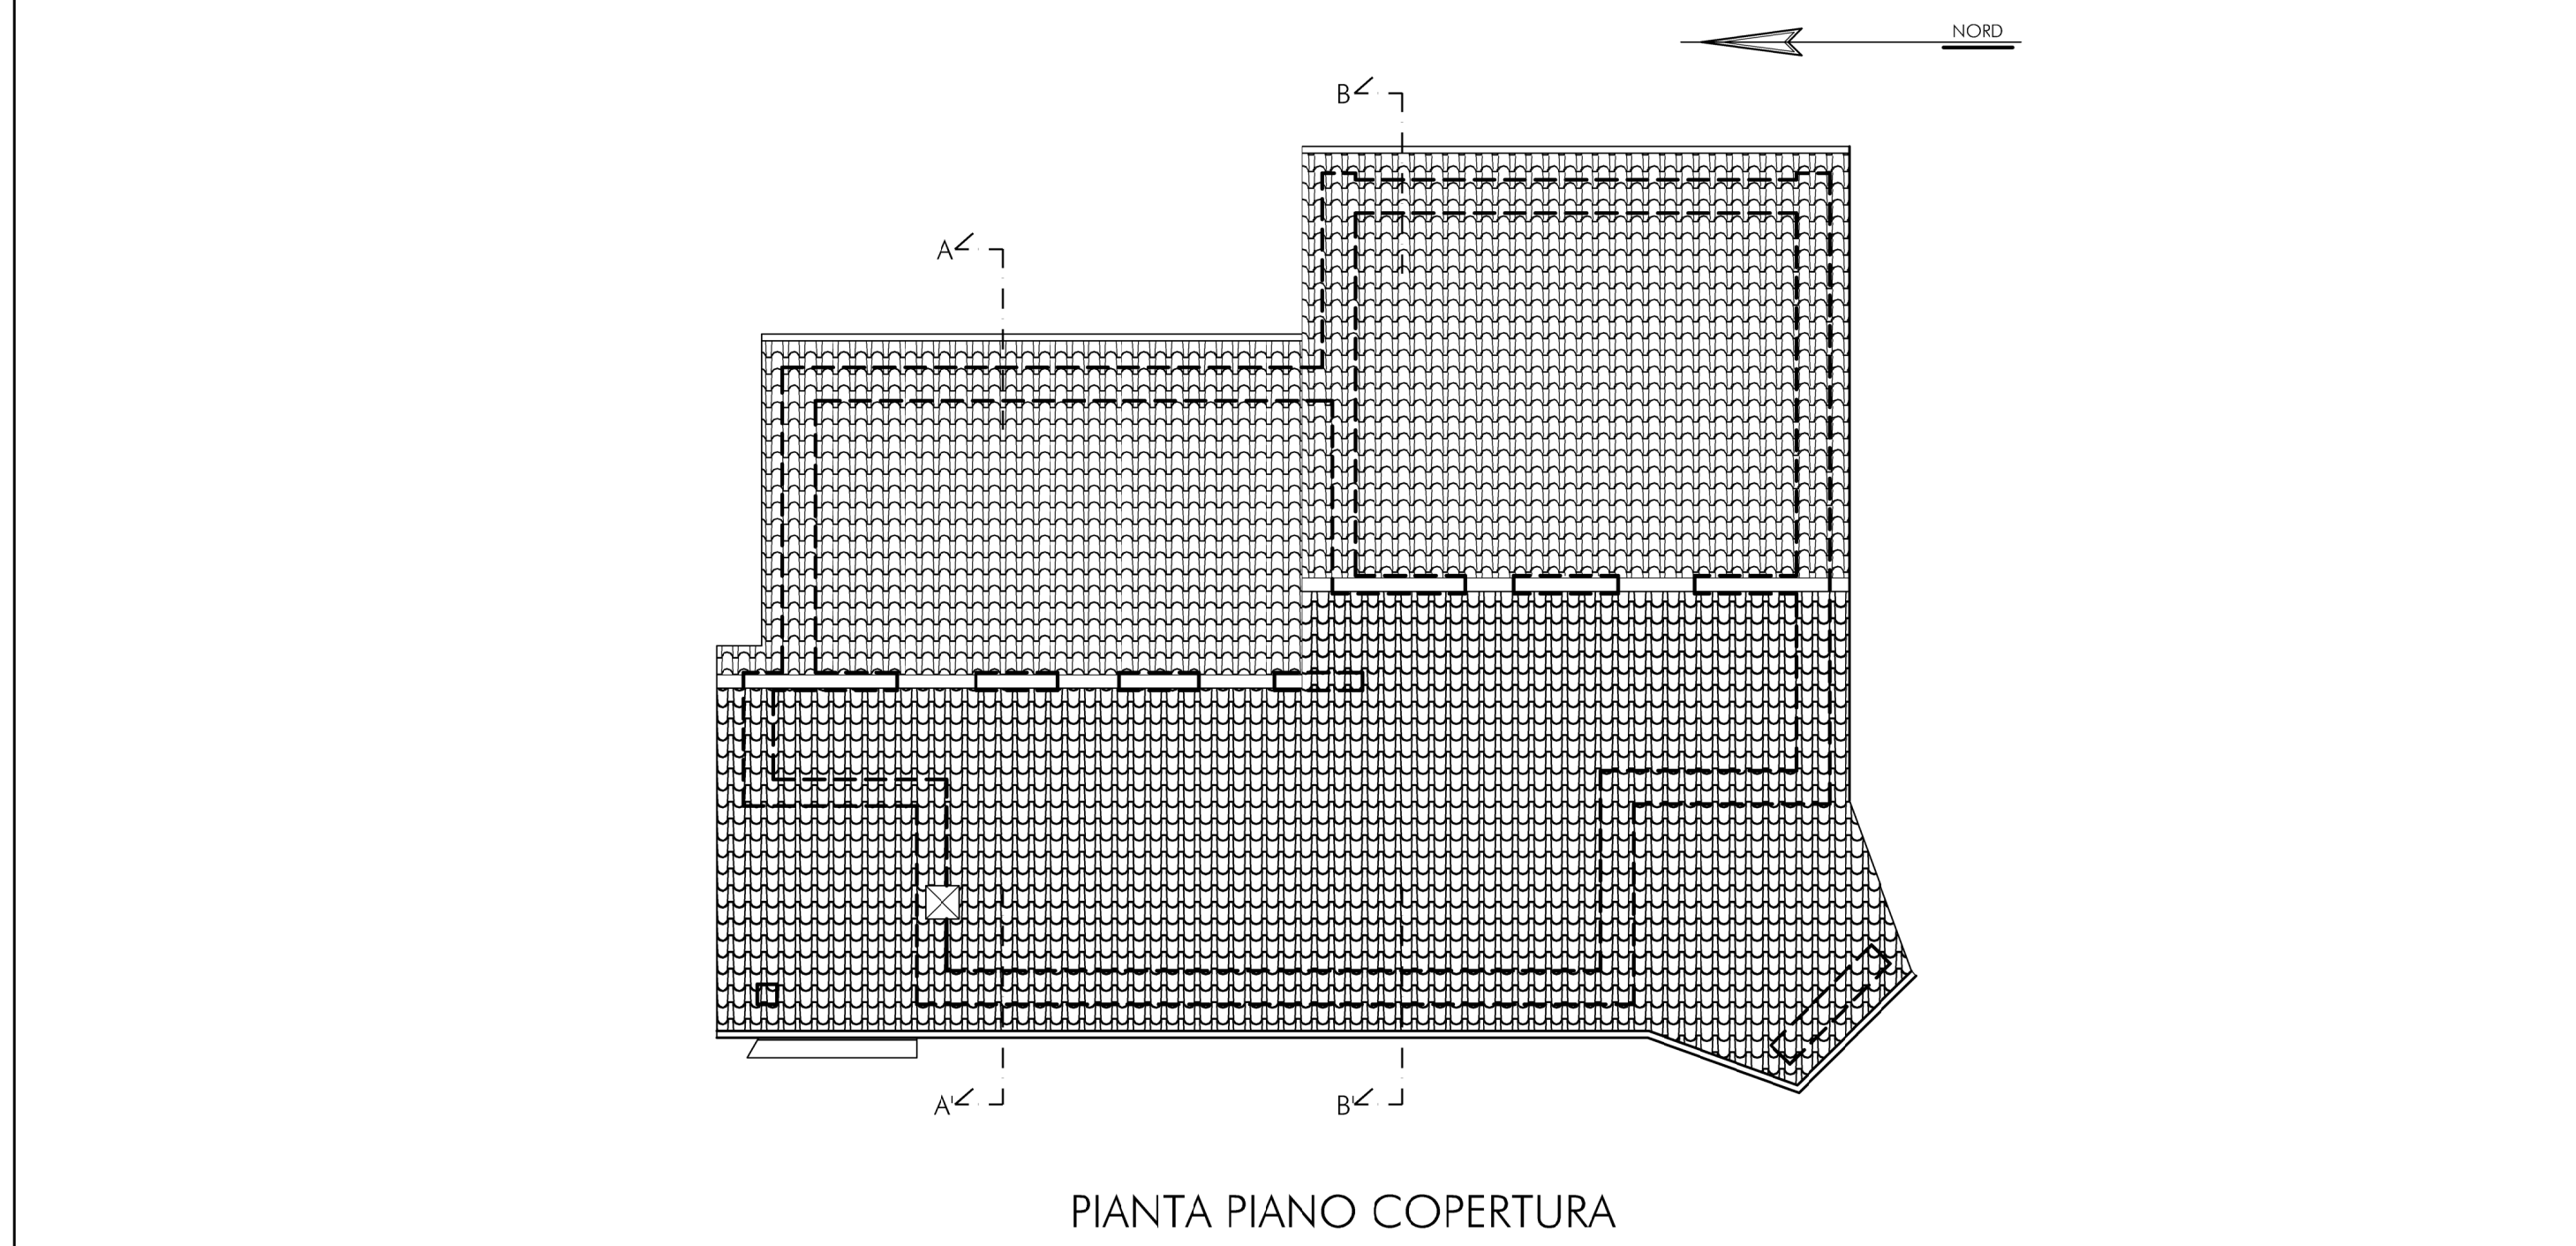
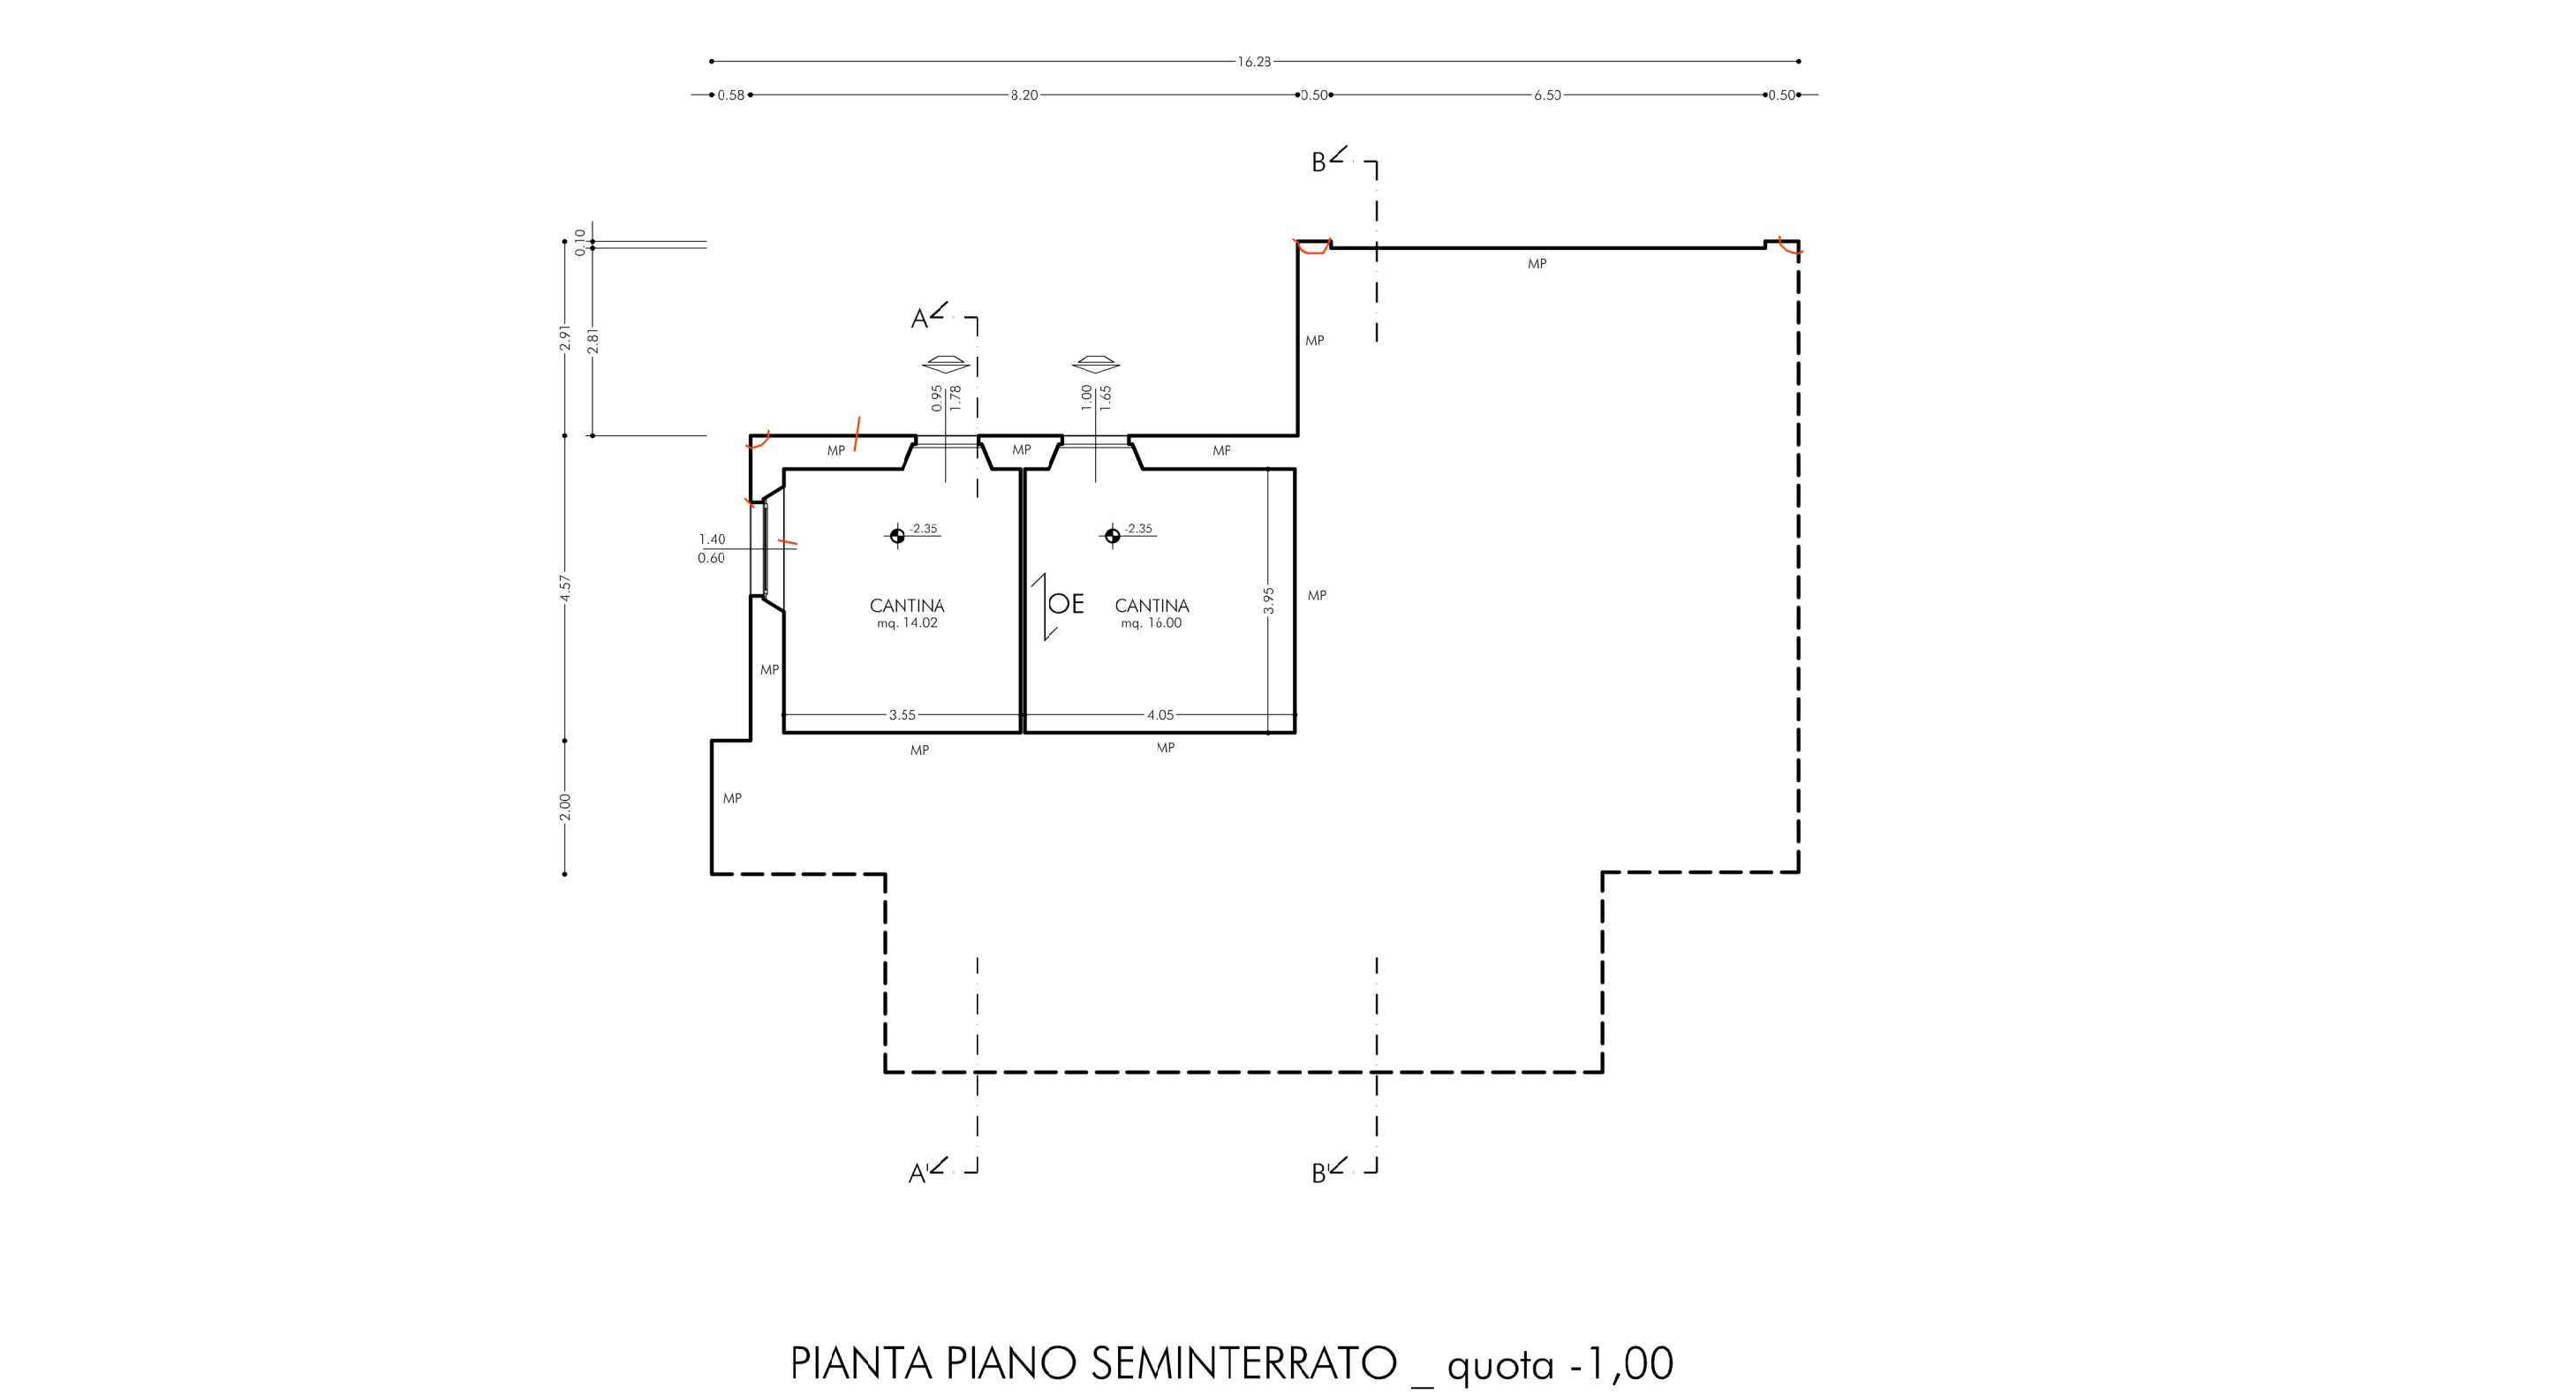
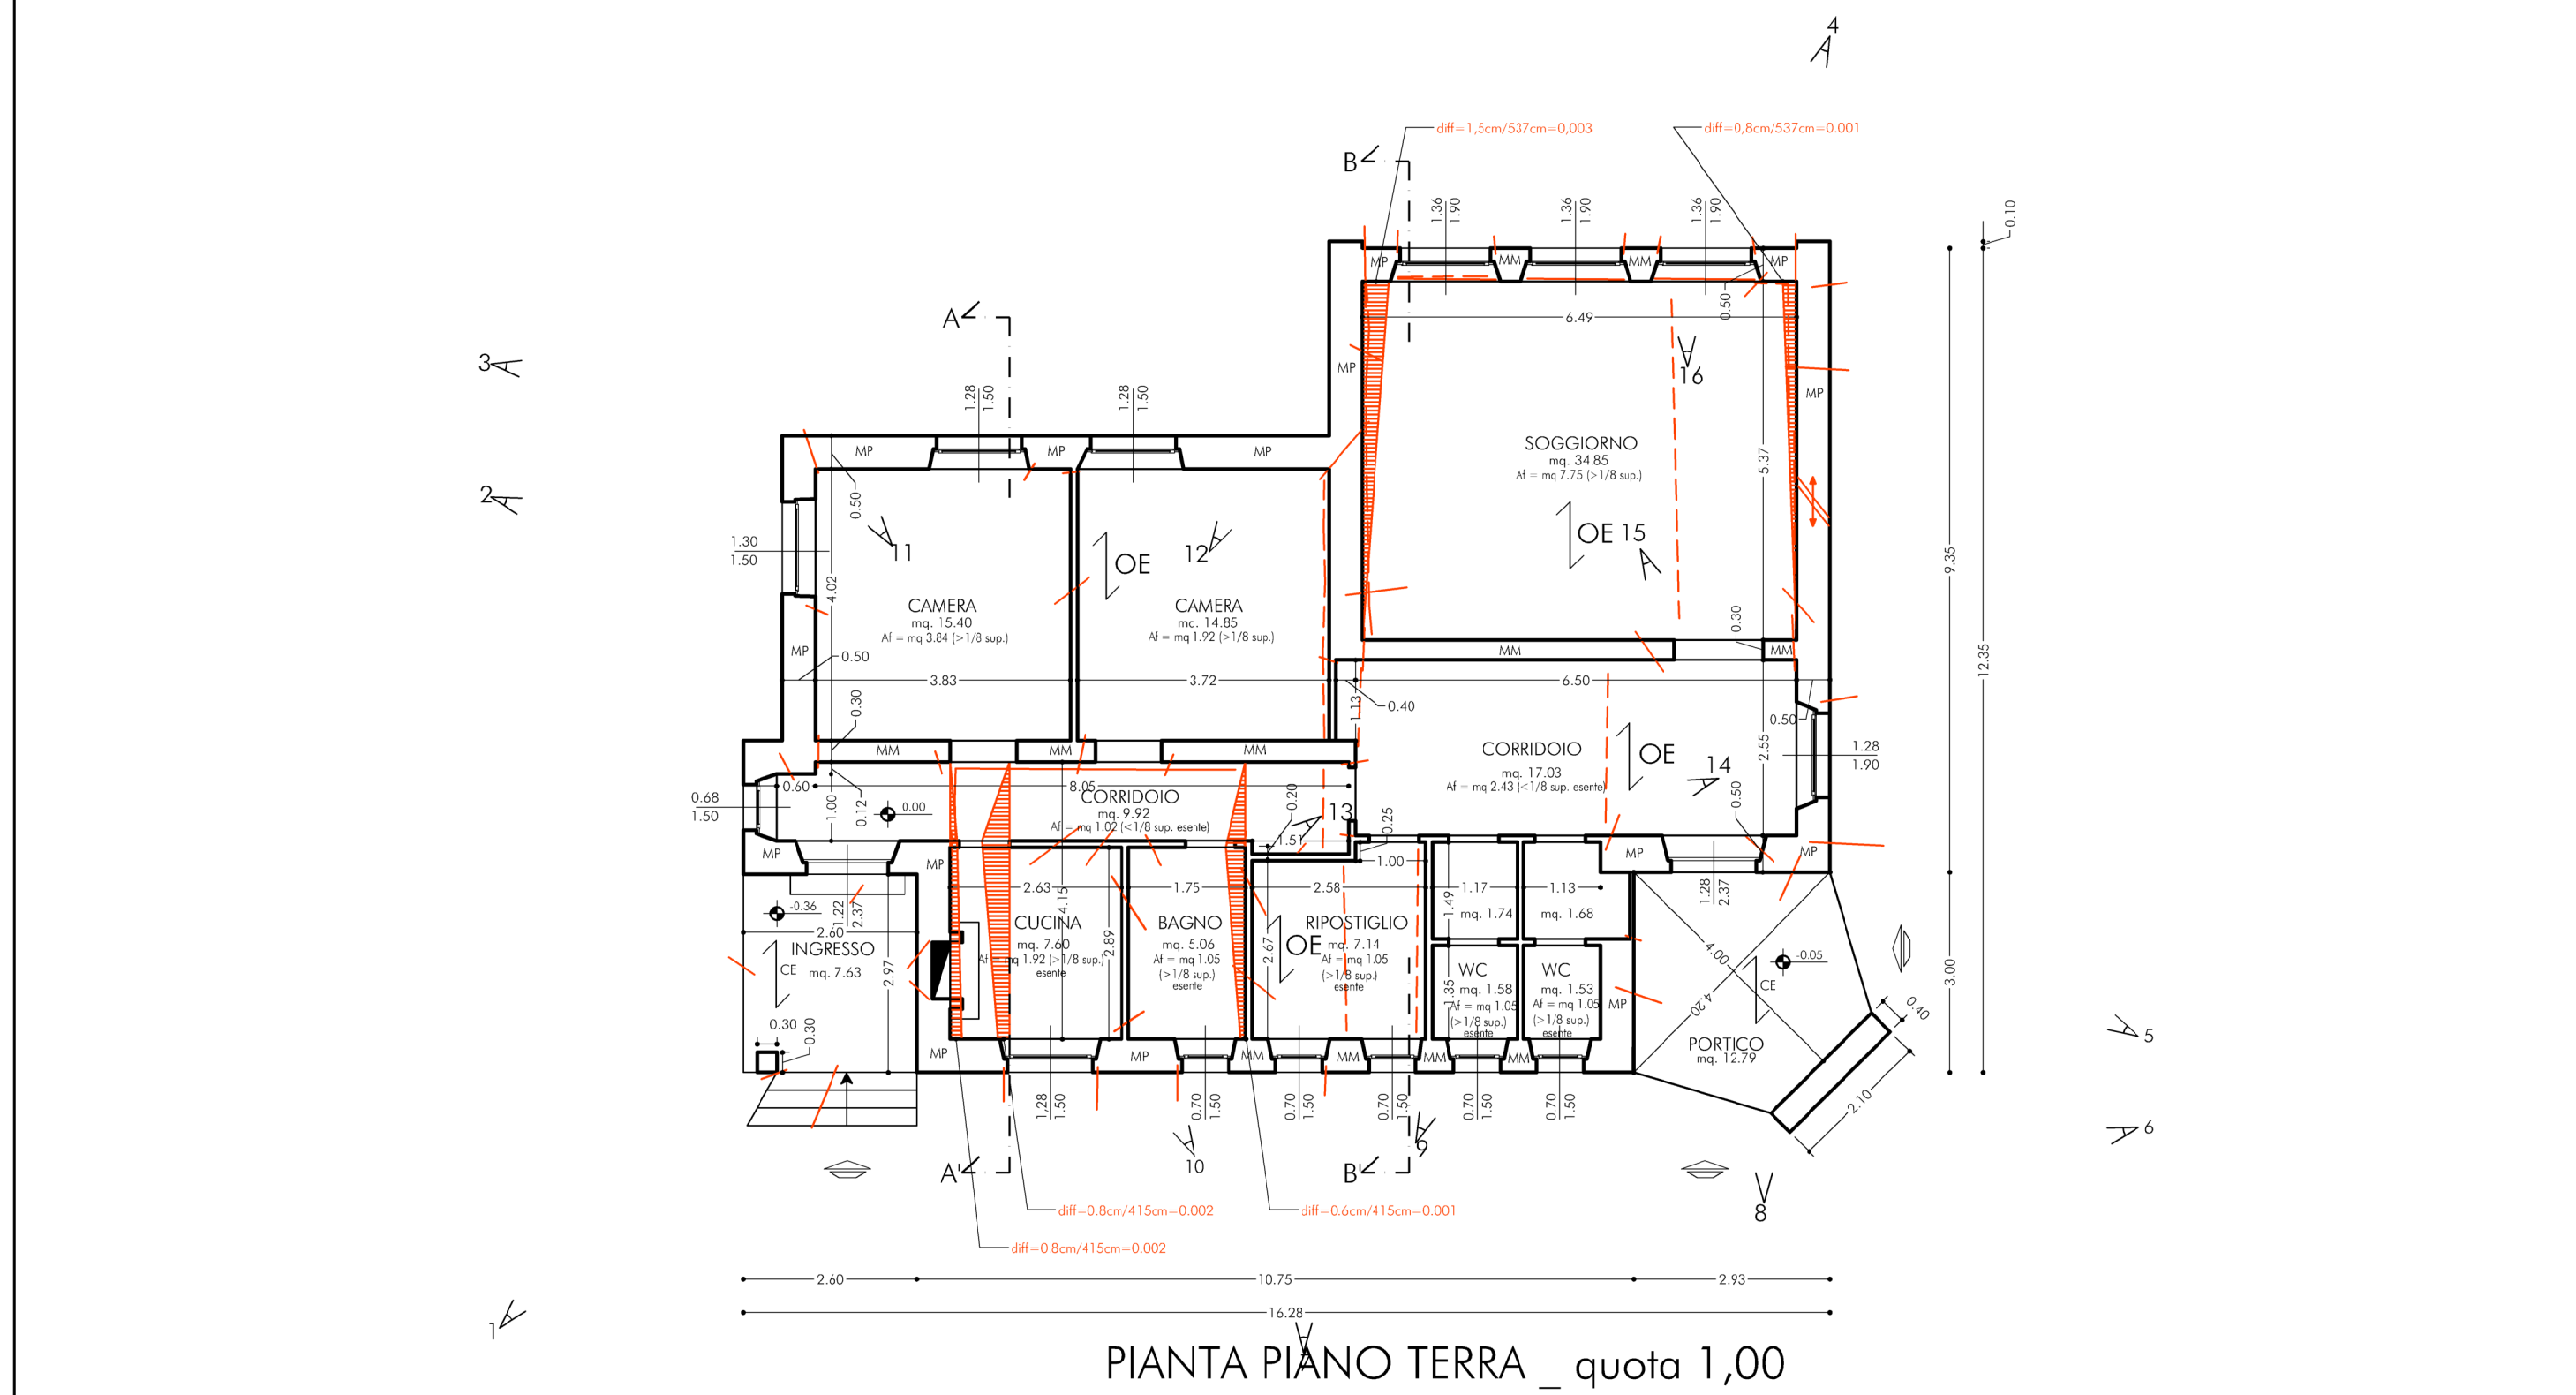
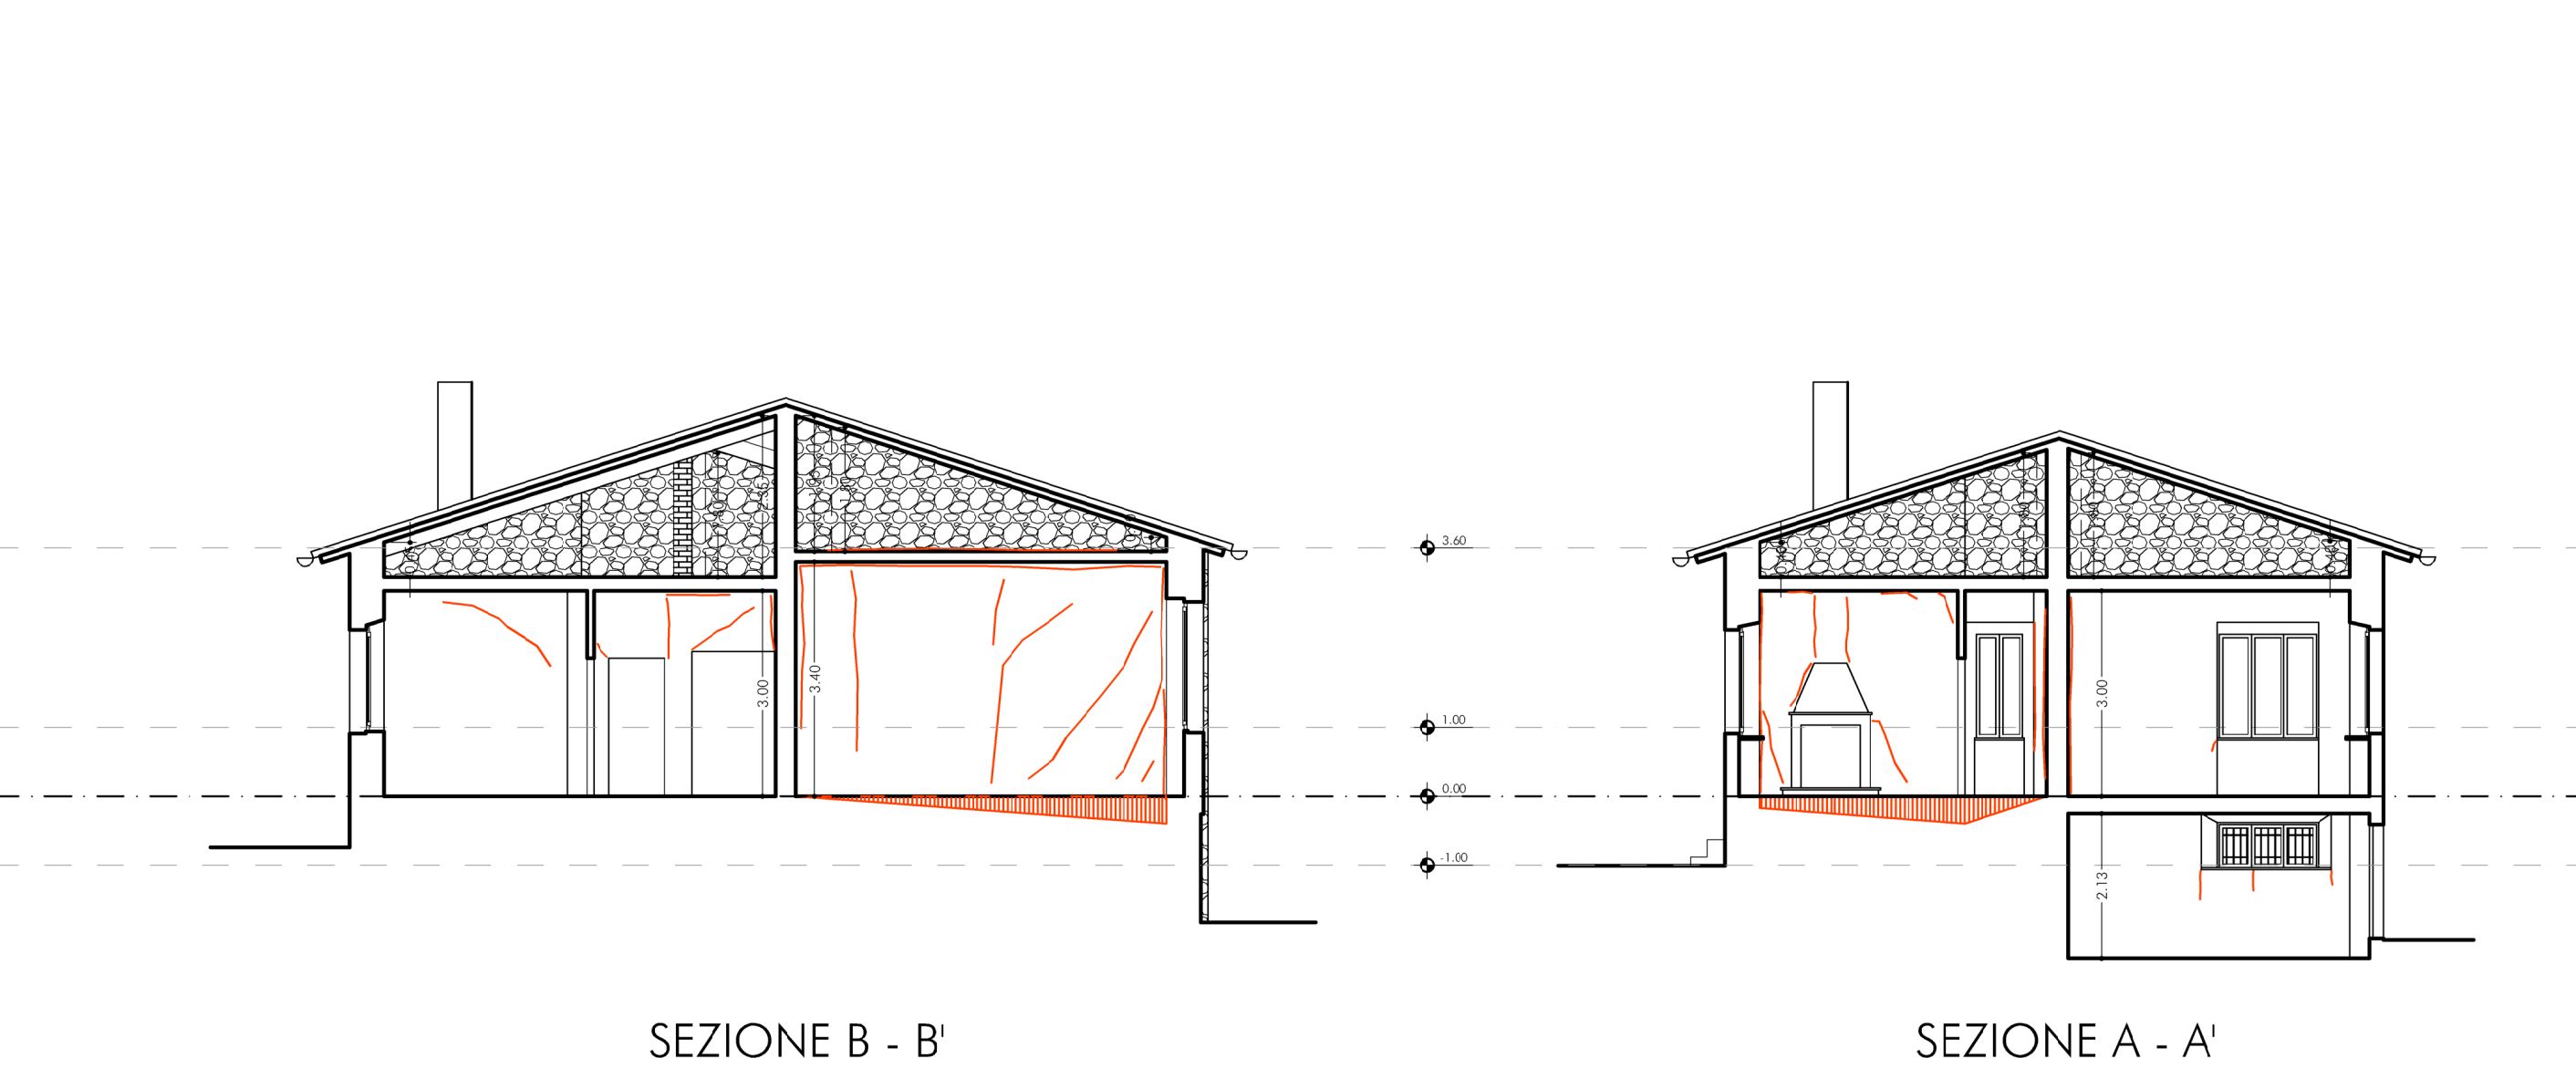
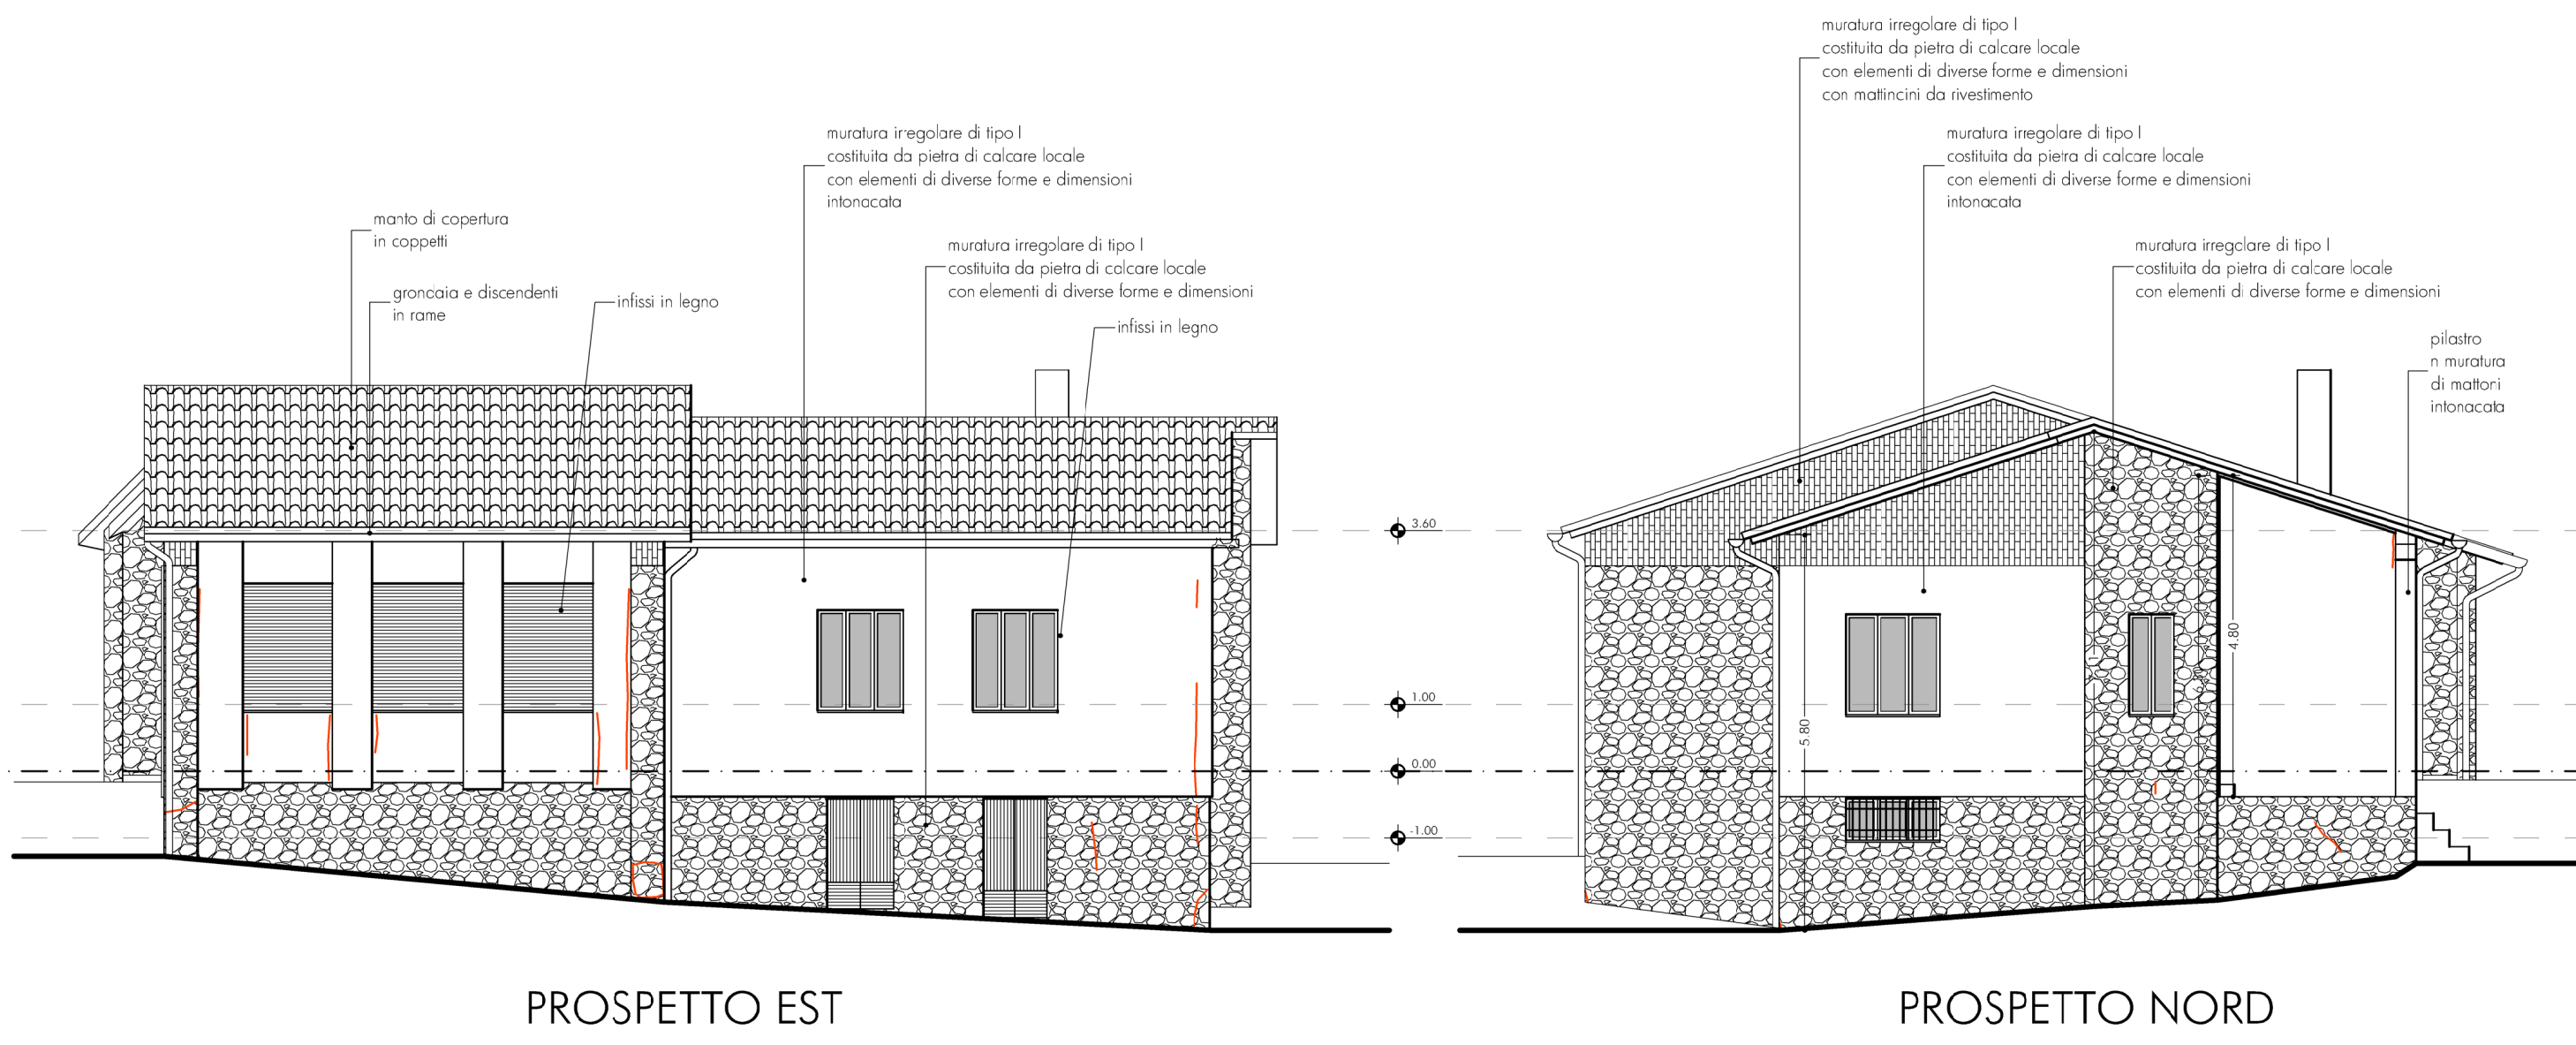



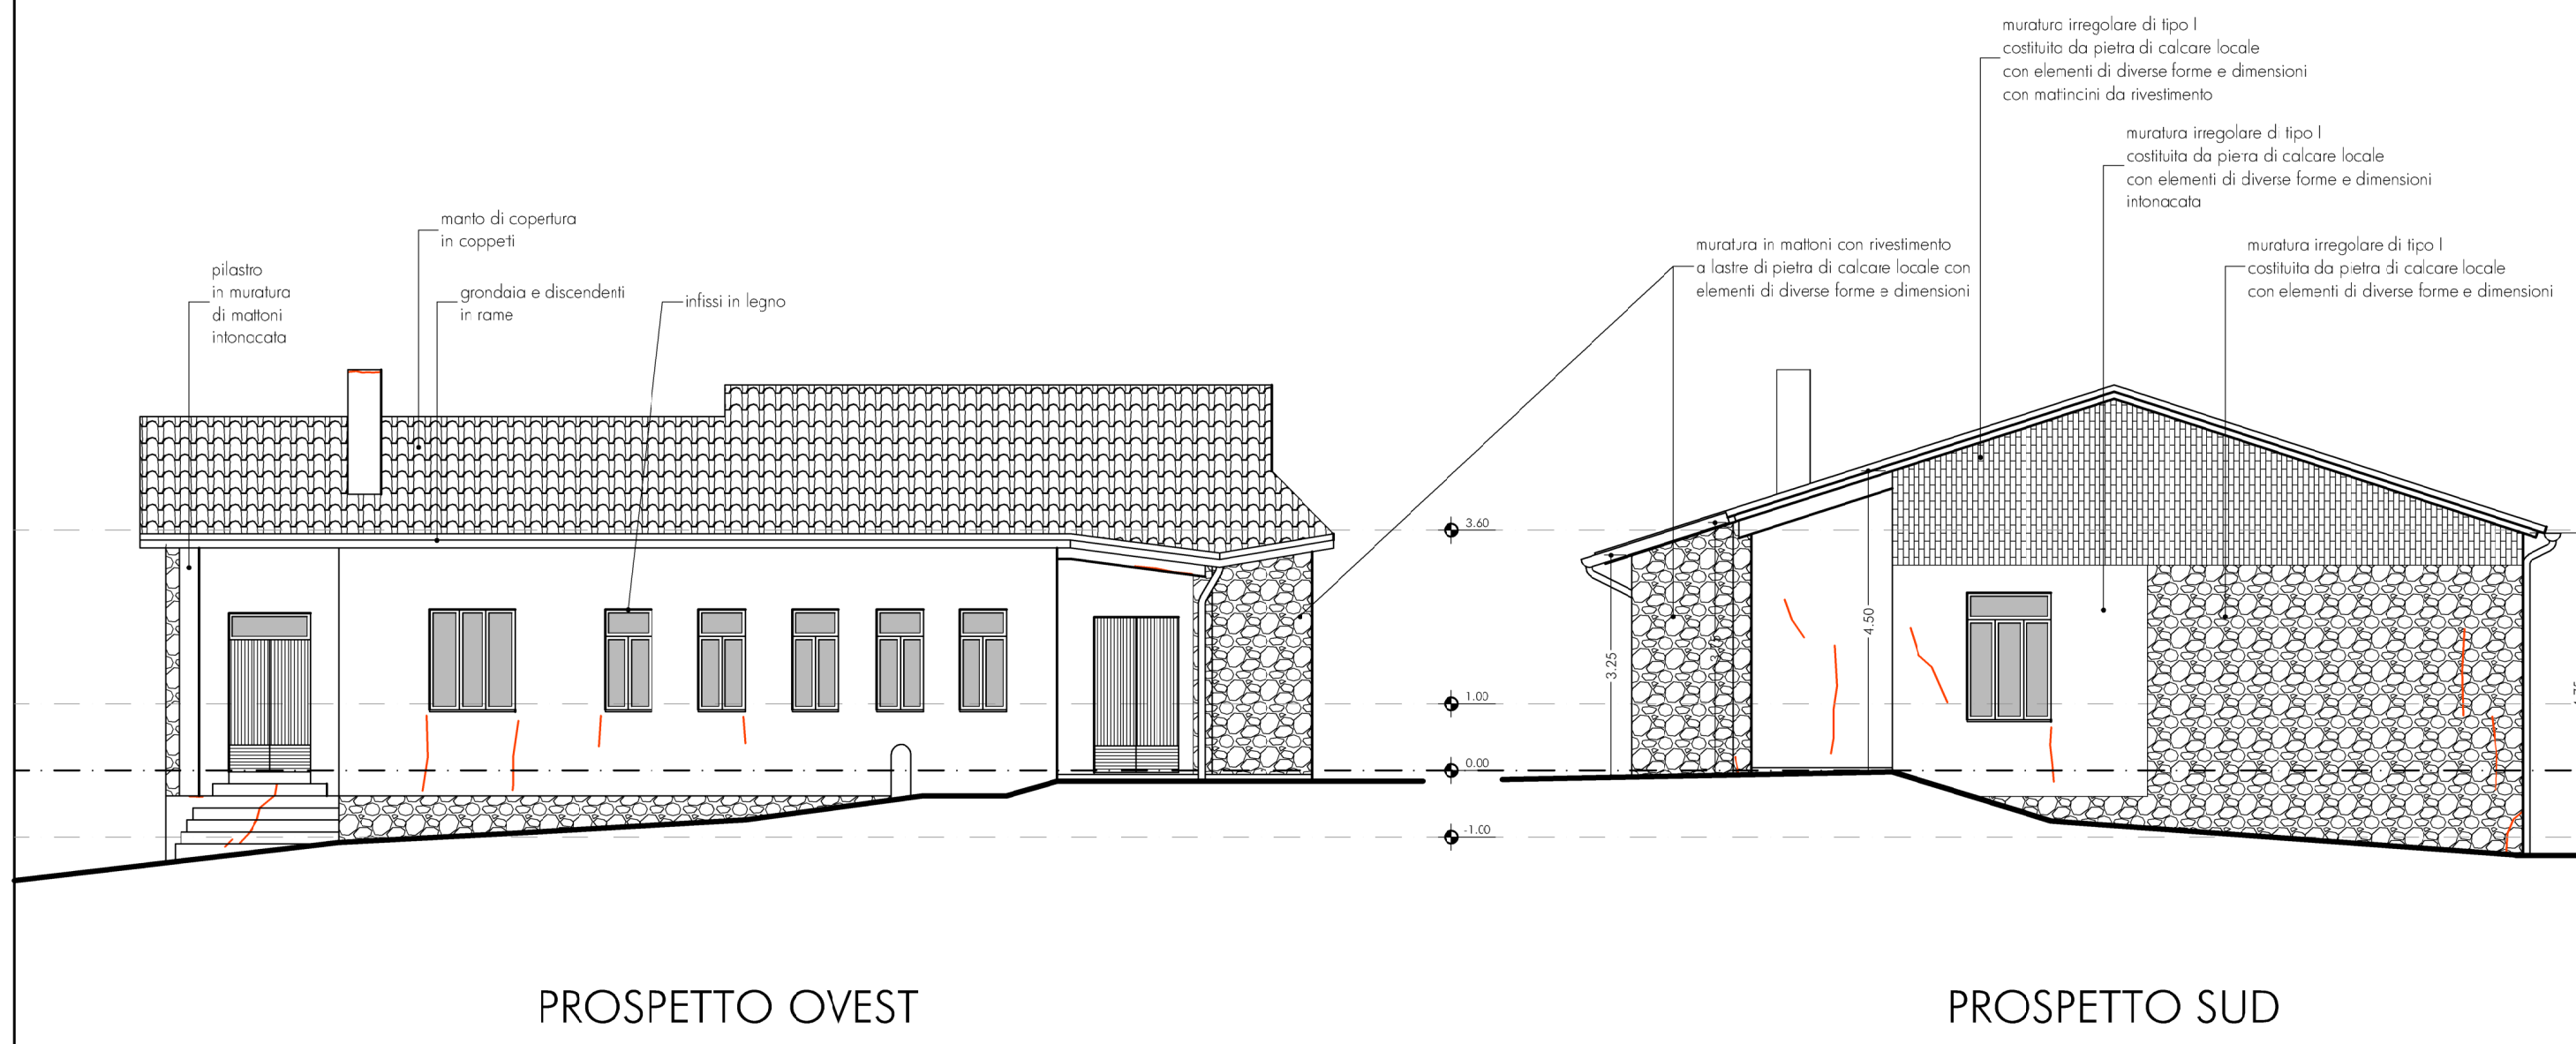


SIMBOLOGIA DEL DEGRADO E DEL DISSESTO

- Lesione isolata
- Lesione diffusa
- Lesione a croce
- Fuori piombo
- Schiarimento
- Crollo
- Area di cedimento fondazione
- Lesione architrave
- Umidità
- Orditura di solaio inflessa
- Orditura di solaio molto faticante
- Orditura di solaio sfiliata dagli appoggi
- Distacco delle superfici di protezione
- PUNTO DI VISTA FOTOGRAFICO (n°/n° si intende dal numero al numero)

LEGENDA:

- STRUTTURE VERTICALI
- MP - Muratura a sacco in pietra
- MM - Muratura di mattoni pieni
- STRUTTURE ORIZZONTALI
- OE - Solaio in laterocemento
- COPERTURE
- CE - Solaio in laterocemento
- CV - Solaio in Vares e tavoloni
- SCALE
- S1 - Struttura appoggiata in muratura

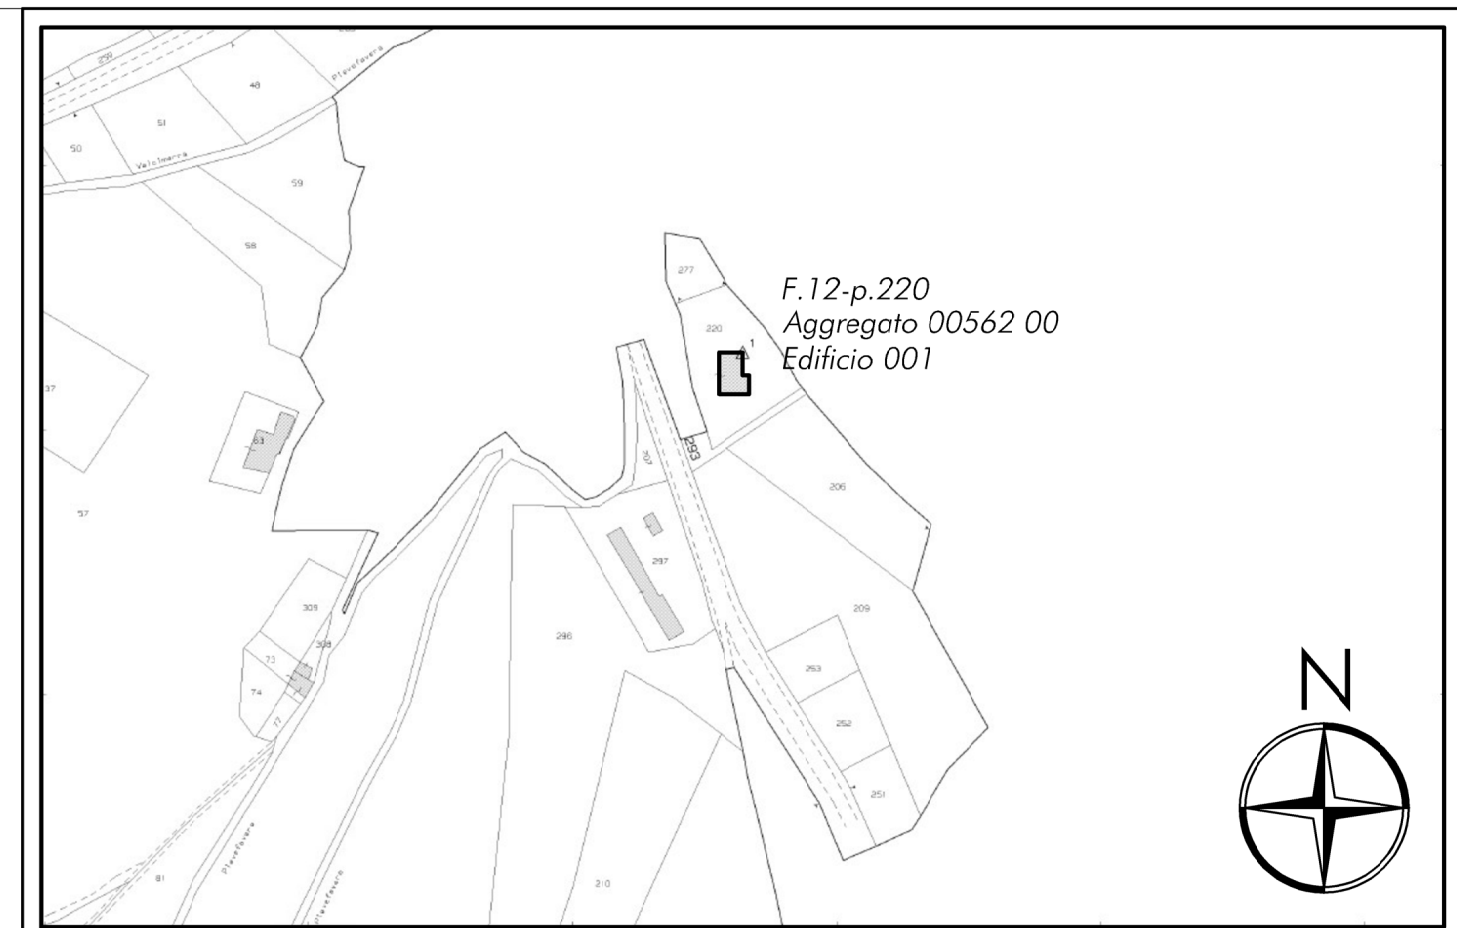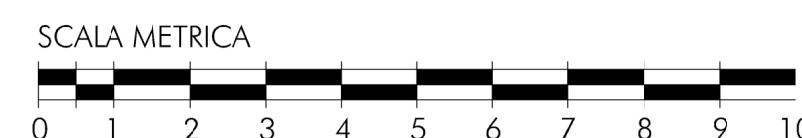

REGIONE MARCHE PROVINCIA DI MACERATA COMUNE DI CALDARA PIEVEFAVERA			
Piano di Recupero per ristrutturazione edilizia di un'abitazione unifamiliare in zona omogenea A con opere di demolizione ricostruzione ai sensi dell'art. 2, comma 3, della L.R. 22/2009 e dell'art. 3 lettera D del DPR 380/2001 e s.m.i.			
Proprietà: VINCIONI CATERINA			
PROGETTISTA		Architetta Loredana Canacci Menichelli via Lorenzini, 18 - 62100 Macerata 321.3033014	
OGGETTO: STATO DI FATTO Pianta Prospetti Sezioni		TAVOLA 4	
File	Data gennaio 2020	Agg.	Scala 1:100