

ELABORATO PLANIMETRICO

Compilato da:

Butinelli Domenico

Iscritto all'albo:

Geometri

Prov. Macerata

N. 602

**Agenzia del Territorio
CATASTO FABBRICATI
Ufficio Provinciale di
Macerata**

Comune di Calderola

Sezione: Foglio: 23

Particella: 297

Protocollo n. MC0125472 del 30/06/2009

Tipo Mappale n. 47857 del 12/03/2009

Dimostrazione grafica dei subalterni


Scala 1 : 500

PIANO TERRA

Allegato all'Ordinanza n. 252 del 12/12/2018

Edifici INAGIBILI (E)

F. 23 Map. 297 subb. 7, 8

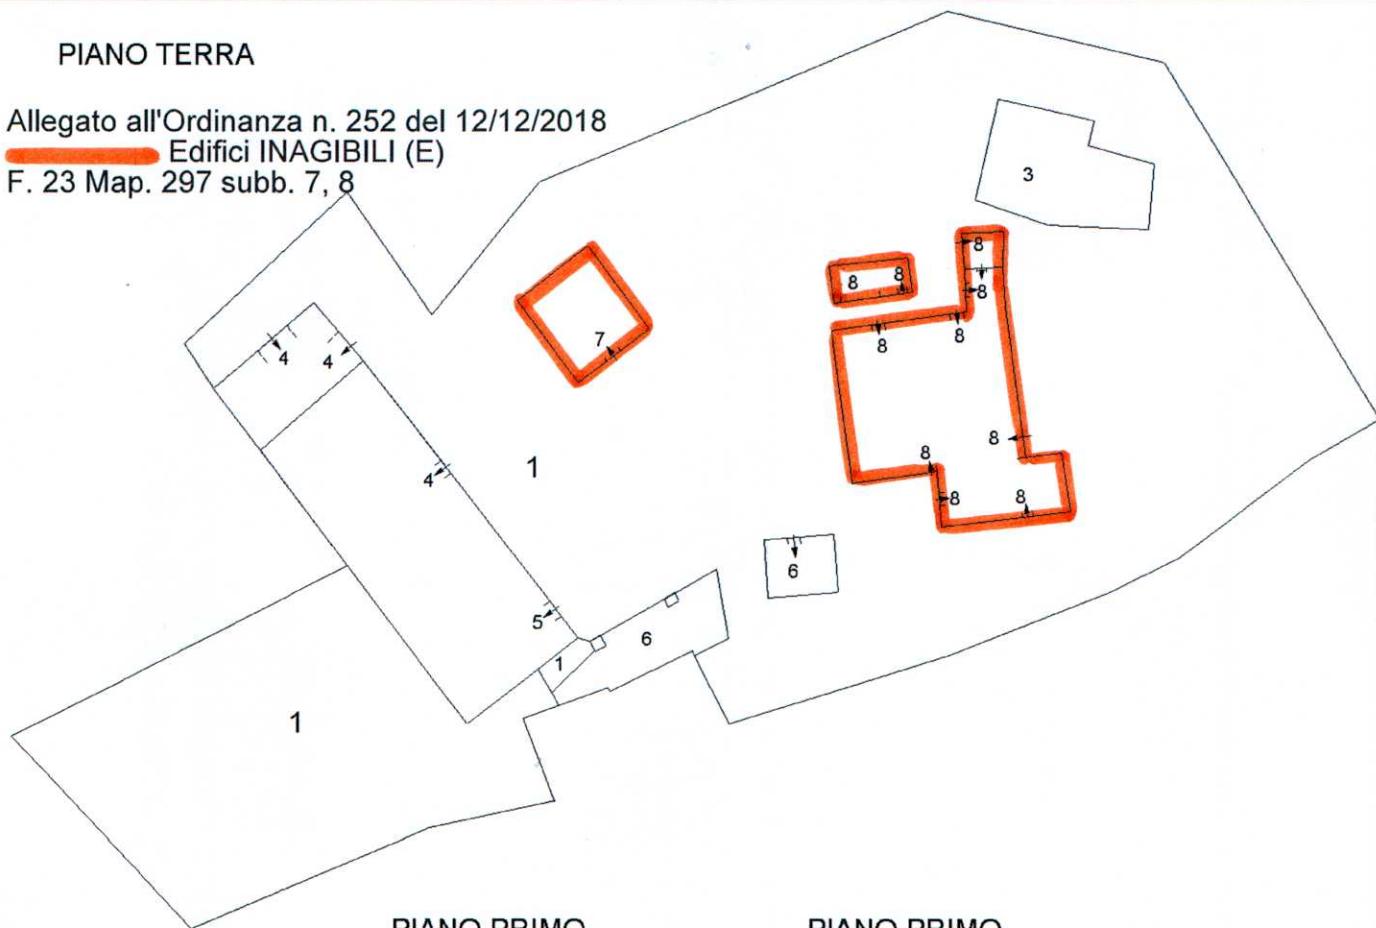

PIANO PRIMO

PIANO PRIMO

PIANO SECONDO

PIANO PRIMO

**PIANO PRIMO
SOTTOSTRADA**



Ultima planimetria in atti

Data: 11/12/2018 - n. T209666 - Richiedente: Telematico

Totale schede: 1 - Formato di acquisizione: A4(210x297) - Formato stampa richiesto: A4(210x297) - Fattore di scala non utilizzabile