



PROSPETTO OVEST

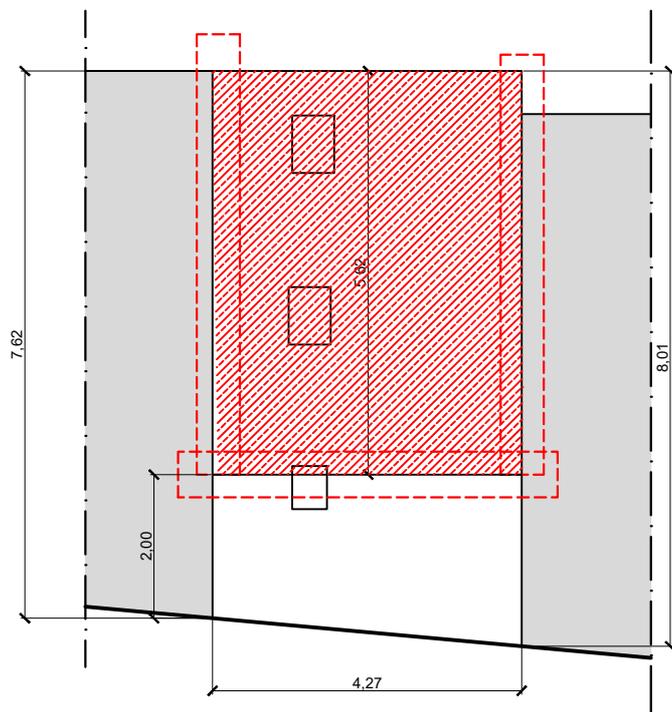

PIANTA

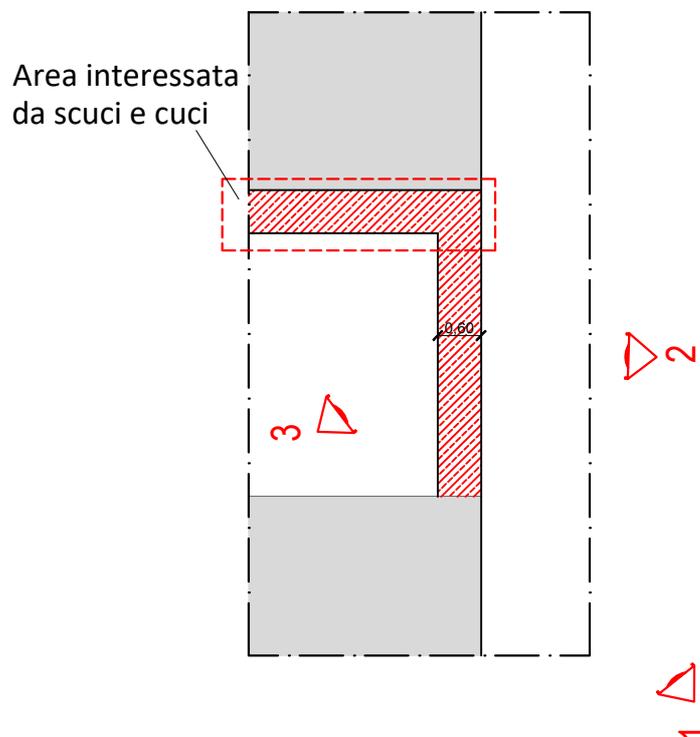

demolizione



altra proprietà



scala 1:100



Area interessata
da scuci e cucì

RILIEVO FOTOGRAFICO



Foto 1



Foto 2



Foto 3