PIANTA scala 1:100

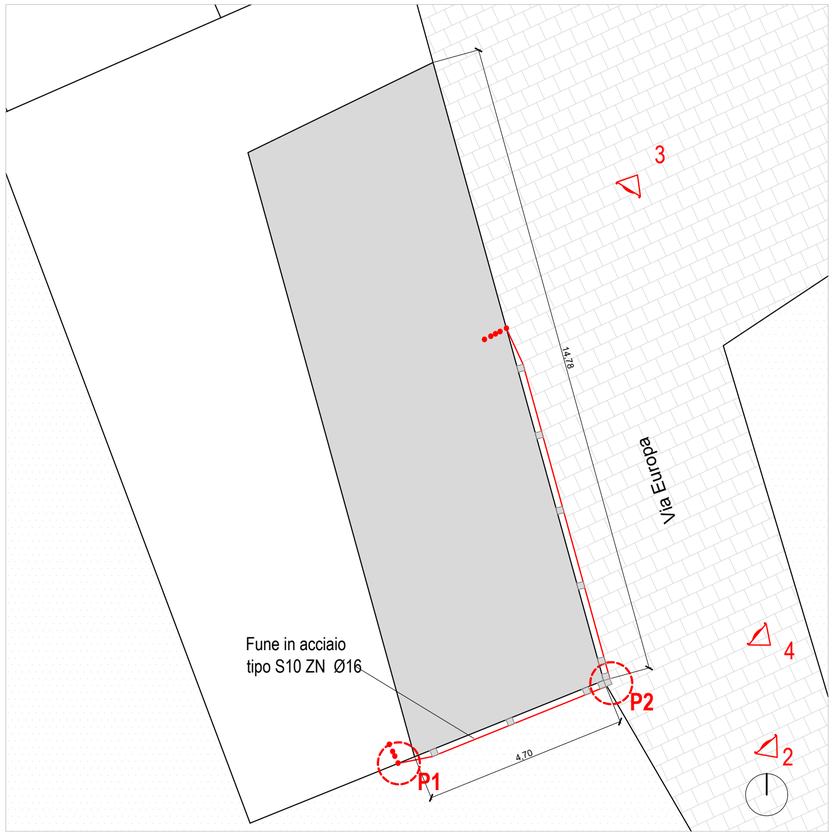

PROSPETTO SUD scala 1:100

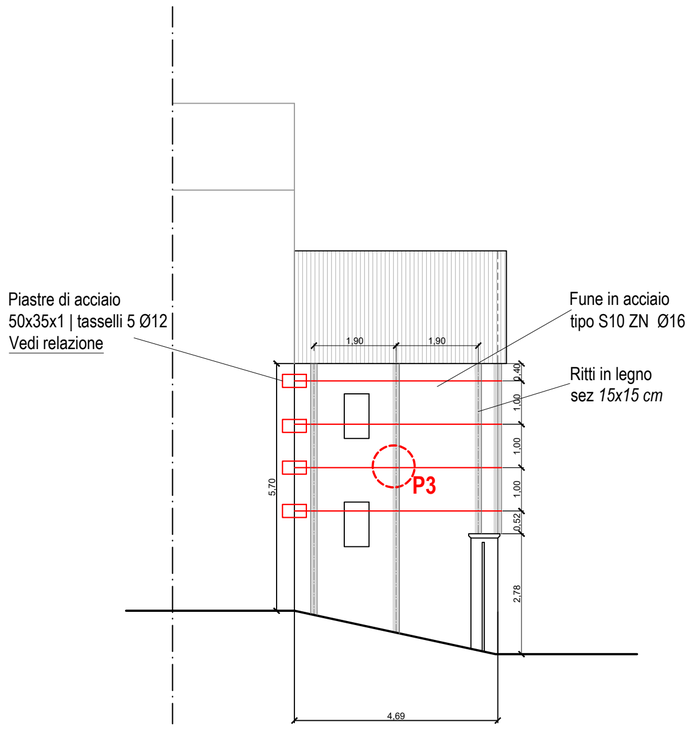

Foto 1

Foto 2

Foto 3

Foto 4

PRESCRIZIONI GTS: Realizzazione di tirantatura diffusa o cinturazione al fine di tratenere le pareti sud e est.

Gli interventi di messa in sicurezza sono stati progettati secondo gli standard esecutivi delle schede STOP elaborate dal Nucleo di Coordinamento delle Opere Provvisionali del Corpo Nazionale dei Vigili del Fuoco.

studiosilvi
BIOEDILIZIA

MESSA IN SICUREZZA TEMPORANEA POST-SISMA DEI MANUFATTI EDILIZI

Comune di Venarotta

OGGETTO: Progettazione opere provvisionali

EDIFICIO: Civile abitazione -Via Europa - Comune di Venarotta (AP).
Identificativo catastale: Foglio 18 p.lla 37

1

PROSPETTO EST scala 1:100

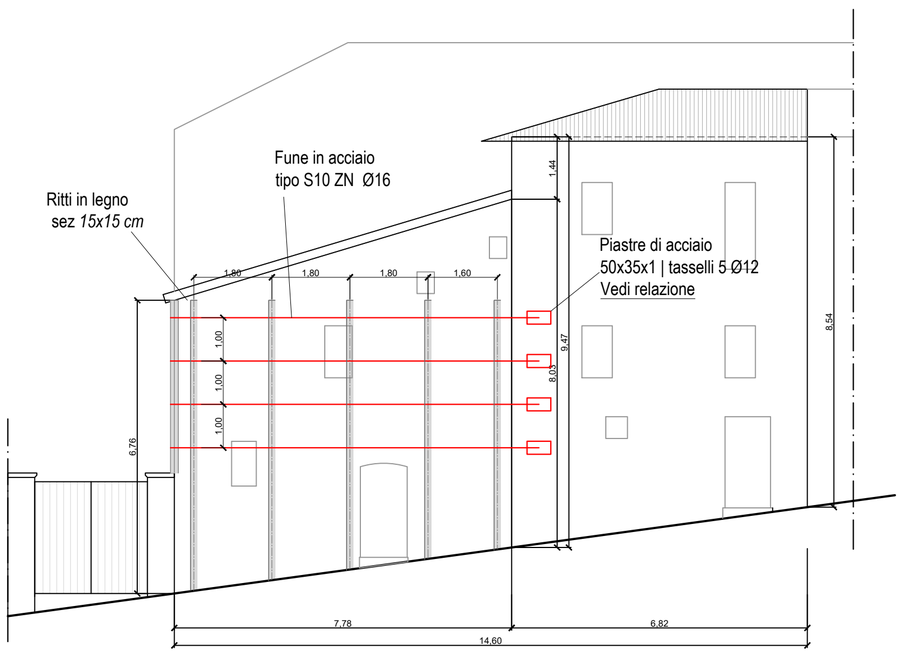

PARTICOLARI COSTRUTTIVI

Per qualsiasi informazione non esplicitamente riportata, fare riferimento al Vademecum STOP - schede tecniche per la messa in sicurezza post-sisma da parte dei Vigili del Fuoco

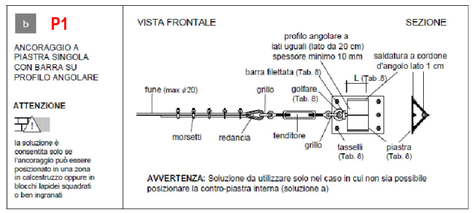

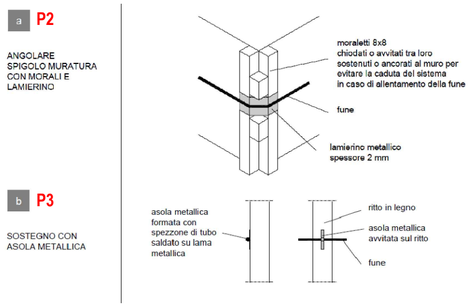

Progettazione opere provvisionali

STUDIO TECNICO FRANCESCO SILVI
Viale della Repubblica, 35 - Roccafluvione (AP) | info@studiosilvi.eu | +39 0736 365519 | www.studiosilvi.eu