

AMPLIAMENTO DEI CIMITERI COMUNALI

- Frazioni: Olibra, Castellano, Cerreto -

MADing

SRL

MANAGEMENT ARCHITETTURA DESIGN INGEGNERIA

Viale Luigi Luciani, 2 - 63100 Ascoli Piceno

C.F. e P.IVA 02202980443

tel 0736.44950 - pec: madingsrl@pec.it

Ing. Massimiliano Mesticchelli

Arch. Alessandra Rolando

Ing. Daniele Fares



Direzione Lavori

Ing. Massimiliano Mesticchelli

Coordinatore della Sicurezza

Ing. Massimiliano Mesticchelli

Responsabile del procedimento

Geom. Gino Santoni

Visti

Codice Elaborato		Livello progettazione:	PROGETTO PRELIMINARE	Cod. commessa	P_15001
Numero Progr.	018				
Elaborato numero	A_005				
Rev.	A				
Scala 1:200,1:50		Oggetto Elaborato: PIANTE E PROSPETTI: BLOCCO FRAZIONE DI CERRETO			

Rev.	Emissione	Descrizione / motivazione	Redatto	Verificato
A	Ottobre 2016	Prima emissione	FG	MM

Il presente documento non potrà essere copiato, riprodotto o altrimenti pubblicato, in tutto o in parte, senza il consenso scritto della Soc. MADING srl. Ogni utilizzo non autorizzato sarà perseguito a norma di legge.

- LEGENDA
1.

TEGOLE PORTOGHESI
2.

SOLAIQ IN C.A. SU PREDALLE IN C.A.P. ALLEGGERITO CON POLISTIROLO SP. 5+16+4 CM
3.

FONDAZIONE IN C.A.
4.

MAGRONE DI FONDAZIONE
5.

MURO ESISTENTE
6.

CASSAFORMA PREFABBRICATA IN C.A.V PER LOCULI CON APERTURA FRONTALE
7.

GETTO DI COMPLETAMENTO ARMATO CON R.E.S.
8.

RIVESTIMENTO CON MATTONCINO A FACCIAVISTA
9.

GETTO DI COMPLETAMENTO PER ALLETTAMENTO LOCULI
10.

RIVESTIMENTO IN TRAVERTINO SP. 3 CM
11.

GRONDAIA IN RAME
12.

PLUVIALE IN RAME
13.

SETTI MURARI DI TAMPONATURA
14.

COLMO AD UNA VIA
15.

TRAVE CALATA IN C.A.
16.

TRATTAMENTO IMPERMEABILIZZANTE LOCULO CON IDROSILEX PRONTO
17.

LASTRA IN TRAVERTINO DI CHIUSURA SP. 3 CM
18.

MASSETTO SABBIA E CEMENTO
19.


PAVIMENTO IN LASTRE DI TRAVERTINO SP 3 CM
20.

SCOSSALINA IN RAME
21.


SOLETTA A SBALZO IN C.A. SP. 20 CM
22.

SCRITTA DECORATIVA SU FACCIATA


PLANIMETRIA

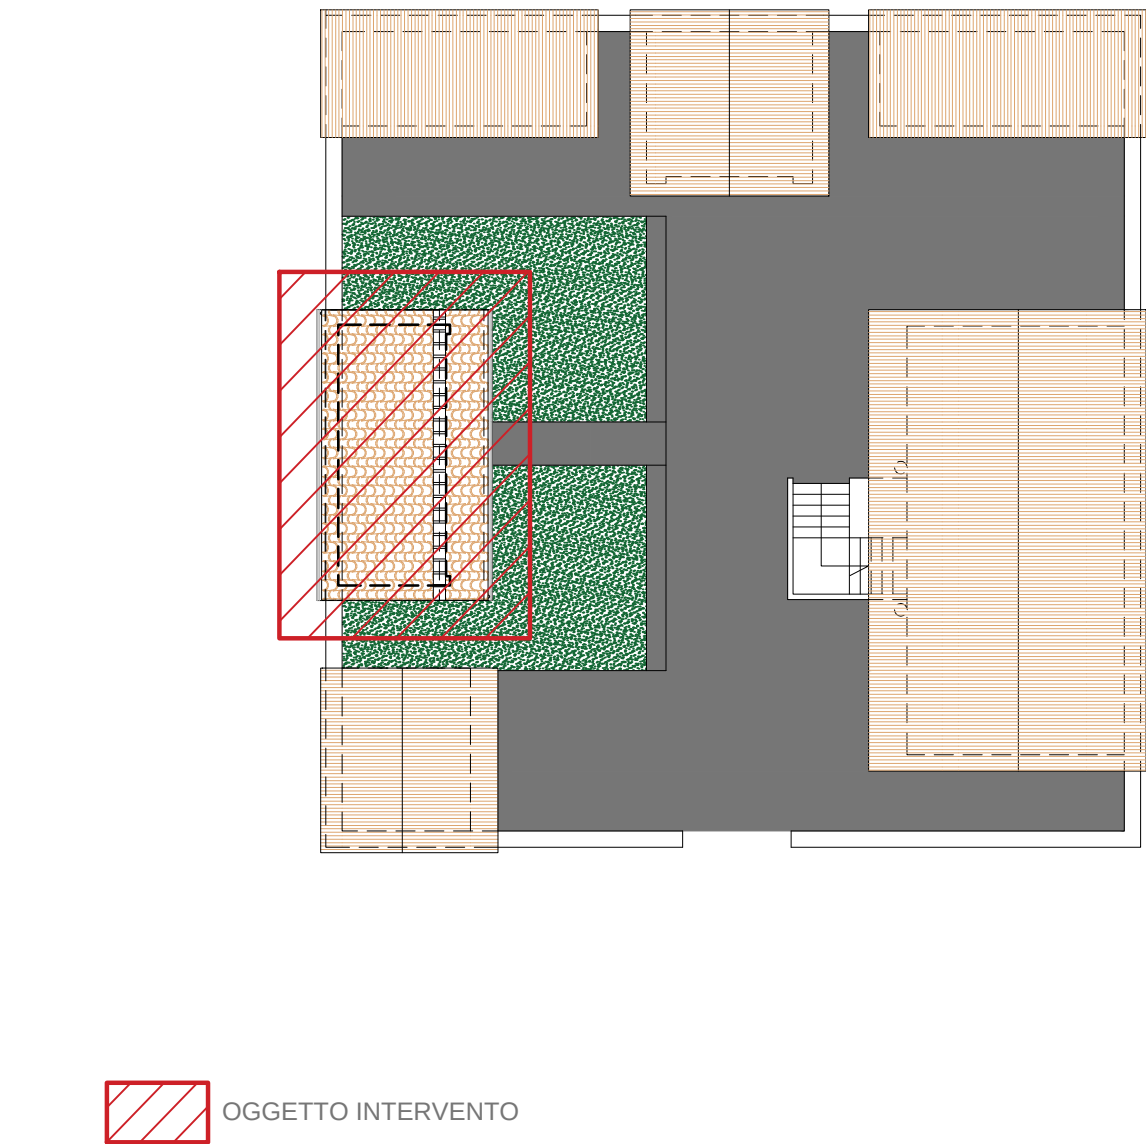


SEZ. C: PIANTA

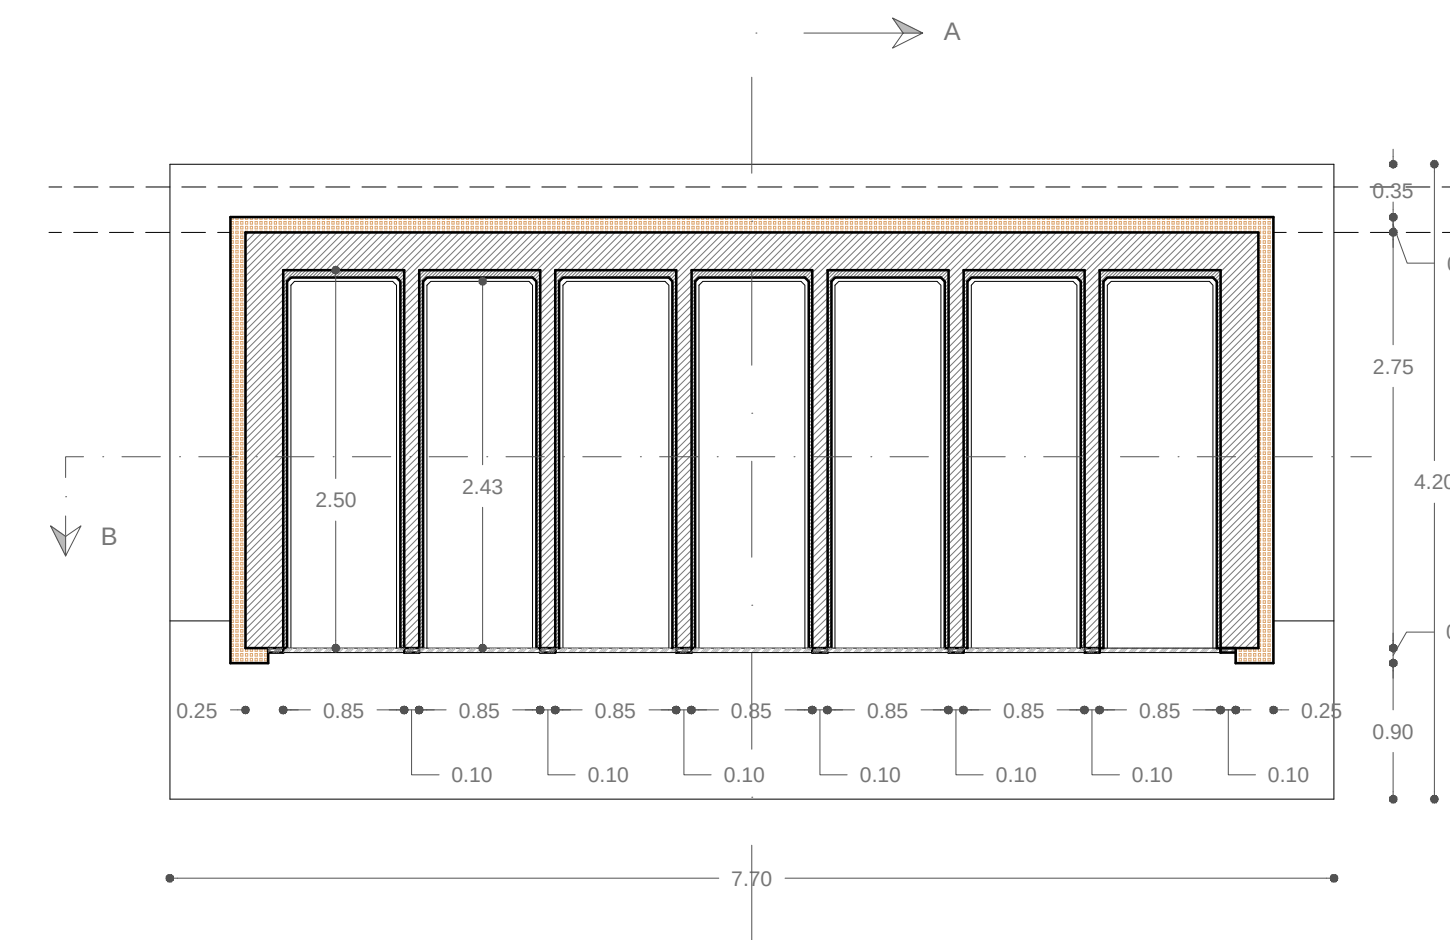


PROSPETTO FRONTALE

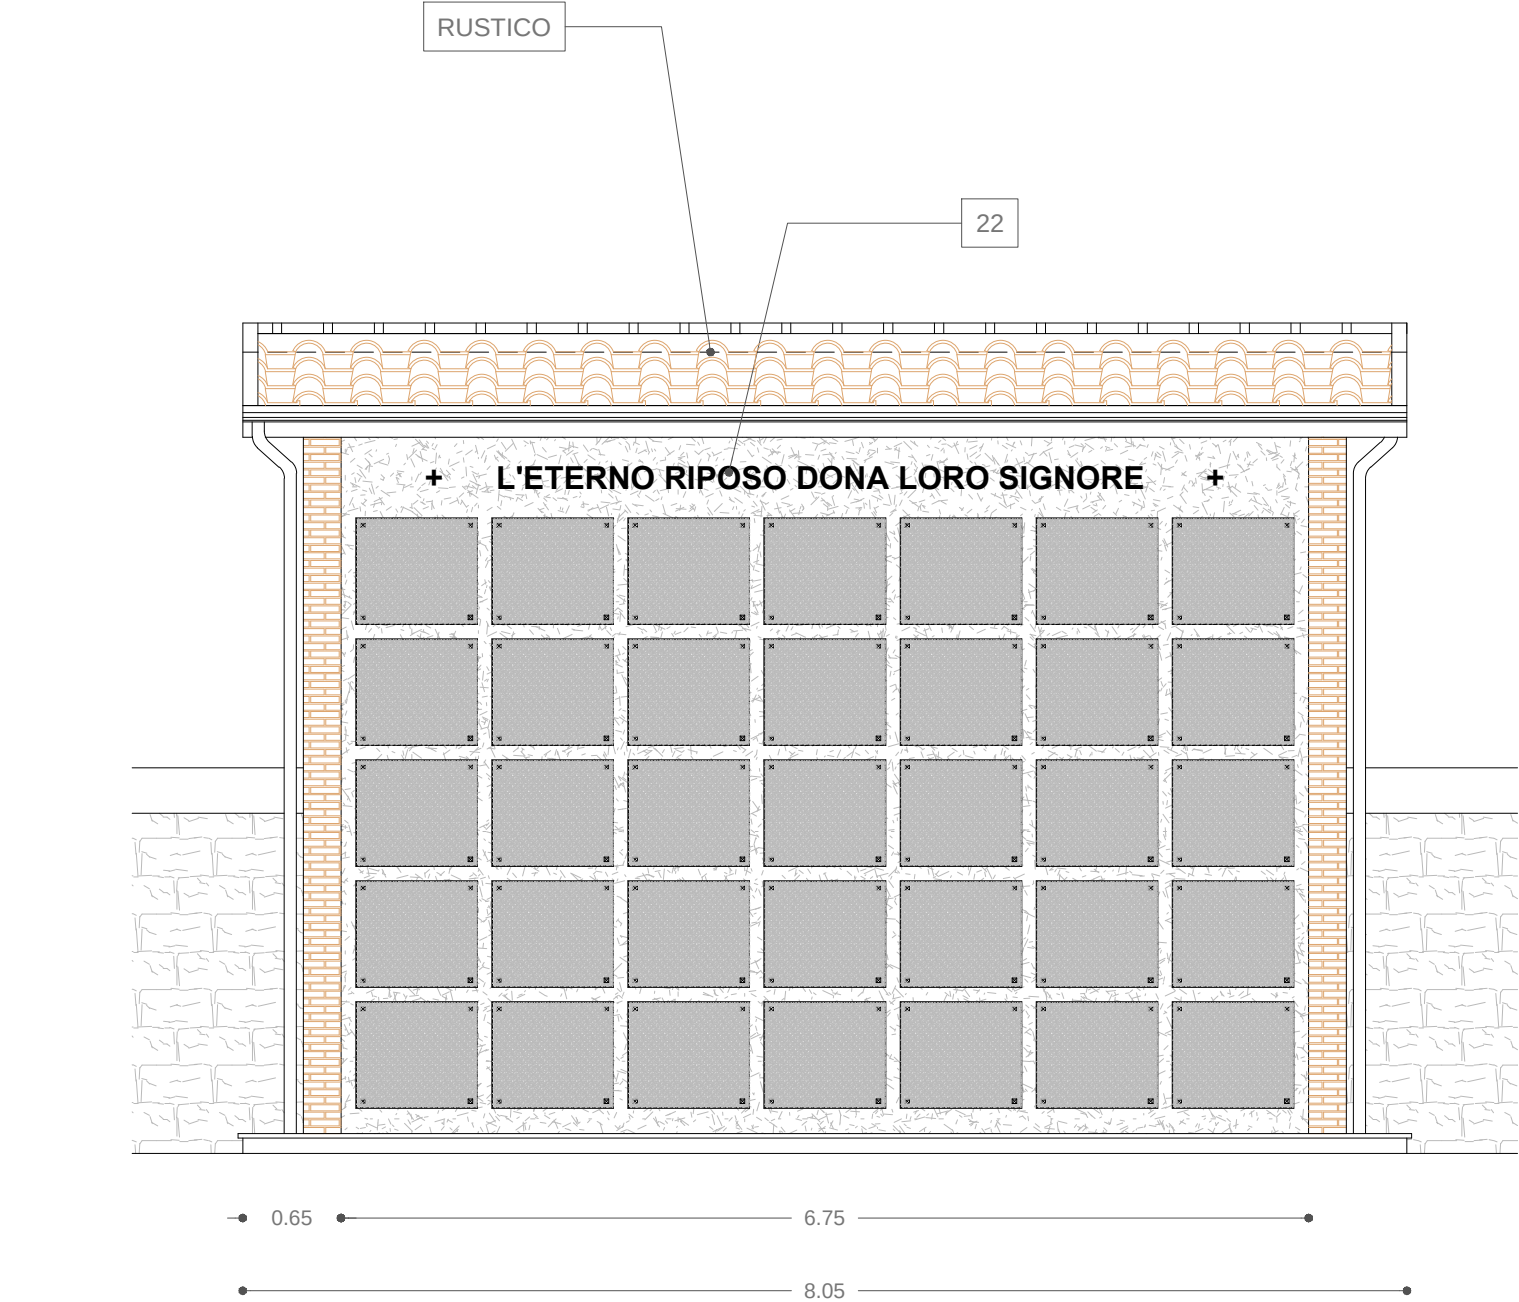

PROSPETTO COPERTURA

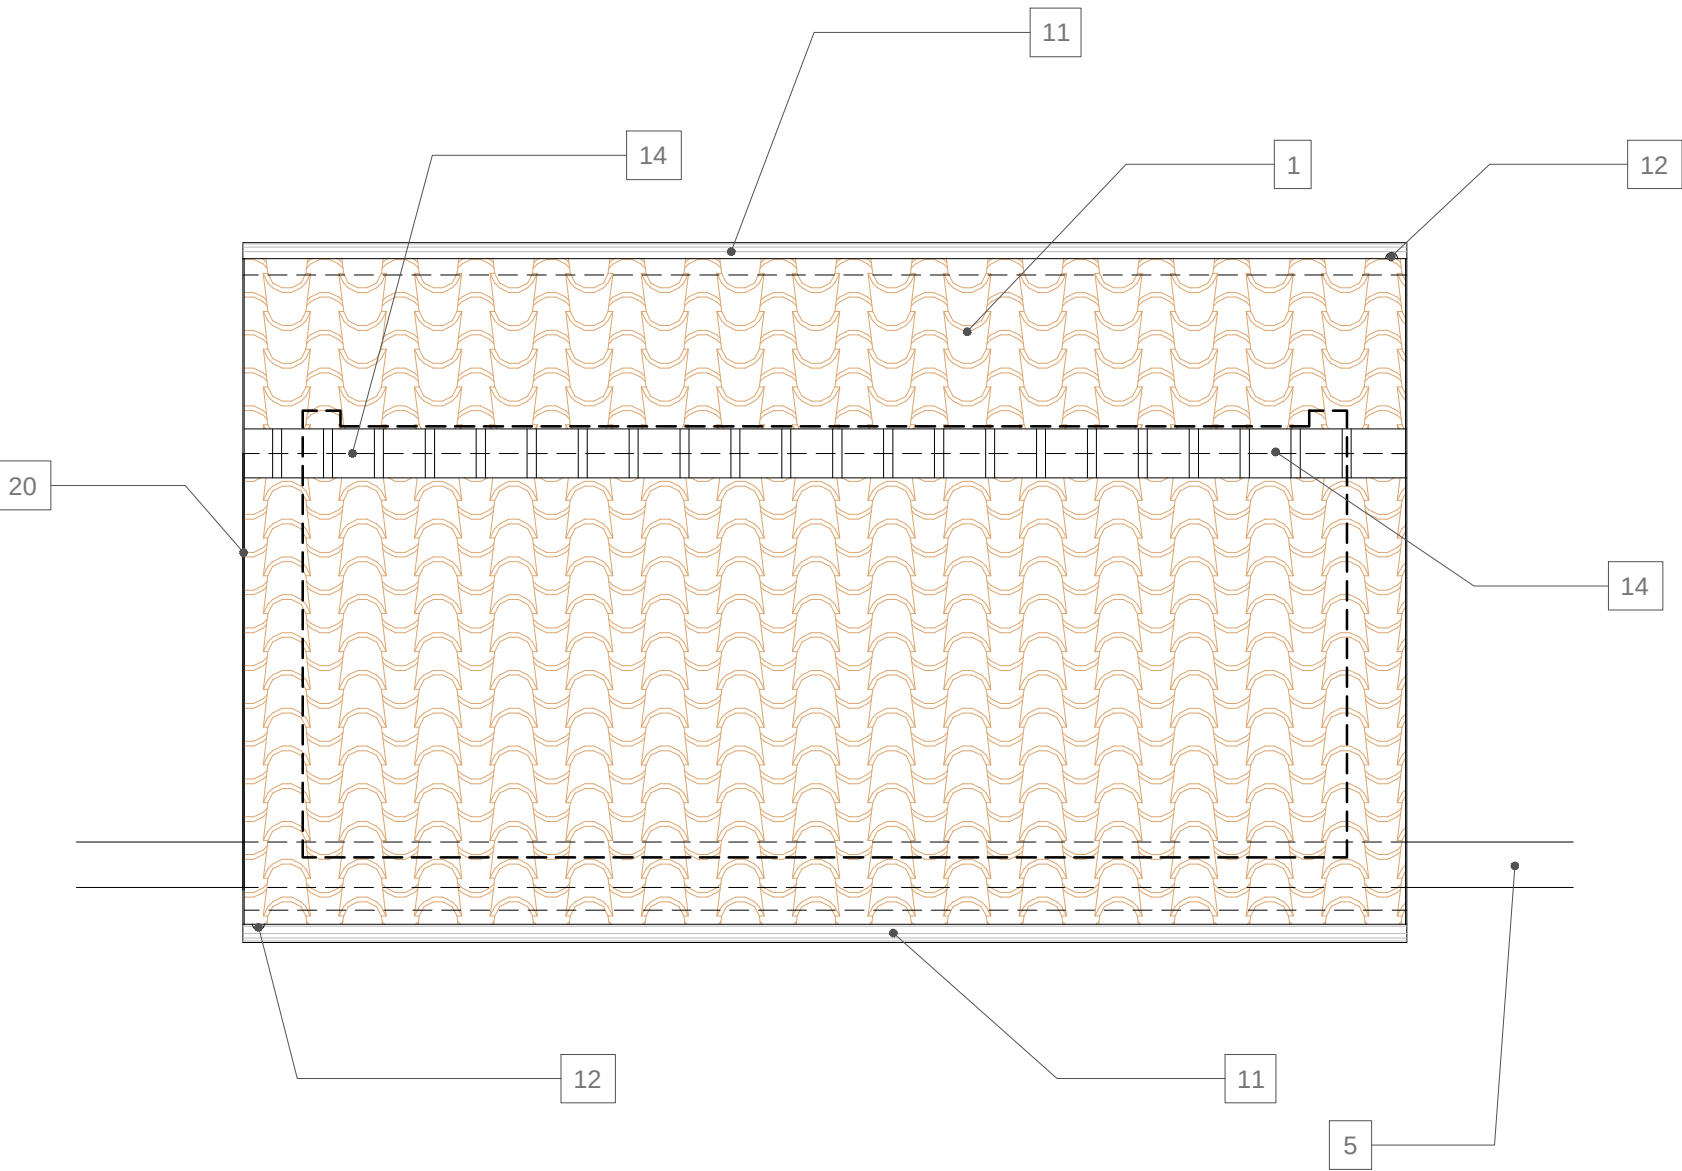

PROSPETTO POSTERIORE

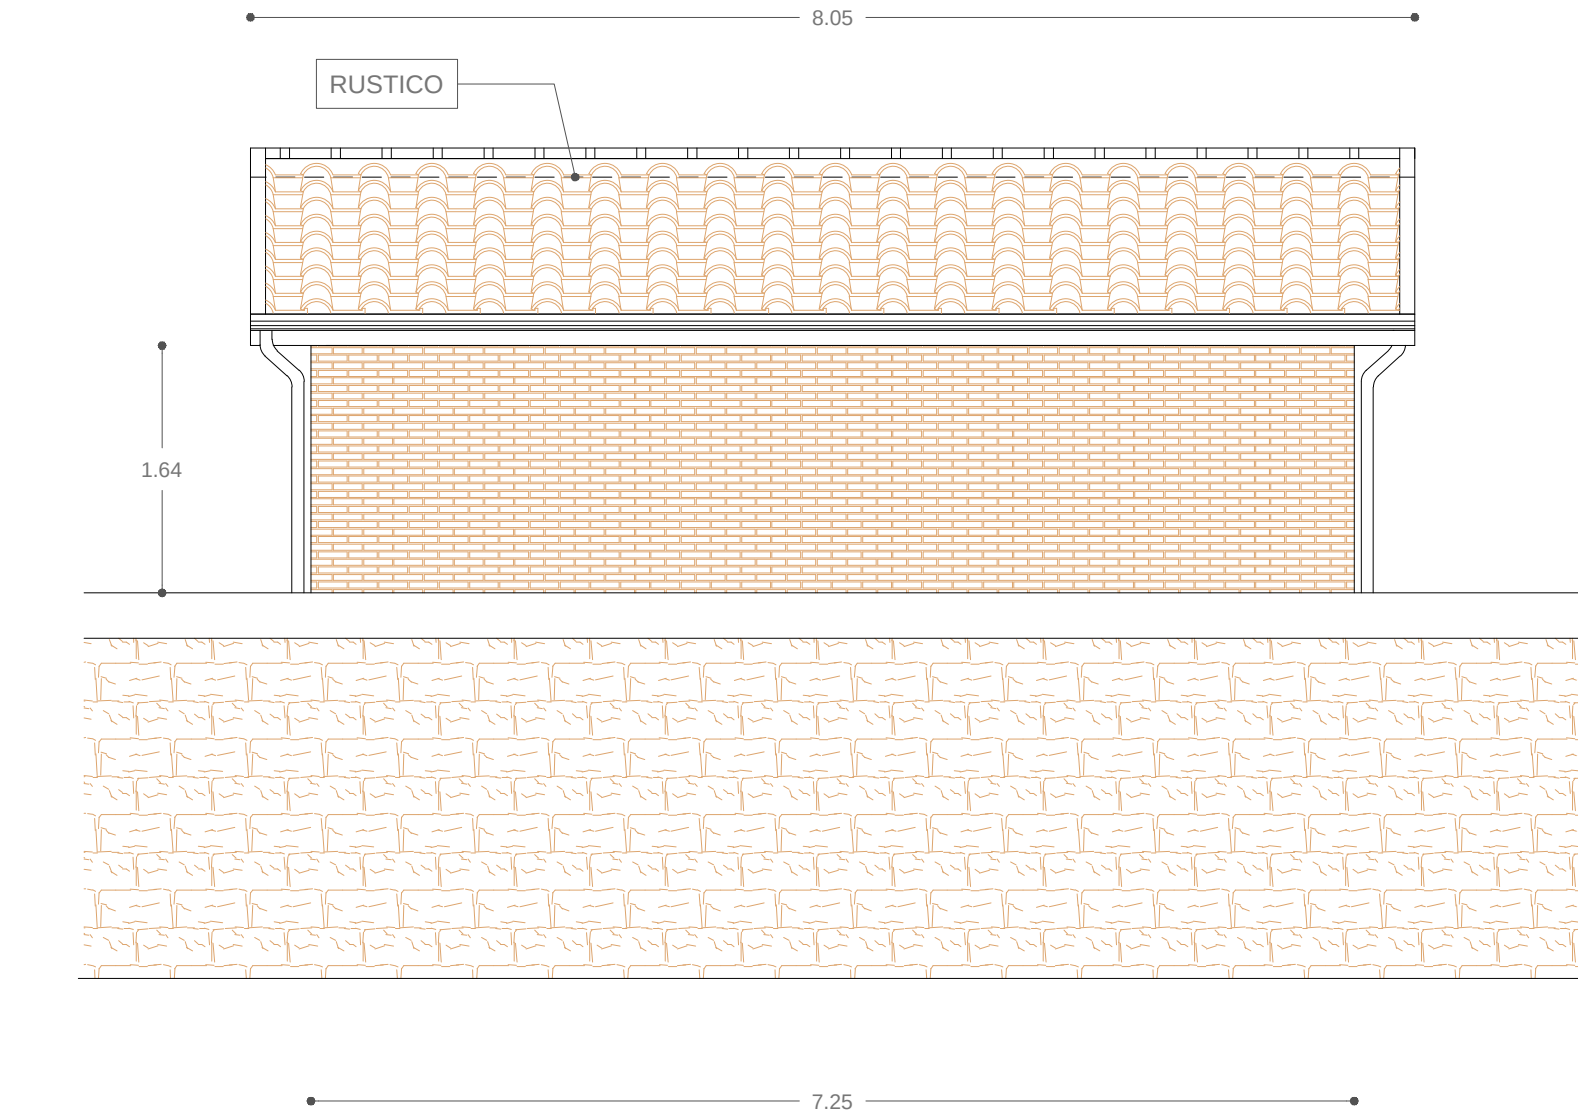

PROSPETTO LATERALE

