Firmato digitalmente da
Massimiliano Mestichelli

CN = Mestichelli Massimiliano
O = Ordine Ingegneri della Provincia di Ascoli Piceno/92032010446
T = Ingegnere
C = IT
Data e ora della firma: 02/11/2016 11:27:17

COMUNE DI VENAROTTA
- Provincia di Ascoli Piceno -

AMPLIAMENTO DEI CIMITERI COMUNALI
- Frazioni: Olibra, Castellano, Cerreto -

MADing SRL
MANAGEMENT ARCHITETTURA DESIGN INGEGNERIA
Viale Luigi Luciani, 2 - 63100 Ascoli Piceno
C.F e P.IVA 02202980443
tel 0736.44950 - pec: madingsrl@pec.it

Ing. Massimiliano Mestichelli
Arch. Alessandra Rolando
Ing. Daniele Fares

Direzione Lavori
Ing. Massimiliano Mestichelli

Coordinatore della Sicurezza
Ing. Massimiliano Mestichelli

Responsabile del procedimento
Geom. Gino Santoni

Visti

Codice Elaborato	
Numero Progr.	013
Elaborato numero	A_002
Rev.	A

Livello progettazione:	PROGETTO PRELIMINARE	Cod. commessa	P_15001

Scala 1:50,1:20

Oggetto Elaborato:
SEZIONI E PROSPETTI:
BLOCCO TIPO FRAZIONE OLIBRA - GIMIGLIANO

Rev.	Emissione	Descrizione / motivazione	Redatto	Verificato
A	Ottobre 2016	Prima emissione	FG	MM

Il presente documento non potrà essere copiato, riprodotto o altrimenti pubblicato, in tutto o in parte, senza il consenso scritto della Soc. MADING srl. Ogni utilizzo non autorizzato sarà perseguito a norma di legge.

LEGENDA

1. TEGOLE PORTOGHESI
2. SOLAIO IN C.A. SU PREDALLE IN C.A.P. ALLEGGERITO CON POLISTIROLO SP. 5+16+4 CM
3. FONDAZIONE IN C.A.
4. MAGRONE DI FONDAZIONE
5. MURO ESISTENTE
6. CASSAFORMA PREFABBRICATA IN C.A.V PER LOCULI CON APERTURA FRONTALE
7. GETTO DI COMPLETAMENTO ARMATO CON R.E.S.
8. RIVESTIMENTO CON MATTONCINO A FACCIAVISTA
9. GETTO DI COMPLETAMENTO PER ALLETTAMENTO LOCULI
10. RIVESTIMENTO IN TRAVERTINO SP. 3 CM
11. GRONDAIA IN RAME
12. PLUVIALE IN RAME
13. SETTI MURARI DI TAMPONATURA
14. COLMO AD UNA VIA
15. TRAVE CALATA IN C.A.
16. TRATTAMENTO IMPERMEABILIZZANTE LOCULO CON IDROSILEX PRONTO
17. LASTRA IN TRAVERTINO DI CHIUSURA SP. 3 CM
18. MASSETTO SABBIA E CEMENTO
19. PAVIMENTO IN LASTRE DI TRAVERTINO SP 3 CM
20. SCOSSALINA IN RAME
21. SOLETTA A SBALZO IN C.A. SP. 20 CM
22. SCRITTA DECORATIVA SU FACCIATA

SEZ. A: SEZIONE TRASVERSALE

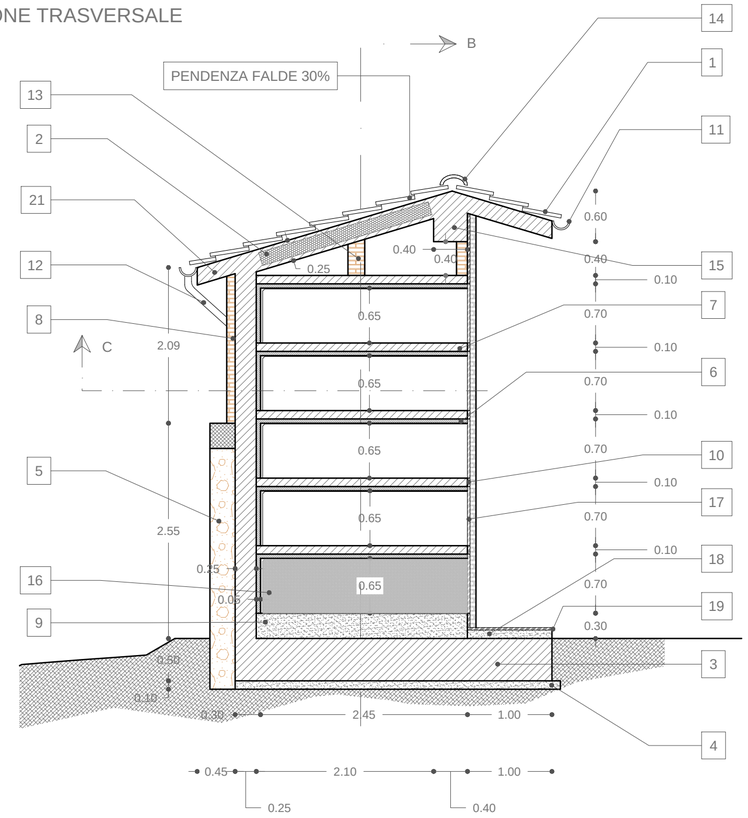

SEZ. B: SEZIONE LONGITUDINALE

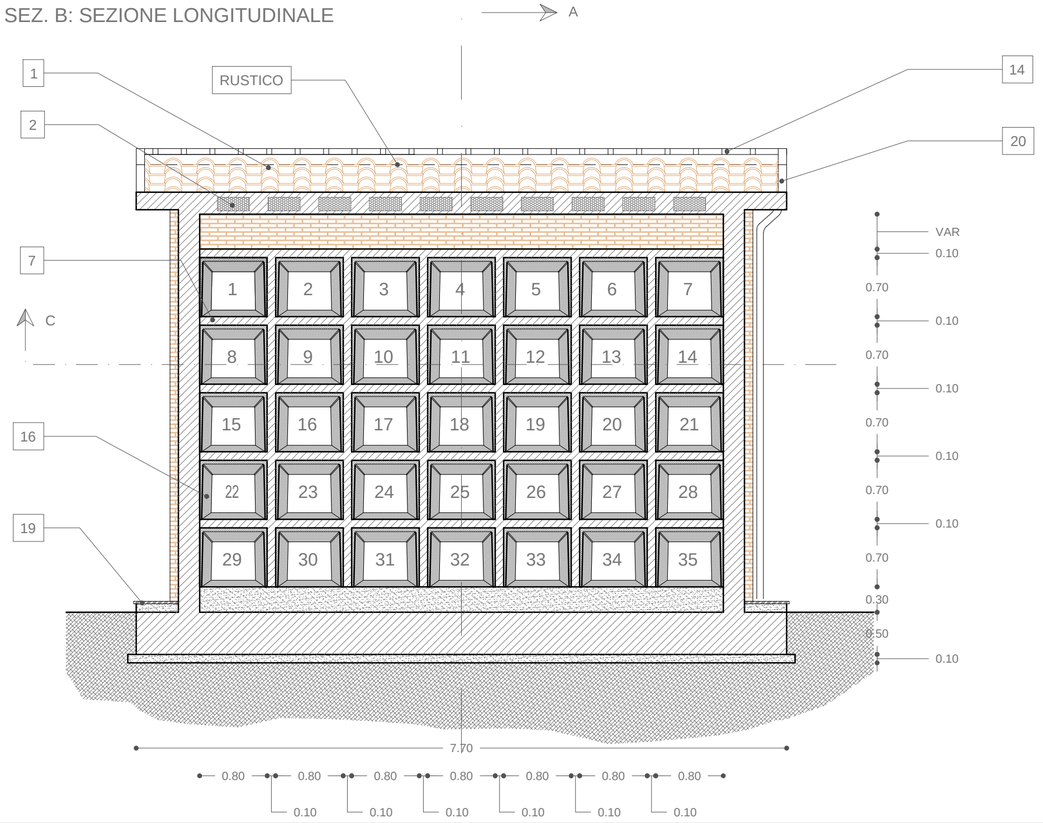

PART. A : CASSERO IN CAV PER LOCULO

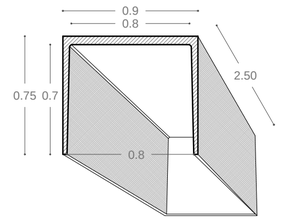

PART. B: PARTICOLARE SOLAIO

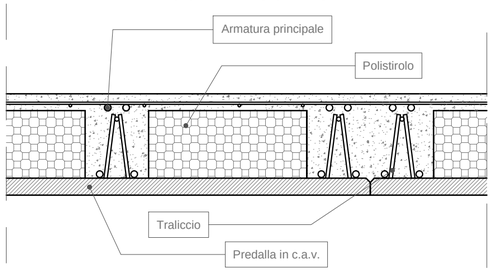

PART. C : SOLAIO COPERTURA

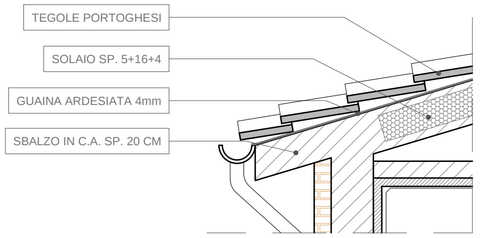

PART. D : GIUNTO

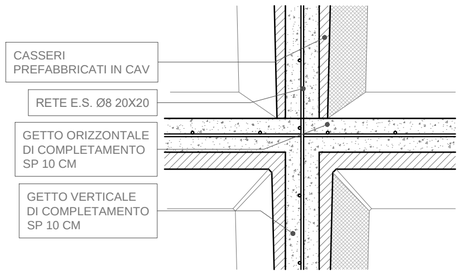
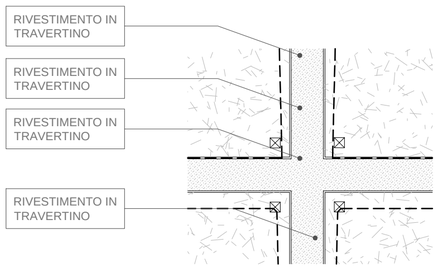
PART. E : LAPIDE