

AMPLIAMENTO DEI CIMITERI COMUNALI

- Frazioni: Olibra, Castellano, Cerreto -

MADing

SRL

MANAGEMENT ARCHITETTURA DESIGN INGEGNERIA

Viale Luigi Luciani, 2 - 63100 Ascoli Piceno

C.F. e P. IVA 02202980443

tel 0736.44950 - pec: madingsrl@pec.it

Ing. Massimiliano Mestichelli

Arch. Alessandra Rolando

Ing. Daniele Fares



Direzione Lavori

Ing. Massimiliano Mestichelli

Coordinatore della Sicurezza

Ing. Massimiliano Mestichelli

Responsabile del procedimento

Geom. Gino Santoni


Visti

Codice Elaborato		Livello progettazione:		PROGETTO PRELIMINARE		Cod. commessa		P_15001	
Numero Progr.		017							
Elaborato numero		U_003							
Rev.		A							
Scala		1:2000,1:200							
Oggetto Elaborato: PLANIMETRIE AEROFOTOGRAMMETRICHE, STRALCI CATASTALI E P.R.G: CIMITERO DI CERRETO									
Rev.	Emissione	Descrizione / motivazione			Redatto			Verificato	
A	Ottobre 2016	Prima emissione			FG			MM	
Il presente documento non potrà essere copiato, riprodotto o altrimenti pubblicato, in tutto o in parte, senza il consenso scritto della Soc. MADING srl. Ogni utilizzo non autorizzato sarà perseguito a norma di legge.									


ESTRATTO AEROFOTOGRAMMETRICO fuori scala




PLANIMETRIA AEROFOTOGRAMMETRICA

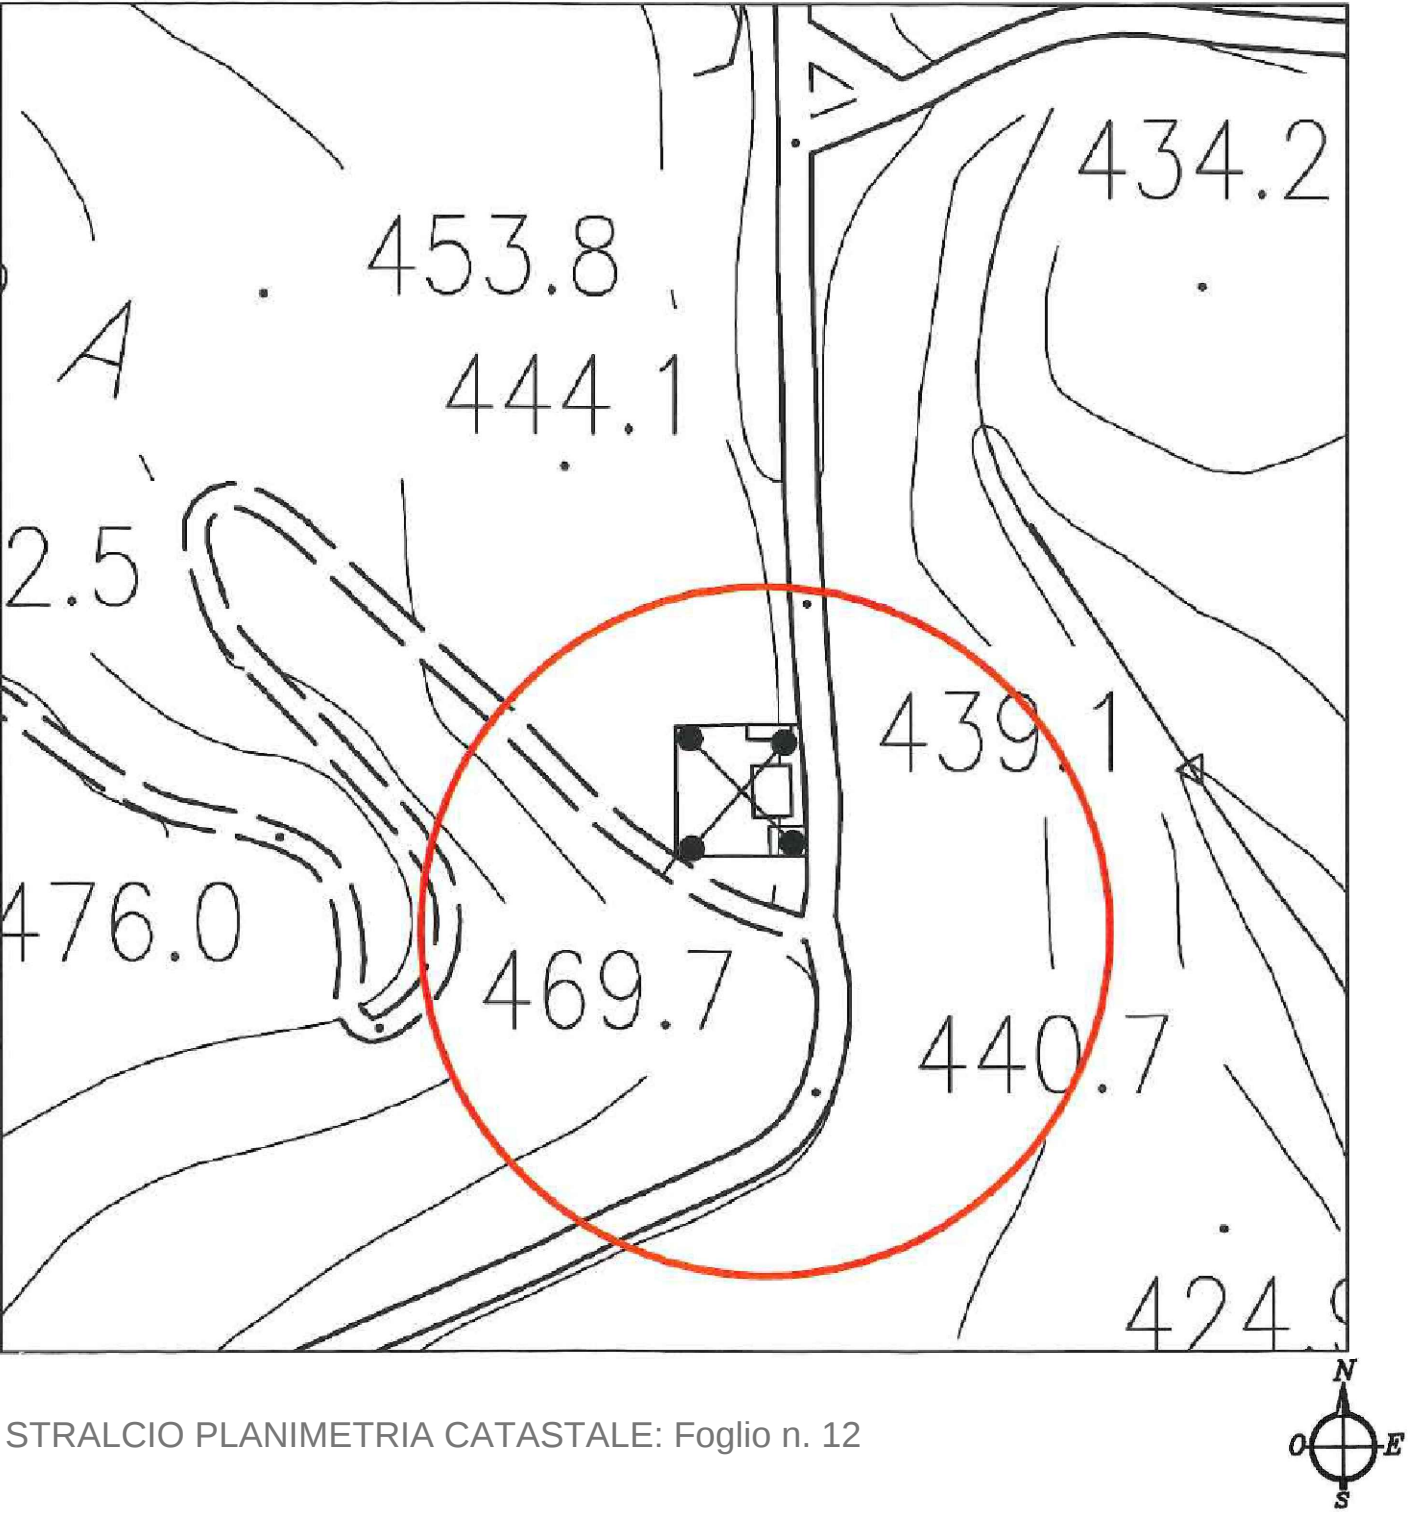

STRALCIO PLANIMETRIA CATASTALE: Foglio n. 12

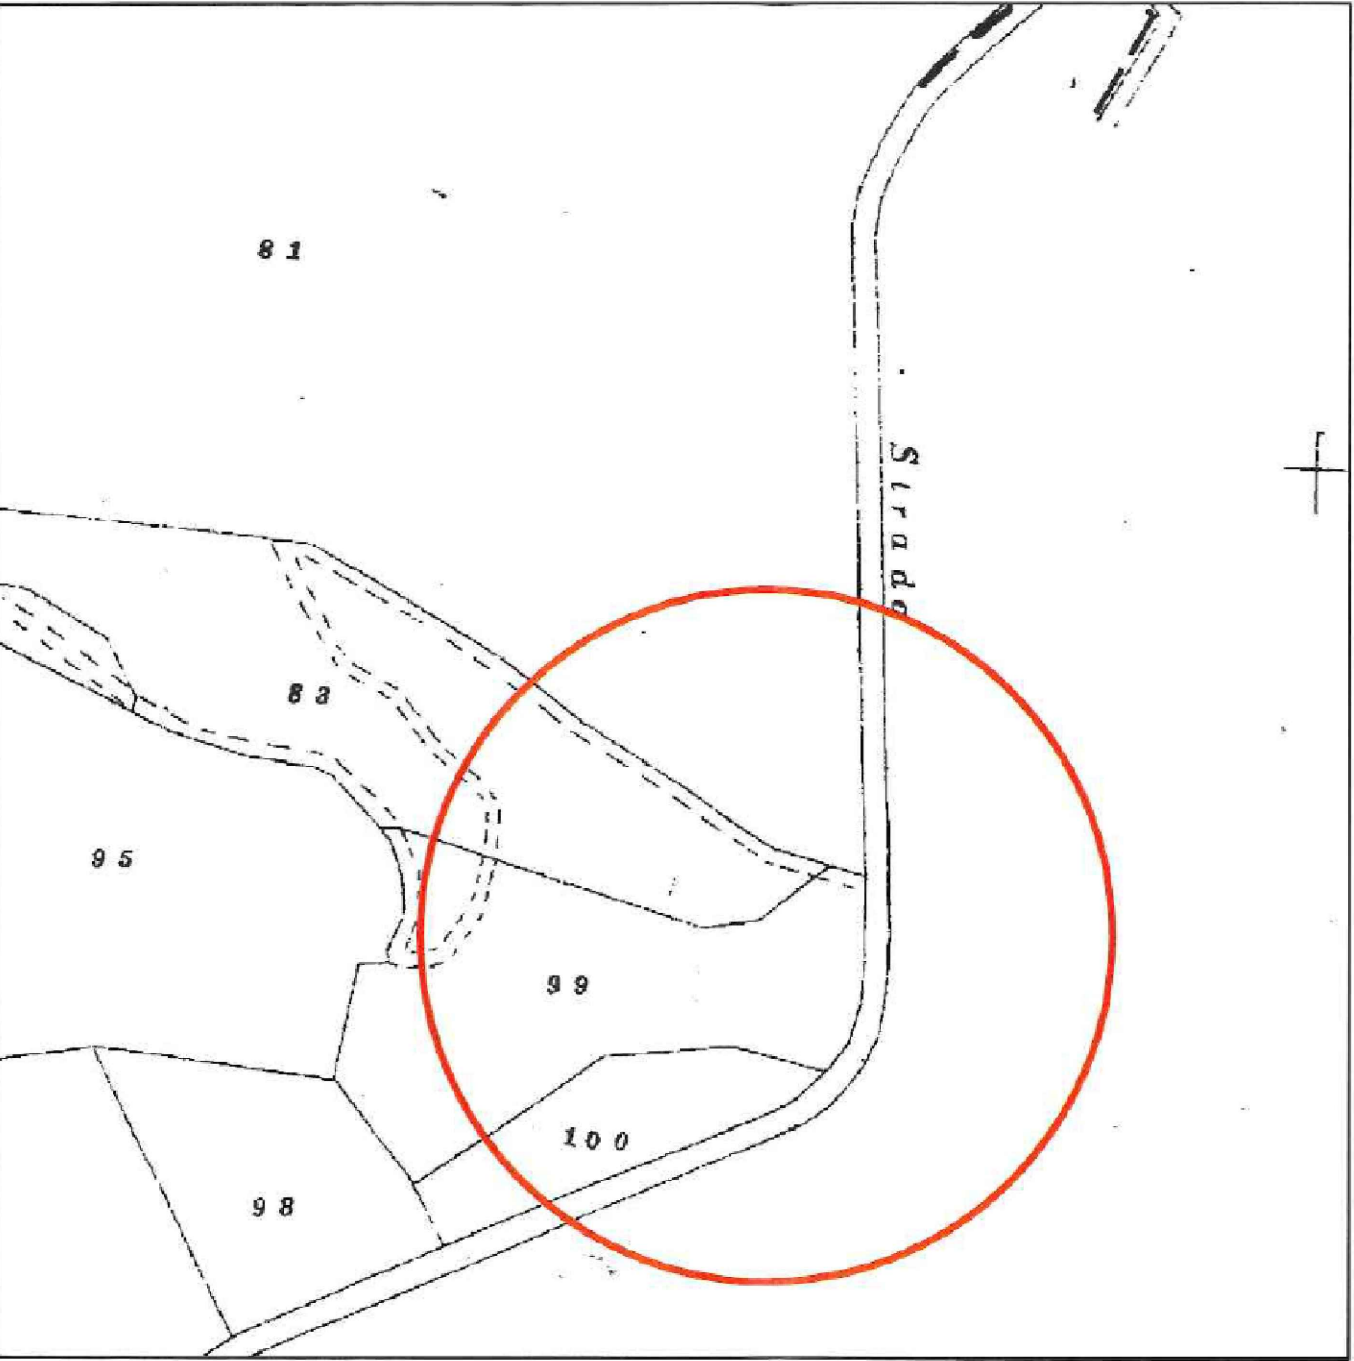

STRALCIO PIANO REGOLATORE CIMITERIALE

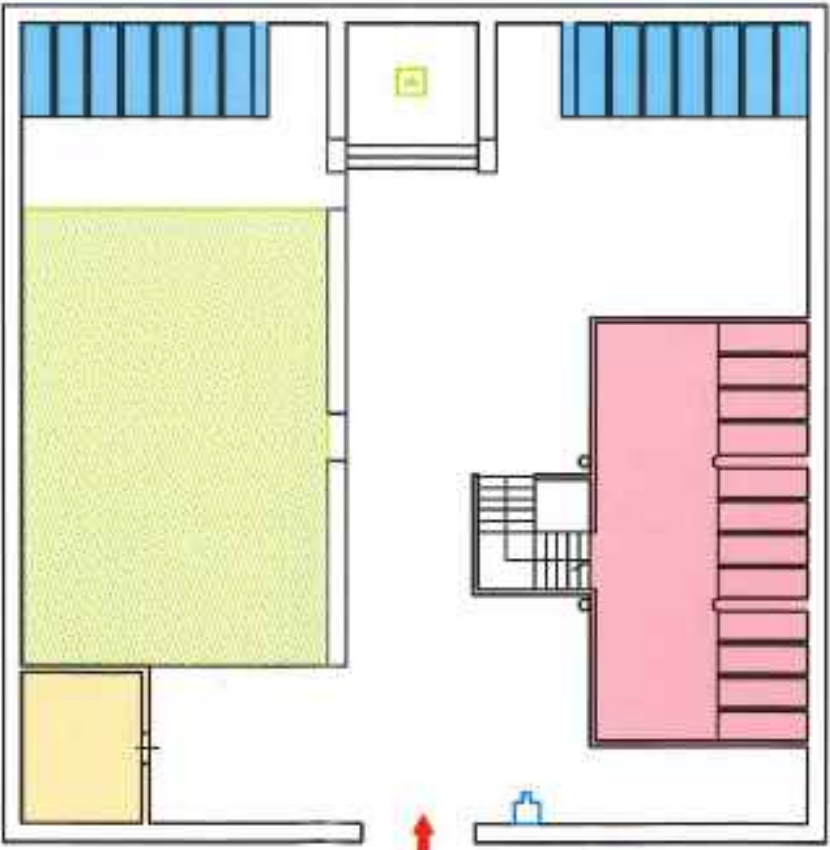

Legenda

- Obitorio

Tombe di famiglia

Loculi di vecchia costruzione

Loculi di nuova costruzione

Loculi stato di progetto

Campi di inumazione

Campi di inumazione stato di progetto

Cappella religiosa

Fontanella

Arbusti

Alberi

Area destinata a parcheggio

Entrata
-

ELABORATI FOTOGRAFICI

