



COMUNE DI VENAROTTA

- Provincia di Ascoli Piceno -

AMPLIAMENTO DEI CIMITERI COMUNALI

- Frazioni: Olibra, Castellano, Cerreto -



Ing. Massimiliano Mestichelli
Arch. Alessandra Rolando
Ing. Daniele Fares



Direzione Lavori
Ing. Massimiliano Mestichelli
Coordinatore della Sicurezza
Ing. Massimiliano Mestichelli
Responsabile del procedimento
Geom. Gino Santoni

Visti

| | | | | | |
|------------------|--------------|--|--|---------------|---------|
| Codice Elaborato | | Livello progettazione: PROGETTO PRELIMINARE | | Cod. commessa | P_15001 |
| Numero Progr. | 019 | Oggetto Elaborato: SEZIONI E PROSPETTI: BLOCCO TIPO FRAZIONE CERRETO | | | |
| Elaborato numero | A_006 | Scala 1:50, 1:20 | | | |
| Rev. | A | | | | |


| Rev. | Emissione | Descrizione / motivazione | Redatto | Verificato |
|------|--------------|---------------------------|---------|------------|
| A | Ottobre 2016 | Prima emissione | FG | MM |

Il presente documento non potrà essere copiato, riprodotto o altrimenti pubblicato, in tutto o in parte, senza il consenso scritto della Soc. MADING srl. Ogni utilizzo non autorizzato sarà perseguito a norma di legge.


LEGENDA

1. TEGOLE PORTOGHESI
2. SOLAIO IN C.A. SU PREDALLE IN C.A.P. ALLEGGERITO CON POLISTIROLO SP. 5+16+4 CM
3. FONDAZIONE IN C.A.
4. MAGRONE DI FONDAZIONE
5. MURO ESISTENTE
6. CASSAFORMA PREFABBRICATA IN C.A.V PER LOCULI CON APERTURA FRONTALE
7. GETTO DI COMPLETAMENTO ARMATO CON R.E.S.
8. RIVESTIMENTO CON MATTONCINO A FACCIAVISTA
9. GETTO DI COMPLETAMENTO PER ALLETTAMENTO LOCULI
10. RIVESTIMENTO IN TRAVERTINO SP. 3 CM
11. GRONDAIA IN RAME
12. PLUVIALE IN RAME
13. SETTI MURARI DI TAMPONATURA
14. COLMO AD UNA VIA
15. TRAVE CALATA IN C.A.
16. TRATTAMENTO IMPERMEABILIZZANTE LOCULO CON IDROSILEX PRONTO
17. LASTRA IN TRAVERTINO DI CHIUSURA SP. 3 CM
18. MASSETTO SABBIA E CEMENTO
19. PAVIMENTO IN LASTRE DI TRAVERTINO SP 3 CM
20. SCOSSALINA IN RAME
21. SOLETTA A SBALZO IN C.A. SP. 20 CM
22. SCRITTA DECORATIVA SU FACCIATA


SEZ. A: SEZIONE TRASVERSALE

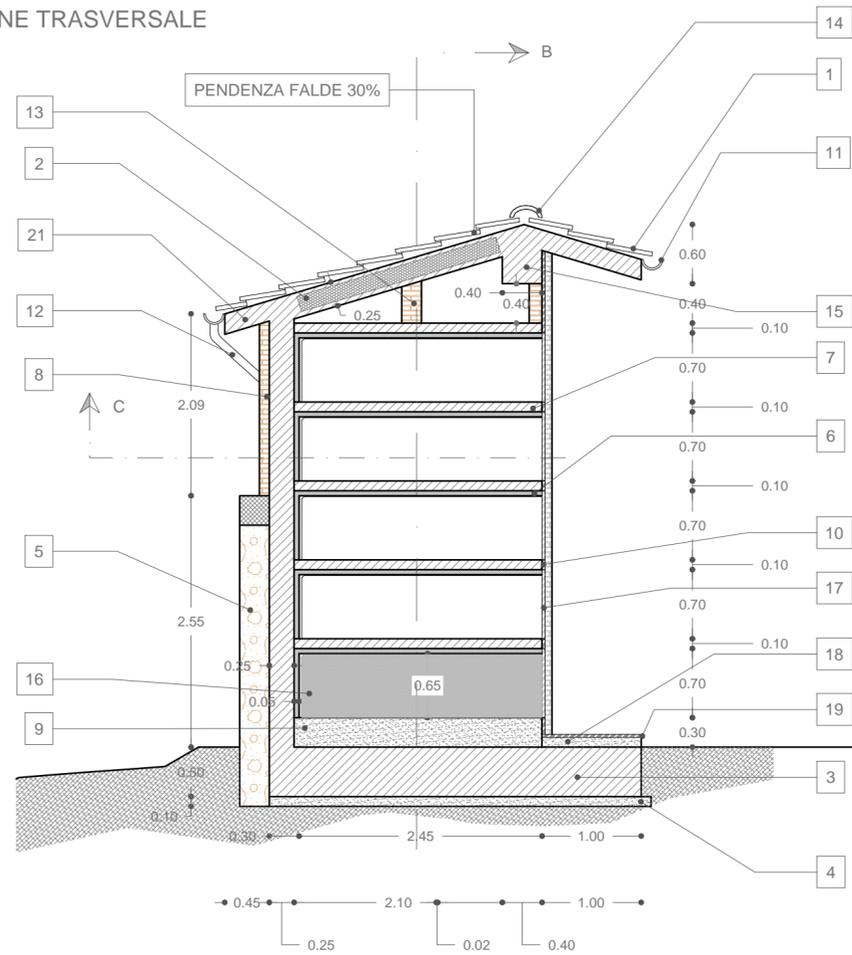


PART. A : CASSERO IN CAV PER LOCULO

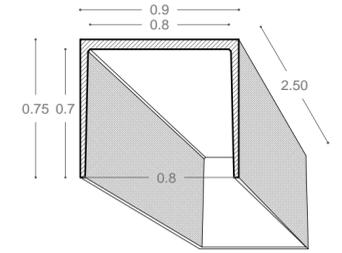


PART. B: PARTICOLARE SOLAIO

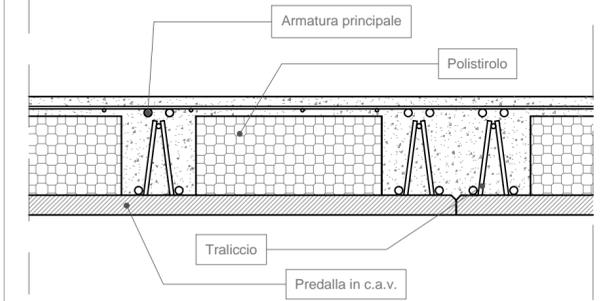


PART. C : SOLAIO COPERTURA

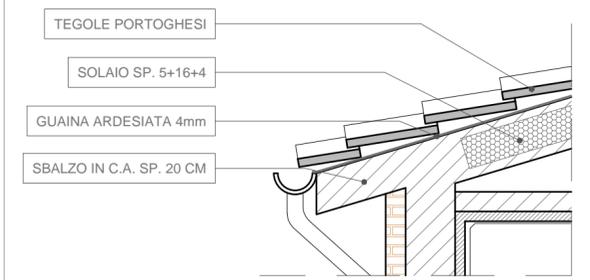

PART. D : GIUNTO

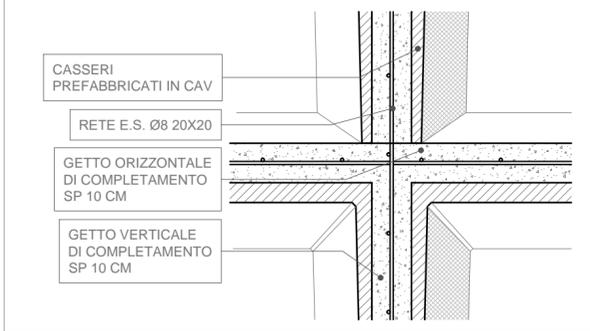

PART. E : LAPIDE

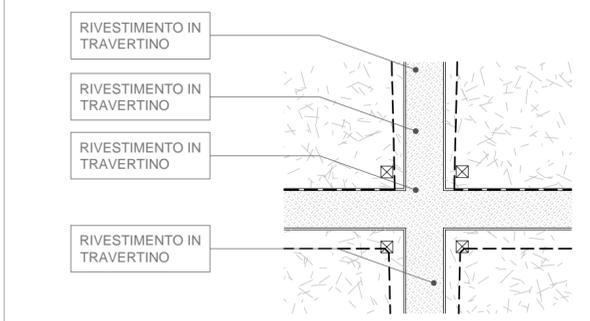

SEZ. B: SEZIONE LONGITUDINALE

