


SVILUPPO SCALA 1:100



PARTICOLARE CAPPELLINE DI PROGETTO SCALA 1:200

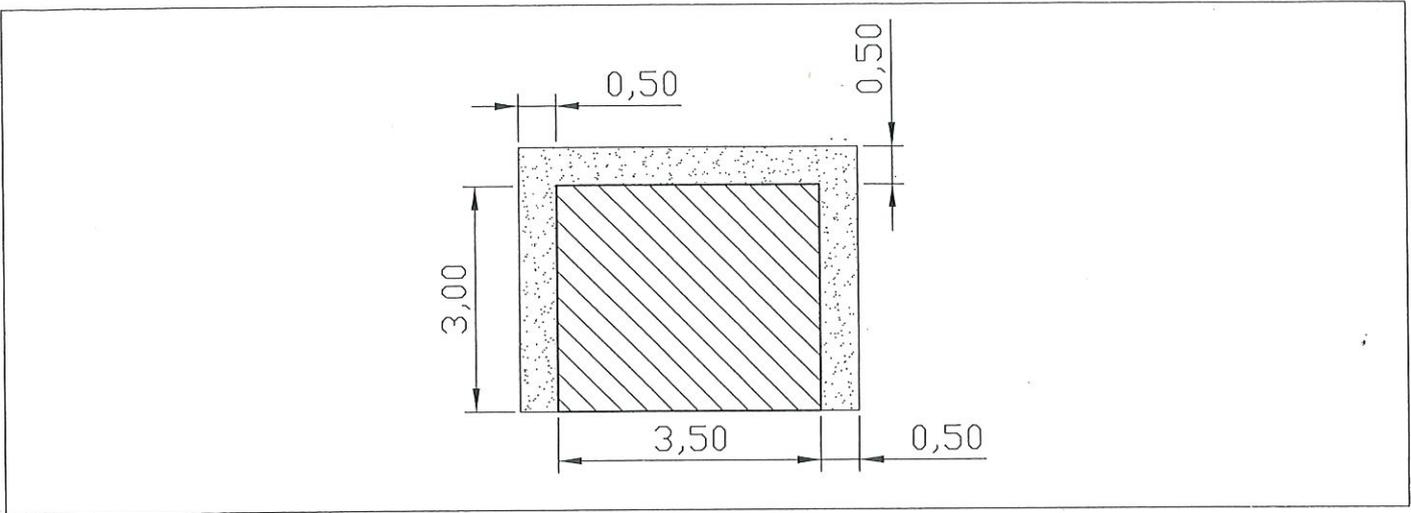