



UFFICIO SPECIALE RICOSTRUZIONE MARCHE - Sisma 2016

COMUNE di VENAROTTA - Provincia di Ascoli Piceno

**PROGETTO DI DEMOLIZIONE
SU EDIFICIO DI CIVILE ABITAZIONE
- Via Euste Nardi n.116 - 118 - 120, 63091 Venarotta -**

Proprietari

Eredi Cinesi



ing. Massimiliano Mestichelli
arch. Alessandra Rolando
ing. Daniele Fares




Progettazione
ing. Massimiliano Mestichelli

INQUADRAMENTO CARTOGRAFICO GENERALE Venarotta Capoluogo
Stralcio Carta Tecnica Regionale - Sez. n. 326 Foglio n. 10 - Scala 1:10000



INQUADRAMENTO URBANISTICO Venarotta Capoluogo
Stralcio P.R.G. del Comune di Venarotta - Scala 1:2000

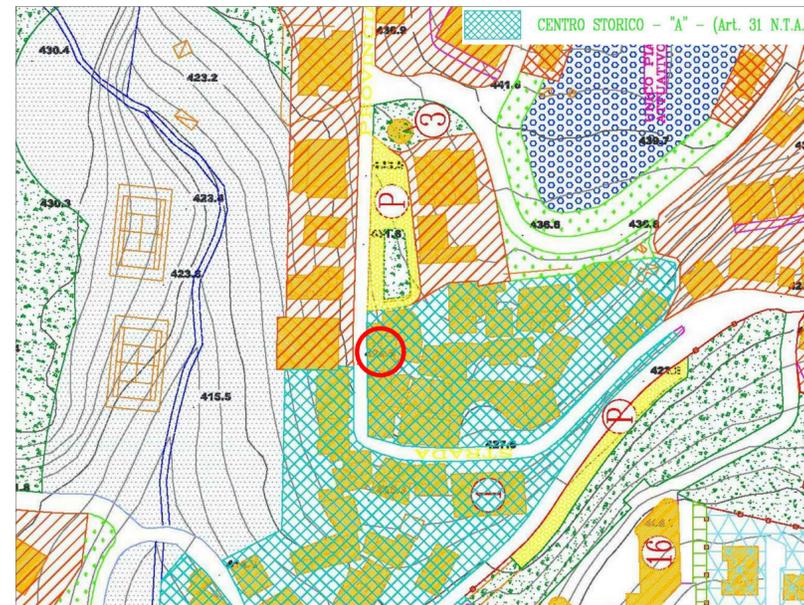

INQUADRAMENTO CARTOGRAFICO GENERALE Venarotta Capoluogo
Stralcio Aerofotogrammetrico - Scala 1:10000



INQUADRAMENTO URBANISTICO Venarotta Capoluogo, Via E. Nardi
Stralcio Aerofotogrammetrico - Scala 1:2000



Codice elaborato	Livello progettazione	PROGETTO ESECUTIVO	Cod. commessa	P_17017
Numero Progr.	03			
Elaborato numero	G_003			
Scala	1:10000 1:2000 1:1000			
Oggetto elaborato: INQUADRAMENTO CARTOGRAFICO GENERALE ED URBANISTICO Venarotta Capoluogo: Stralcio C.T.R., Stralcio Areofotogrammetrico, Stralcio P.R.G., Stralcio Planimetria Catastale, Riferimenti Fotografici				

Rev.	Emissione	Descrizione / motivazione	Redatto	Verificato
A	Gennaio 2018	Prima emissione	ES	MM

Il presente documento non potrà essere copiato, riprodotto o altrimenti pubblicato, in tutto o in parte, senza il consenso scritto della Soc. MADING srl. Ogni utilizzo non autorizzato sarà perseguito a norma di legge.

STRALCIO PLANIMETRIA CATASTALE
Foglio n. 18 Particella n. 2 - Scala 1:1000



Legenda

- Venarotta Capoluogo
- Via Euste Nardi
- Edificio oggetto di demolizione
- Aree interdette al traffico e all'accesso

RIFERIMENTI FOTOGRAFICI

