



UFFICIO SPECIALE RICOSTRUZIONE MARCHE - Sisma 2016

COMUNE di VENAROTTA - Provincia di Ascoli Piceno

OPERE PROVVISORIALI E MESSA IN SICUREZZA
- Via Castello n. 45, 63091 Venarotta -

Proprietari

Ciotti Margherita



ing. Massimiliano Mestichelli
arch. Alessandra Rolando
ing. Daniele Fares



Progettazione
ing. Massimiliano Mestichelli

Codice elaborato

Livello progettazione

PROGETTO ESECUTIVO

Cod. commessa

P_17017

Numero Progr.

03

Elaborato numero

G_003

Oggetto elaborato:

INQUADRAMENTO CARTOGRAFICO GENERALE ED URBANISTICO
Frazione Castellano: Stralcio C.T.R., Stralcio Aerofotogrammetrico,
Stralcio P.R.G., Stralcio Planimetria Catastale, Riferimenti Fotografici


Scala

1:10000 1:2000 1:1000

Rev.	Emissione	Descrizione / motivazione	Redatto	Verificato
A	Gennaio 2018	Prima emissione	ES	MM

Il presente documento non potrà essere copiato, riprodotto o altrimenti pubblicato, in tutto o in parte, senza il consenso scritto della Soc. MADING srl. Ogni utilizzo non autorizzato sarà perseguito a norma di legge.


INQUADRAMENTO CARTOGRAFICO GENERALE Frazione Castello
Stralcio Carta Tecnica Regionale - Sezi. n. 326 Foglio n. 10 - Scala 1:10000

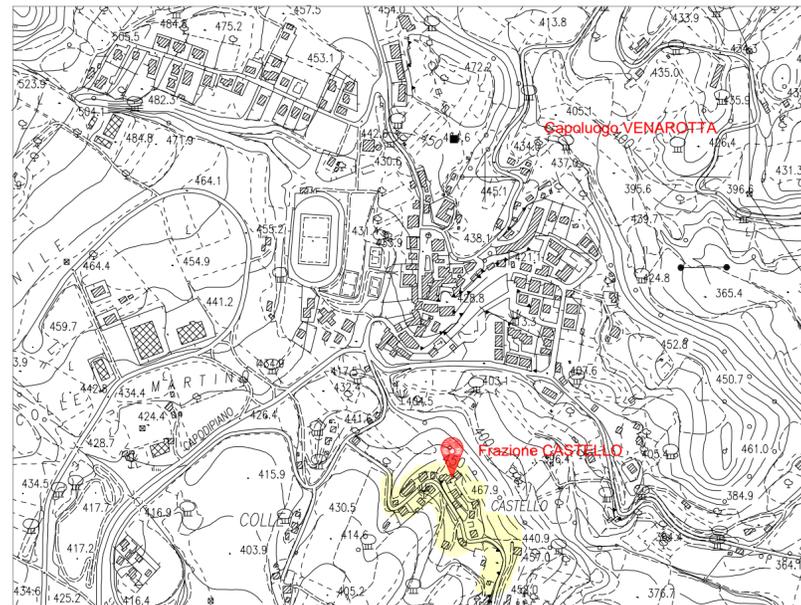

INQUADRAMENTO URBANISTICO Frazione Castello
Stralcio P.R.G. del Comune di Venarotta - Scala 1:2000



STRALCIO PLANIMETRIA CATASTALE
Foglio n. 18 Particella n. 198 Sub. 1 e 2 - Scala 1:1000

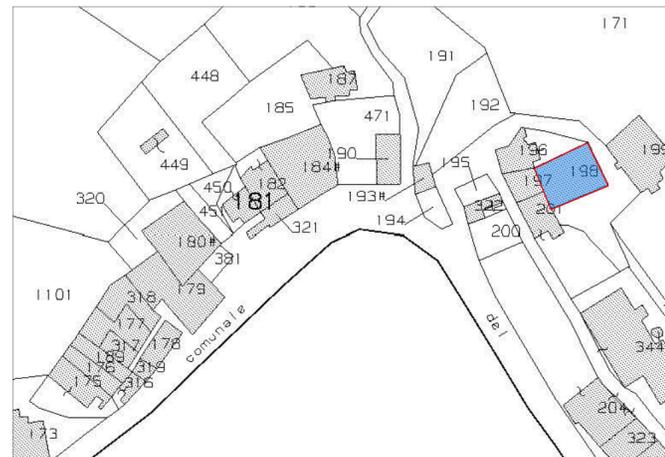

INQUADRAMENTO CARTOGRAFICO GENERALE Frazione Castello
Stralcio Aerofotogrammetrico - Scala 1:10000



INQUADRAMENTO URBANISTICO Frazione Castello
Stralcio Aerofotogrammetrico - Scala 1:2000



RIFERIMENTI FOTOGRAFICI



Legenda

-  Frazione Castello di Venarotta
-  Via Castello
-  Edificio oggetto di Opere Provvisoriali e Messa in Sicurezza
-  Aree interdette al traffico e all'accesso