


INQUADRAMENTO



DETTAGLIO AREA

TOTALE ASFALTO PARCHEGGIO = 1049 MQ

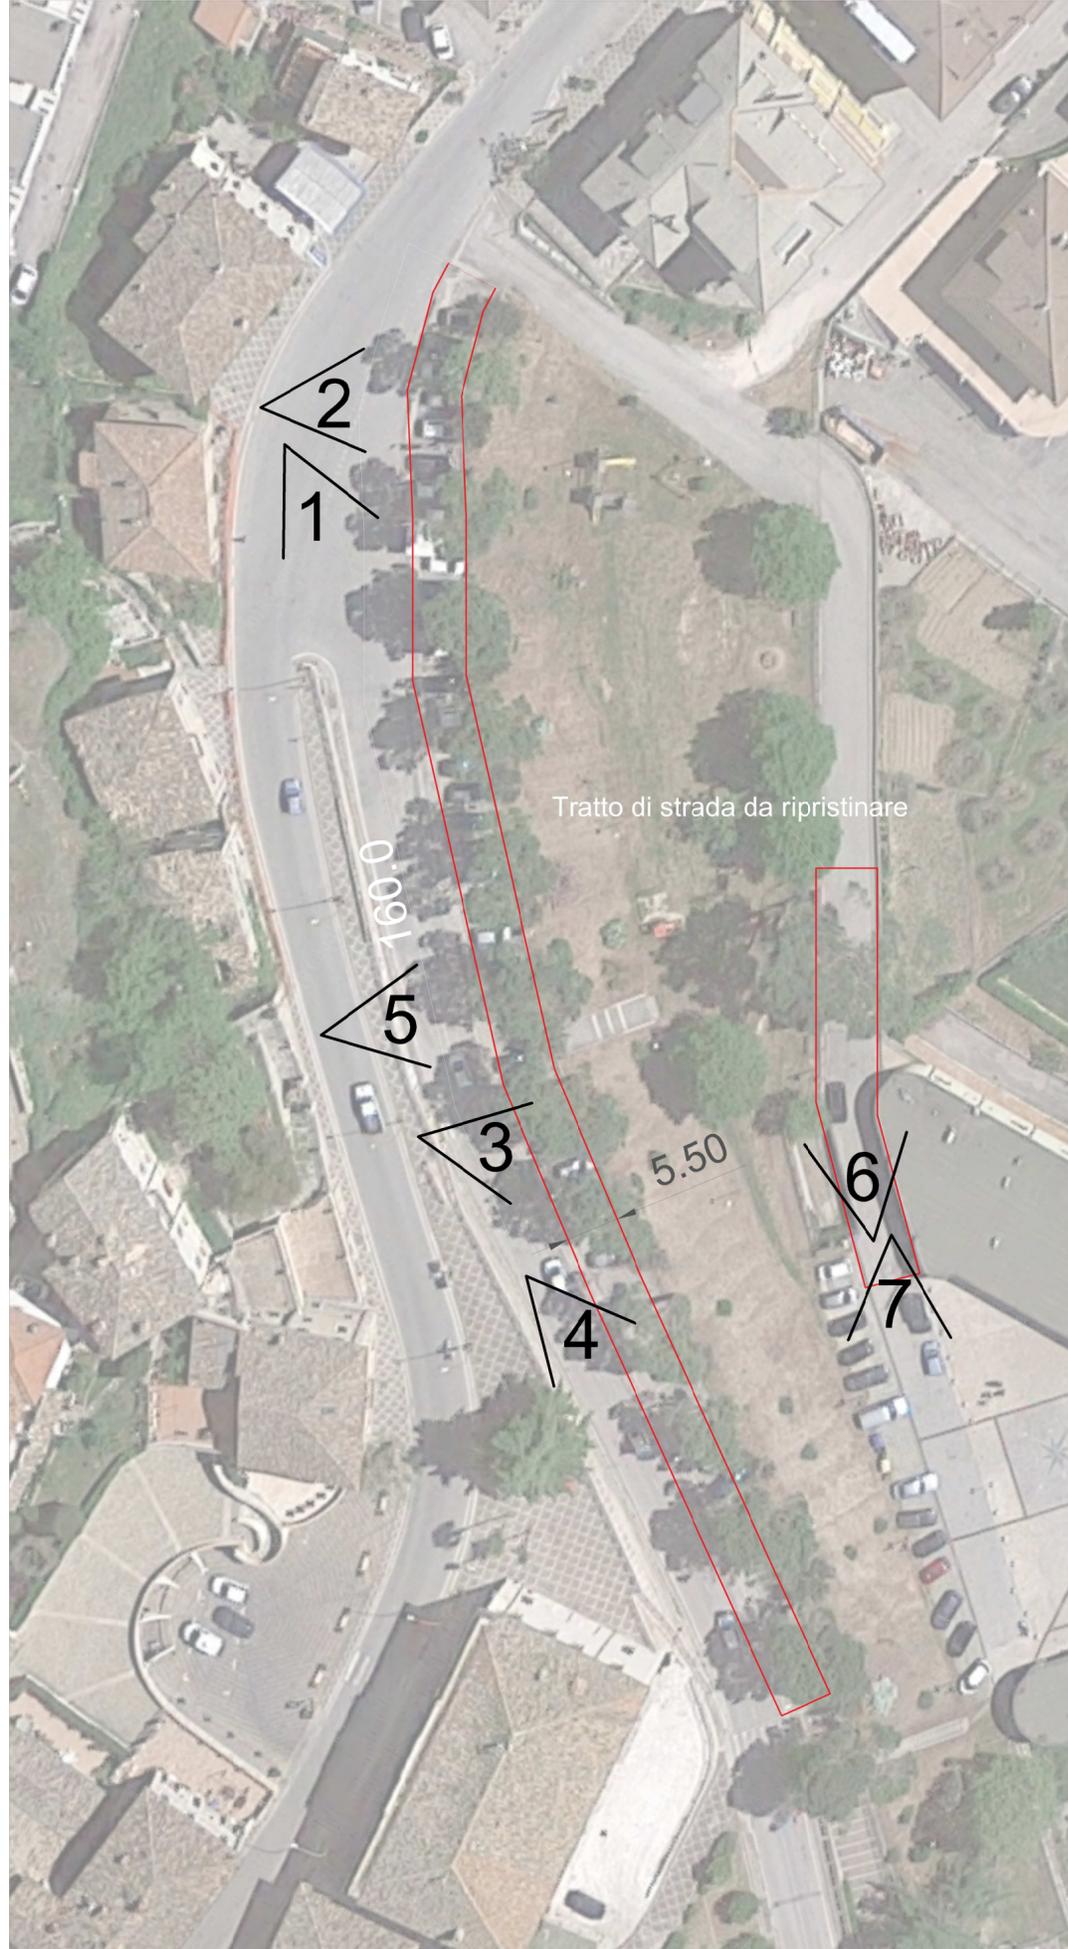

	<p>Comune di Venarotta Provincia di Ascoli Piceno Sede Comunale: Via Euste Nardi, 39 - 63040 Venarotta Tel. 0736/362132 / Fax 0736/362896 Mail: prot.comunevenarotta@libero.it / PEC: comune.venarotta@emarche.it</p>	<p>AREA TECNICA</p>
<p>UBICAZIONE INTERVENTO Venarotta (AP) e Frazioni</p>		<p>C.I.G. -</p> <p>C.U.P. -</p>
<p>ENTE PROPONENTE Comune di Venarotta</p>	<p>INTERVENTO STUDIO DI FATTIBILITA' PROGETTO DI RIFACIMENTO PARCHEGGIO IN VIA SILVANO SABATINI E STRADA COLLEGAMENTO A PIAZZA SPALVIERI</p>	<p>TIPO Documento</p>
<p>IMPRESA ESECUTRICE -</p>	<p>CONTENUTO Planimetria intervento</p>	<p>ALLEGATO PI</p>
<p>PROGETTISTI Arch. Simone CIPOLLINI</p>		<p>SCALA -</p>
<p>R.U.P. Geom. Gino SANTONI</p>	<p>AGGIORNAMENTI N..... DATA DESCR</p> <p>N..... DATA DESCR</p> <p>N..... DATA DESCR</p> <p>N..... DATA DESCR</p>	<p>DATA GENNAIO 2019</p>