

ELABORATO PLANIMETRICO

Compilato da:
Paoloni Simone
Iscritto all'albo:
Geometri
Prov. Ascoli N. 01033

**Agenzia delle Entrate
CATASTO FABBRICATI
Ufficio Provinciale di
Ascoli**

Comune di Venarotta

Protocollo n. AP0037593 del 25/05/2017


Sezione: Foglio: 23

Particella: 349

Tipo Mappale n. del

Dimostrazione grafica dei subalterni

Scala 1 : 500

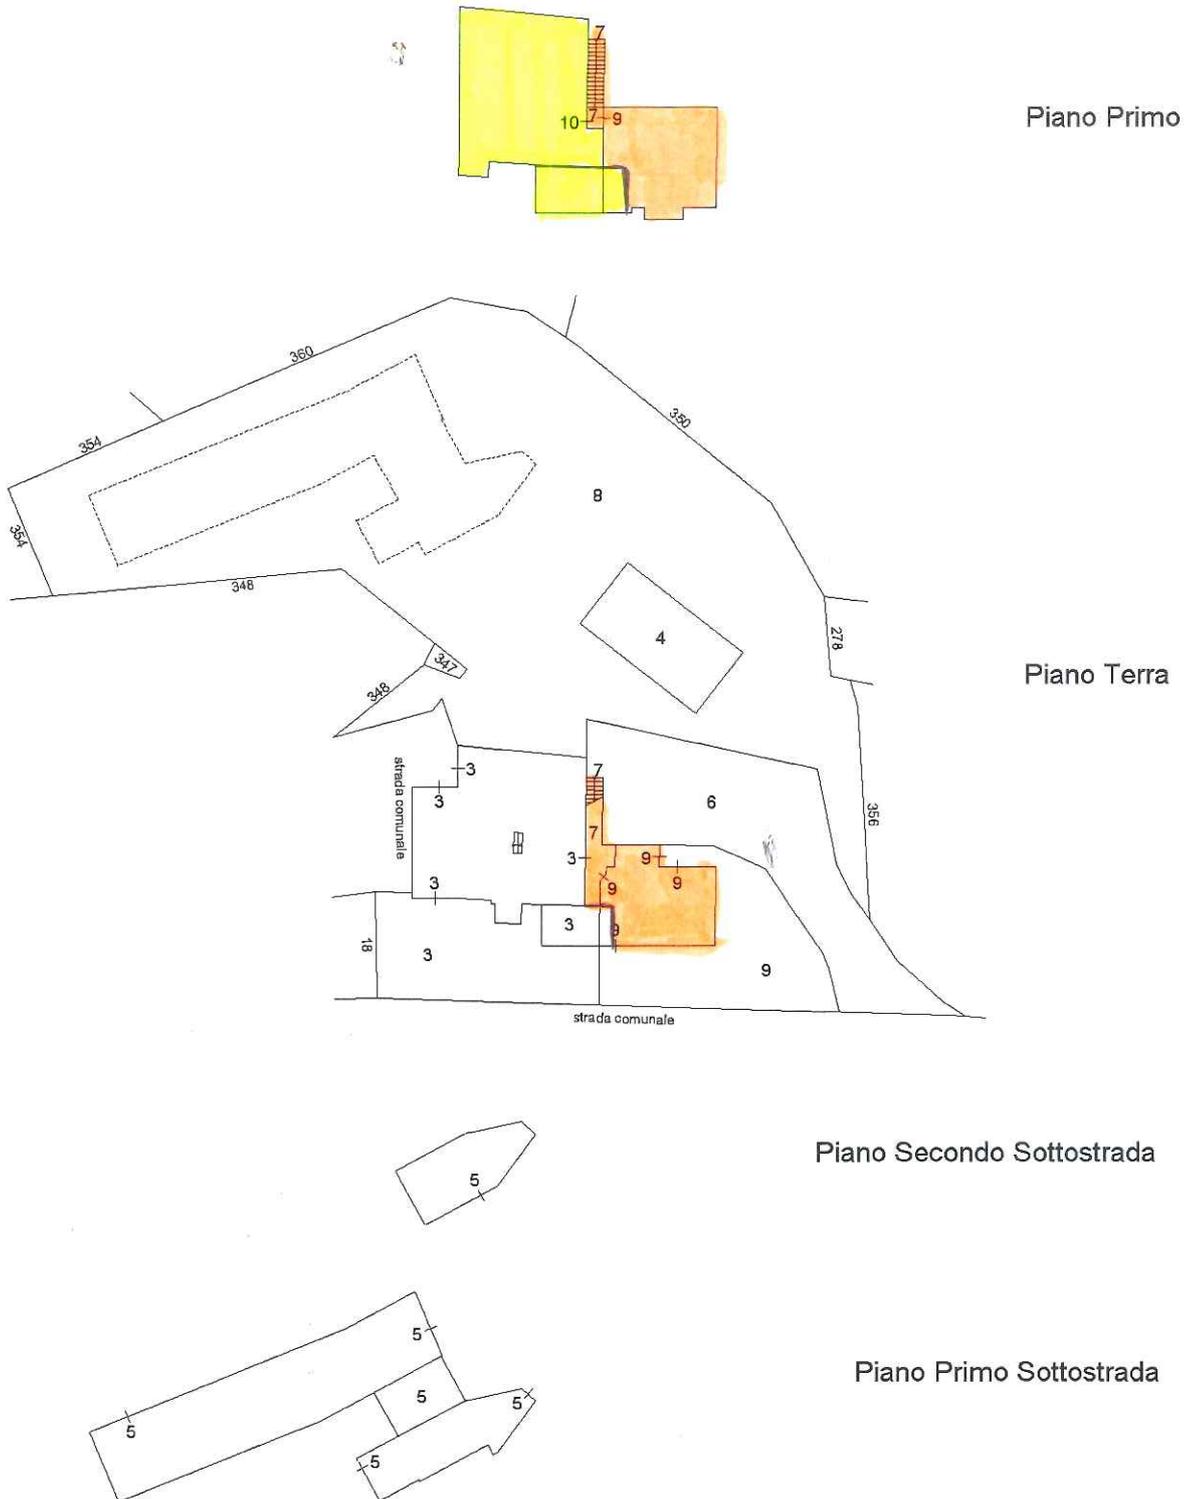

Ultima planimetria in atti