
COMUNE DI VENAROTTA
PROVINCIA DI ASCOLI PICENO

LAVORI DI ADEGUAMENTO PRESSO LA SEDE
DELLA CROCE VERDE DI ASCOLI PICENO –
SEZIONE VENAROTTA E ROCCAFLUVIONE –
POSTAZIONE DI EMERGENZA TERRITORIALE
SANITARIA POTES

PROGETTO DEFINITIVO–ESECUTIVO
ALLEGATI GRAFICI D.LGS. 81/08

LOCALITA' Via Giovanni Paolo II

PROPRIETA' Comune di Venarotta

IL TECNICO ARCH. DAVIDE DE BERARDIS

DATA

GENNAIO 2019

SCALA GRAFICA

TAVOLA

S.03 ALL



INQUADRAMENTO

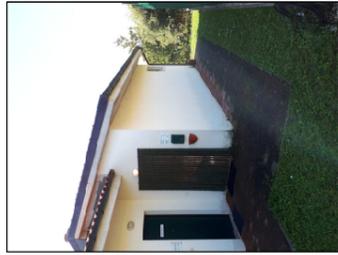
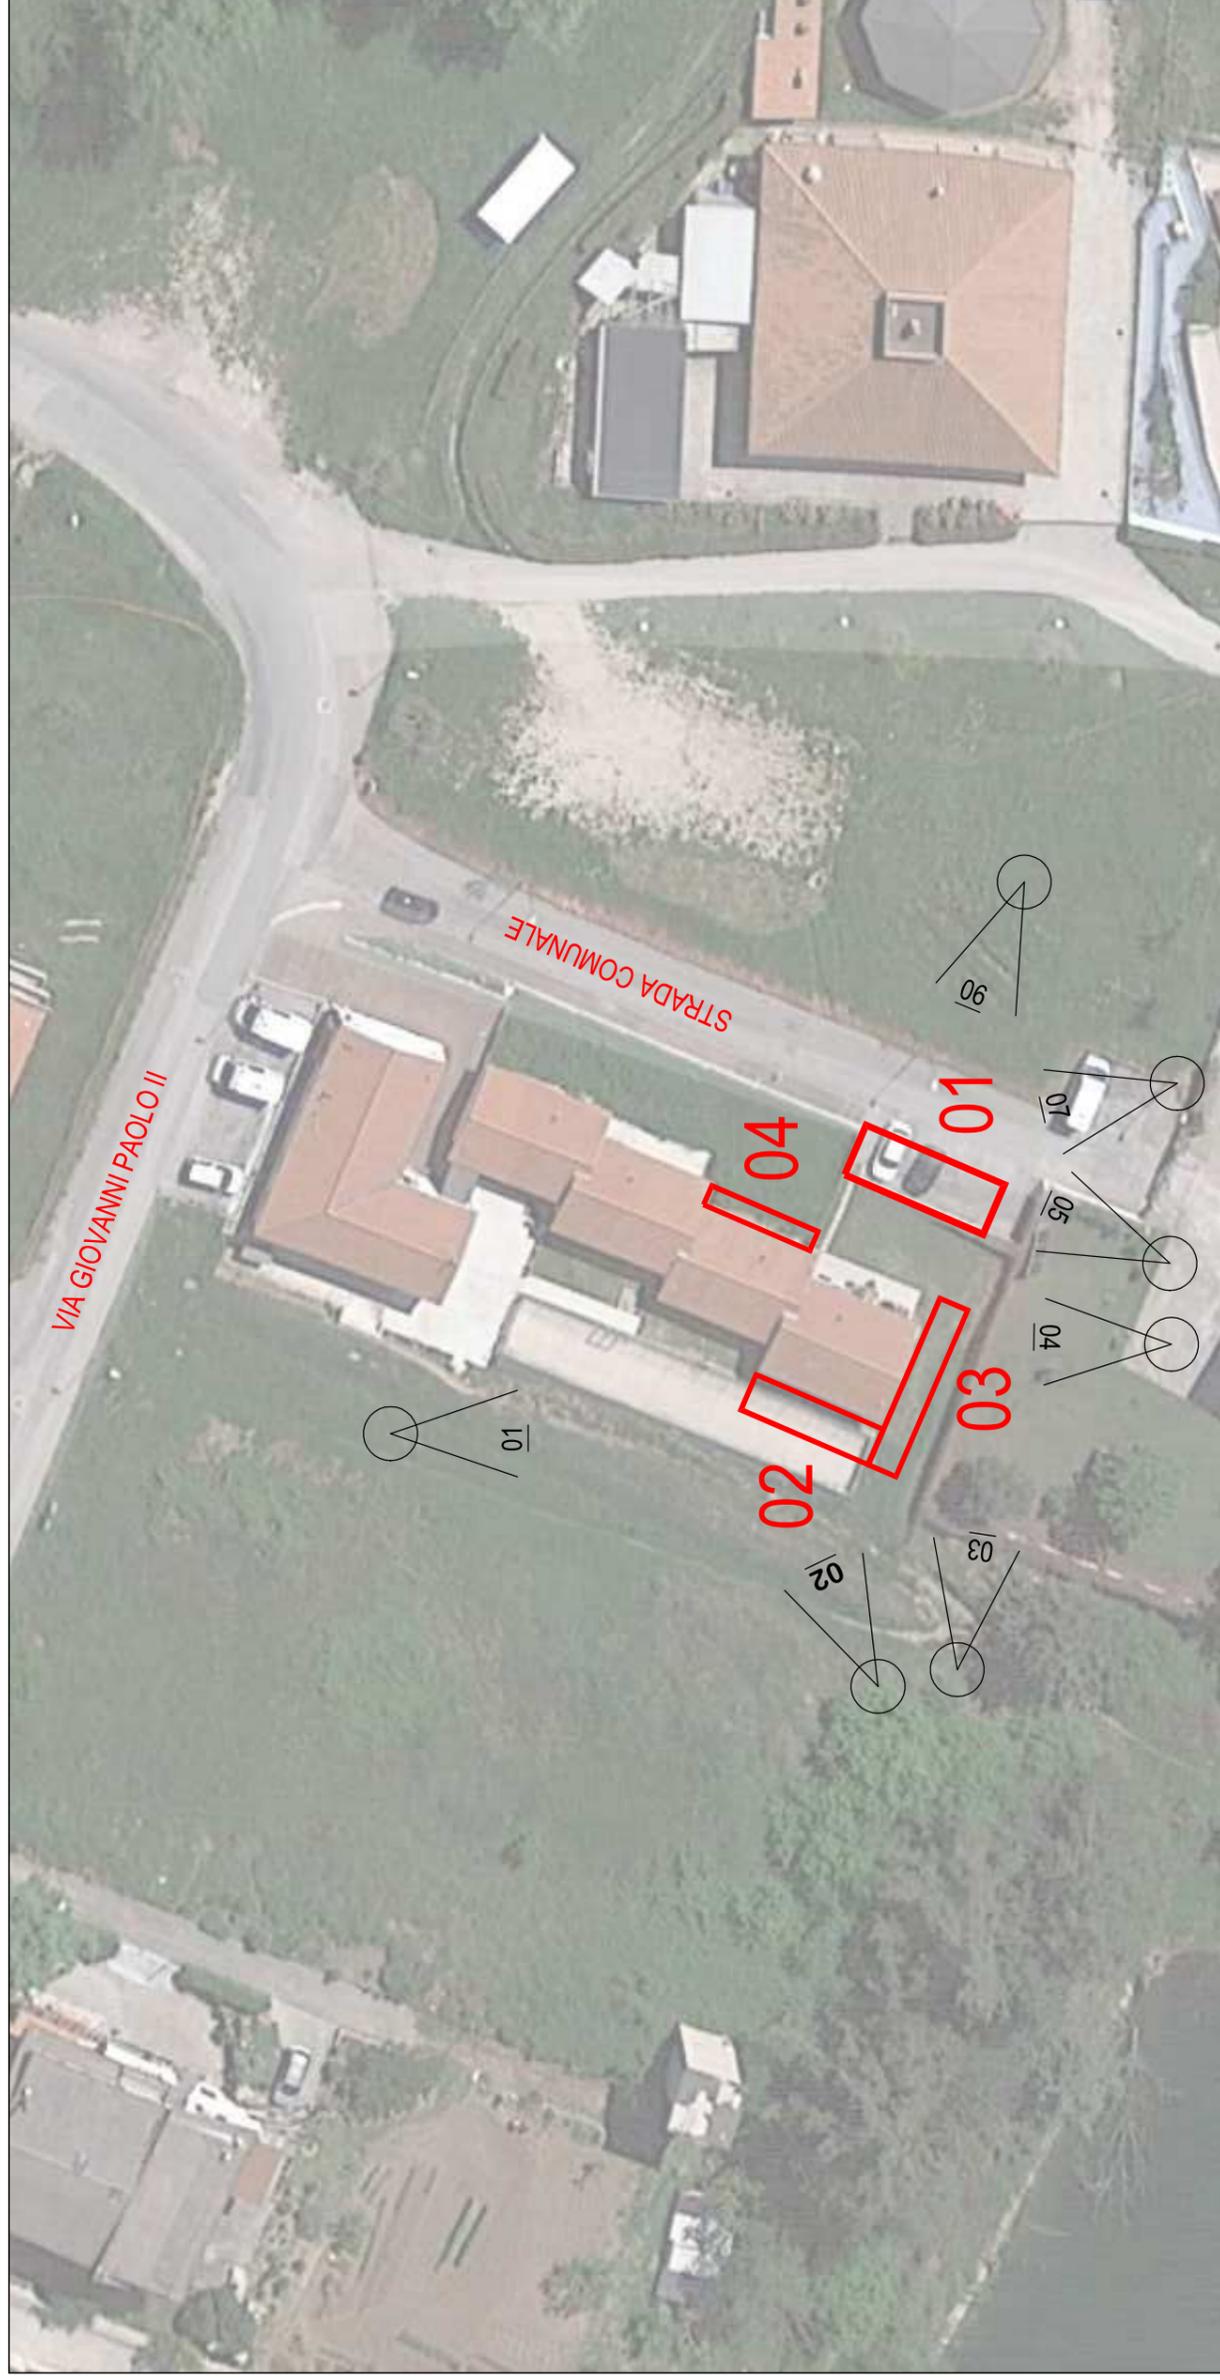


FOTO 01



FOTO 02



FOTO 03

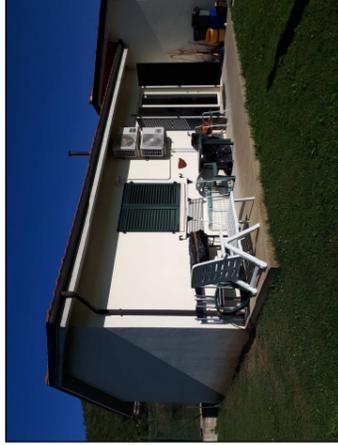


FOTO 04



FOTO 05

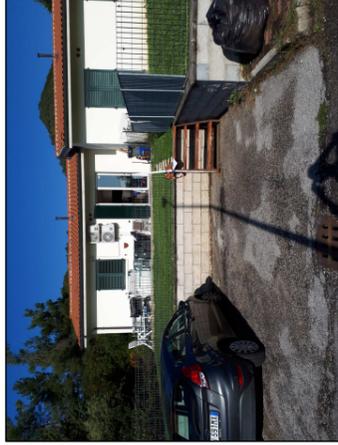


FOTO 06

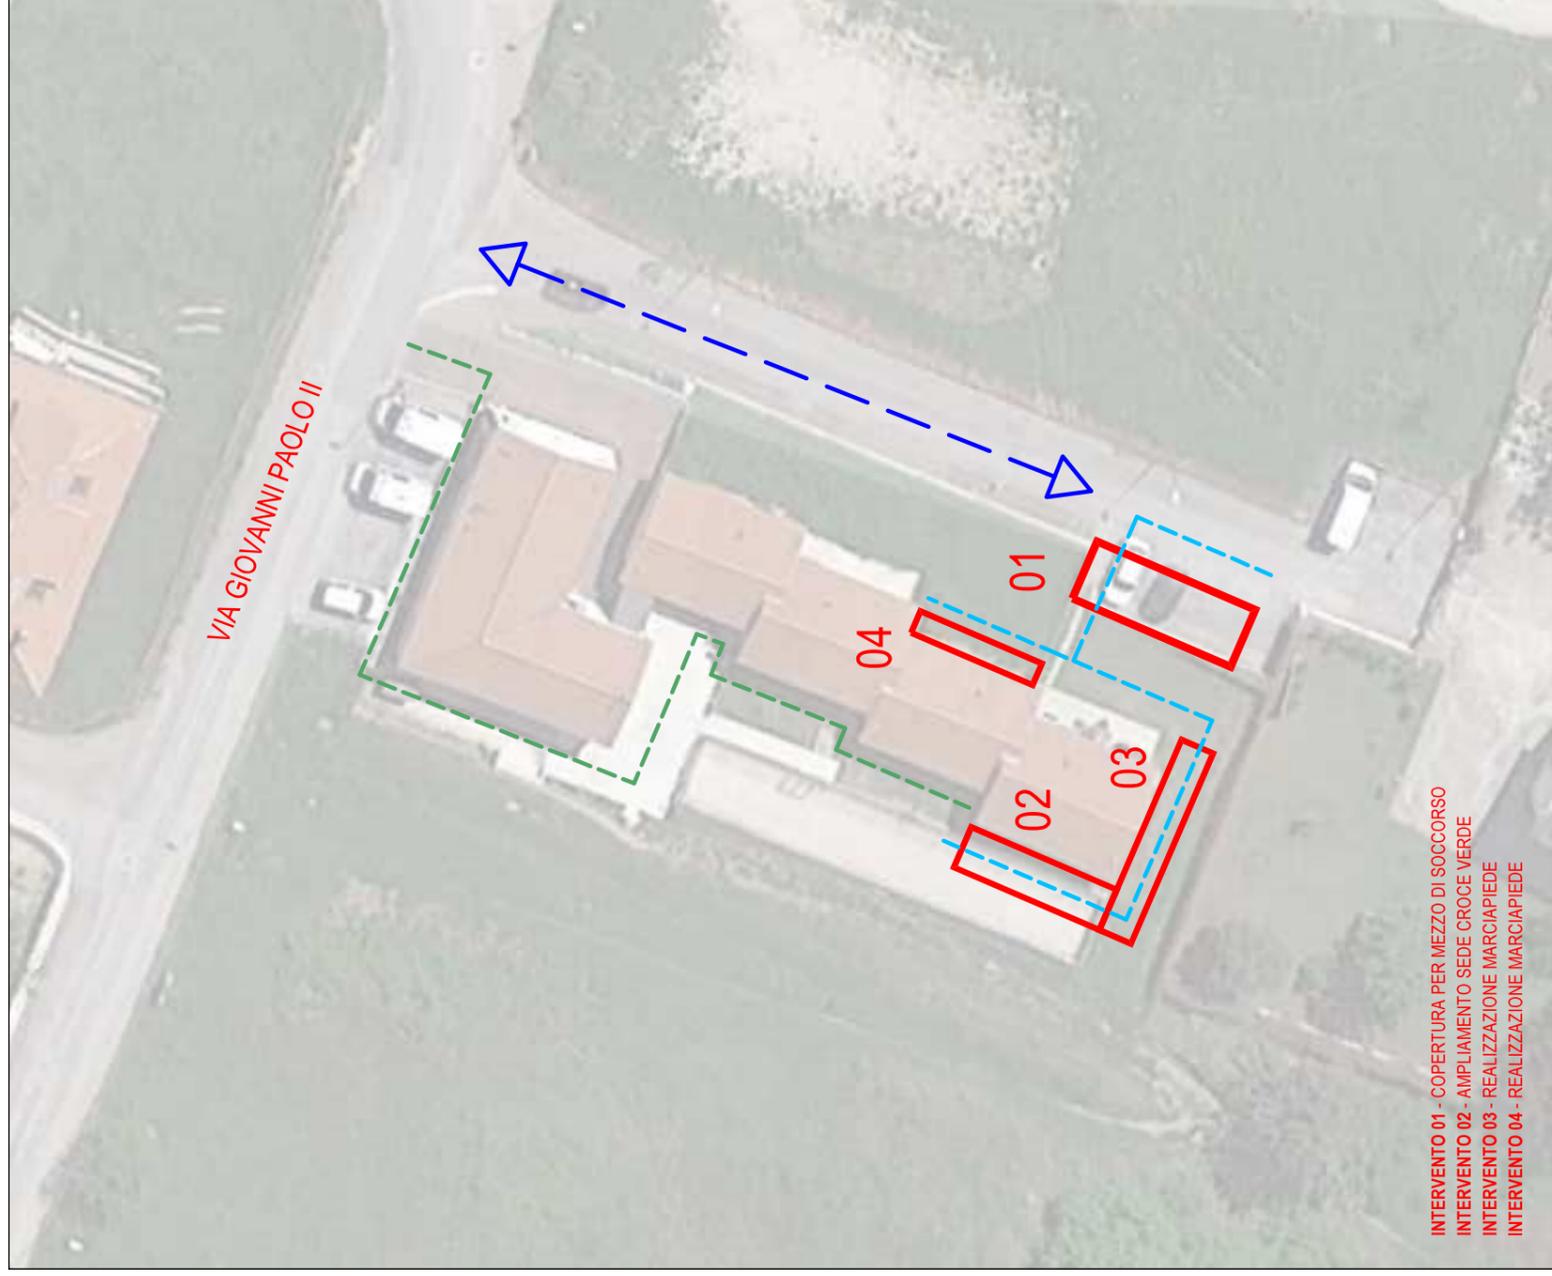


FOTO 07


INTERVENTO 01 - COPERTURA PER MEZZO DI SOCCORSO
 INTERVENTO 02 - AMPLIAMENTO SEDE CROCE VERDE
 INTERVENTO 03 - REALIZZAZIONE MARCIAPIEDE
 INTERVENTO 04 - REALIZZAZIONE MARCIAPIEDE




ACCESSIBILITA'



APPRESTAMENTI

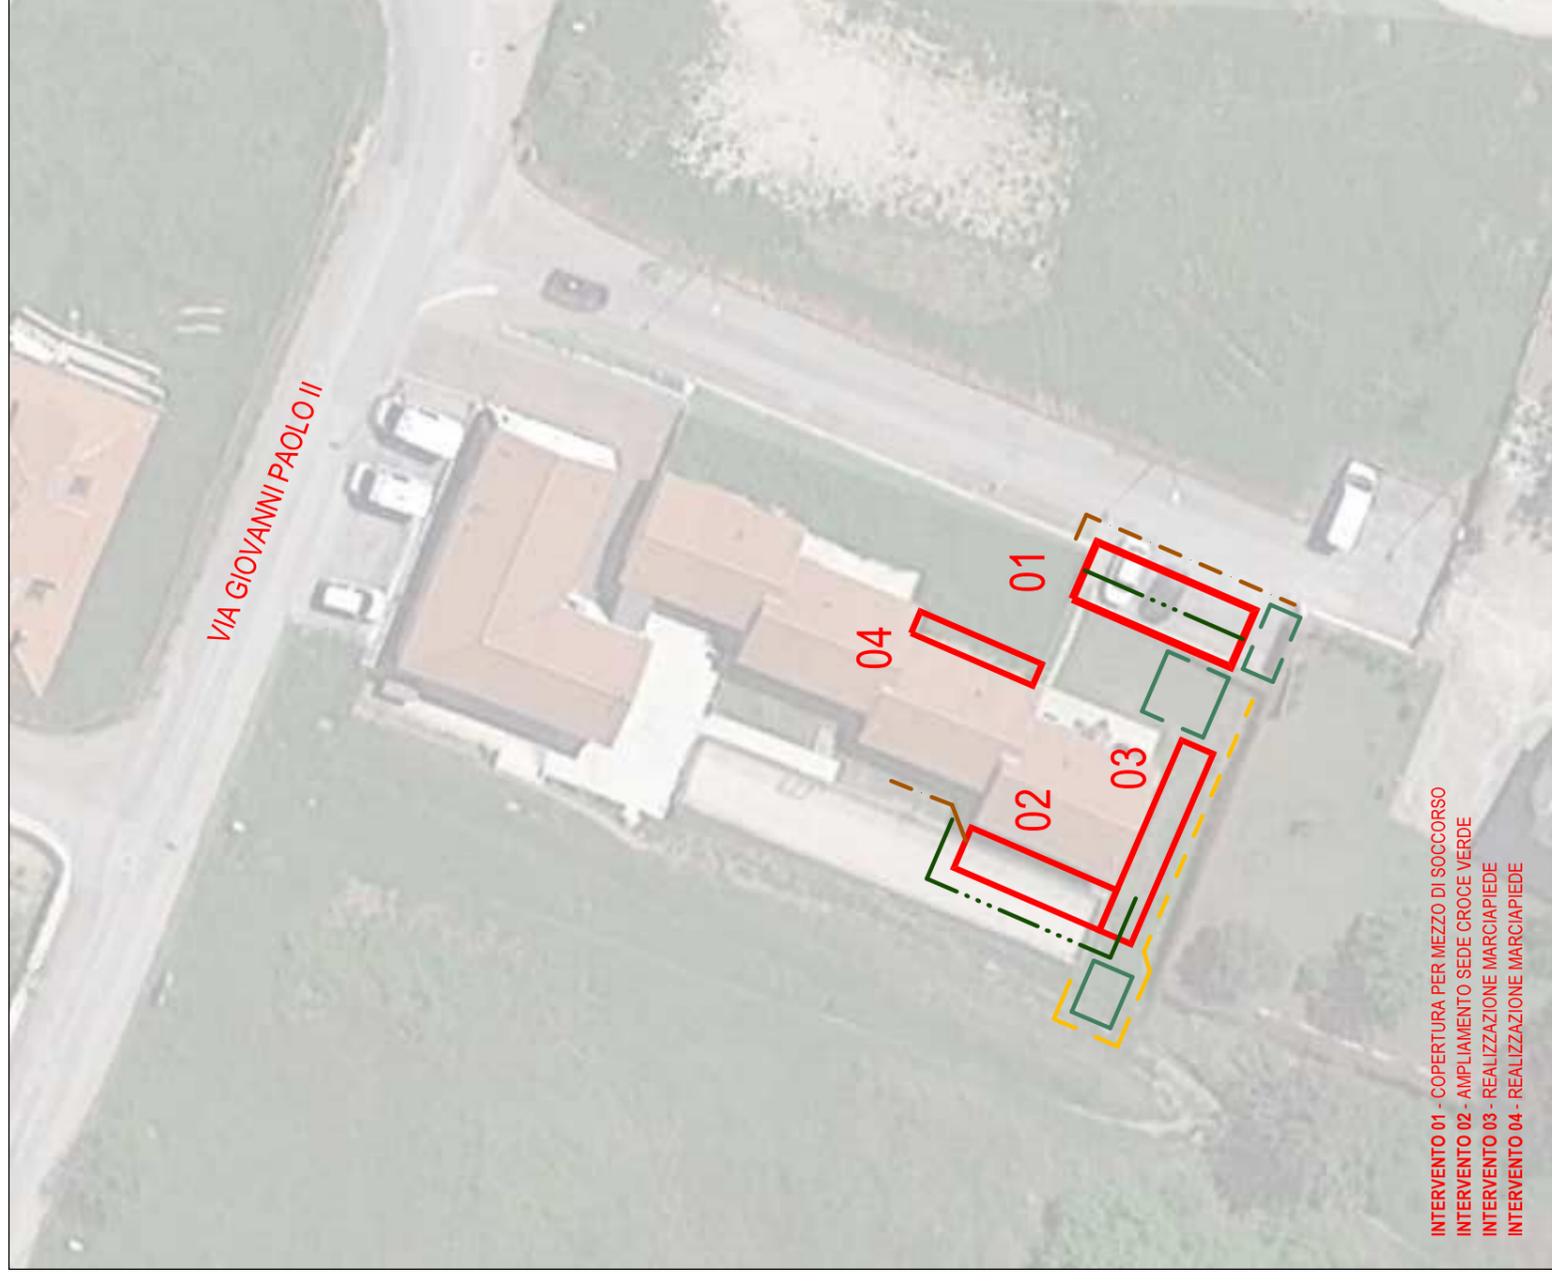


STATO DI FATTO

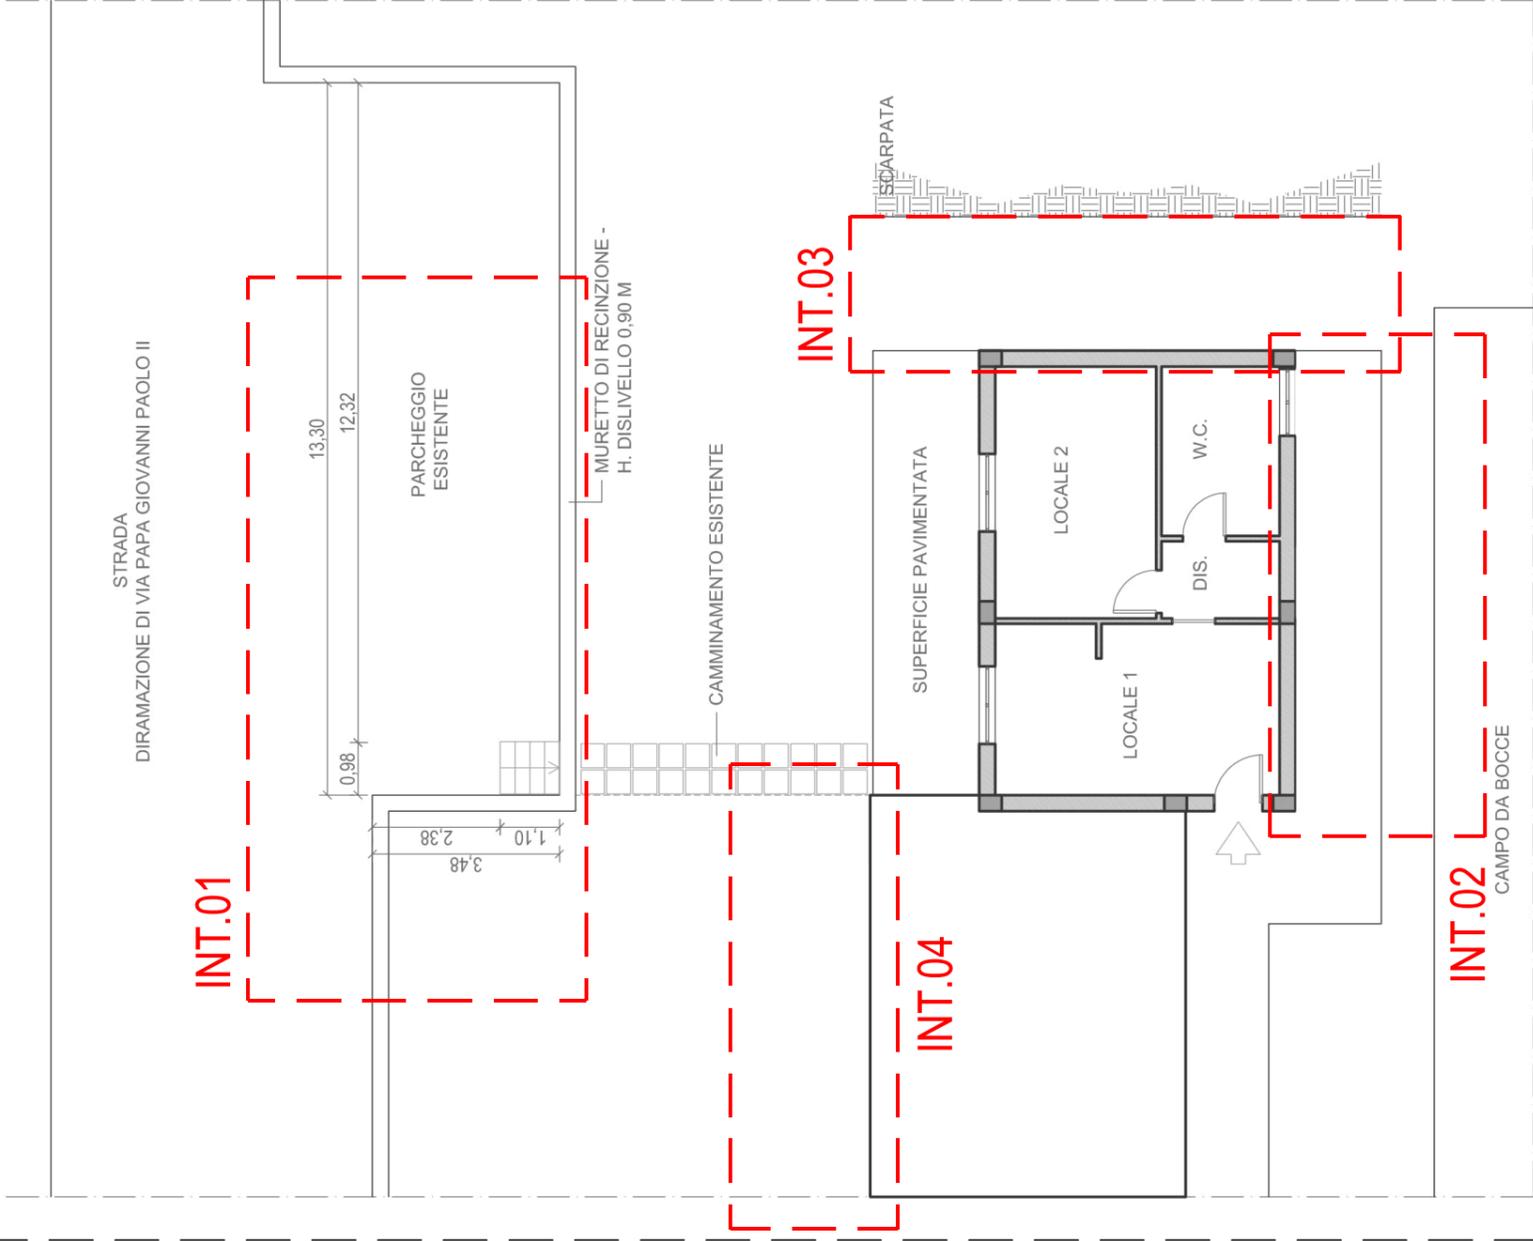

- INTERVENTO 01 - COPERTURA PER MEZZO DI SOCCORSO
- INTERVENTO 02 - AMPLIAMENTO SEDE CROCE VERDE
- INTERVENTO 03 - REALIZZAZIONE MARCIAPIEDE
- INTERVENTO 04 - REALIZZAZIONE MARCIAPIEDE

STATO DI PROGETTO

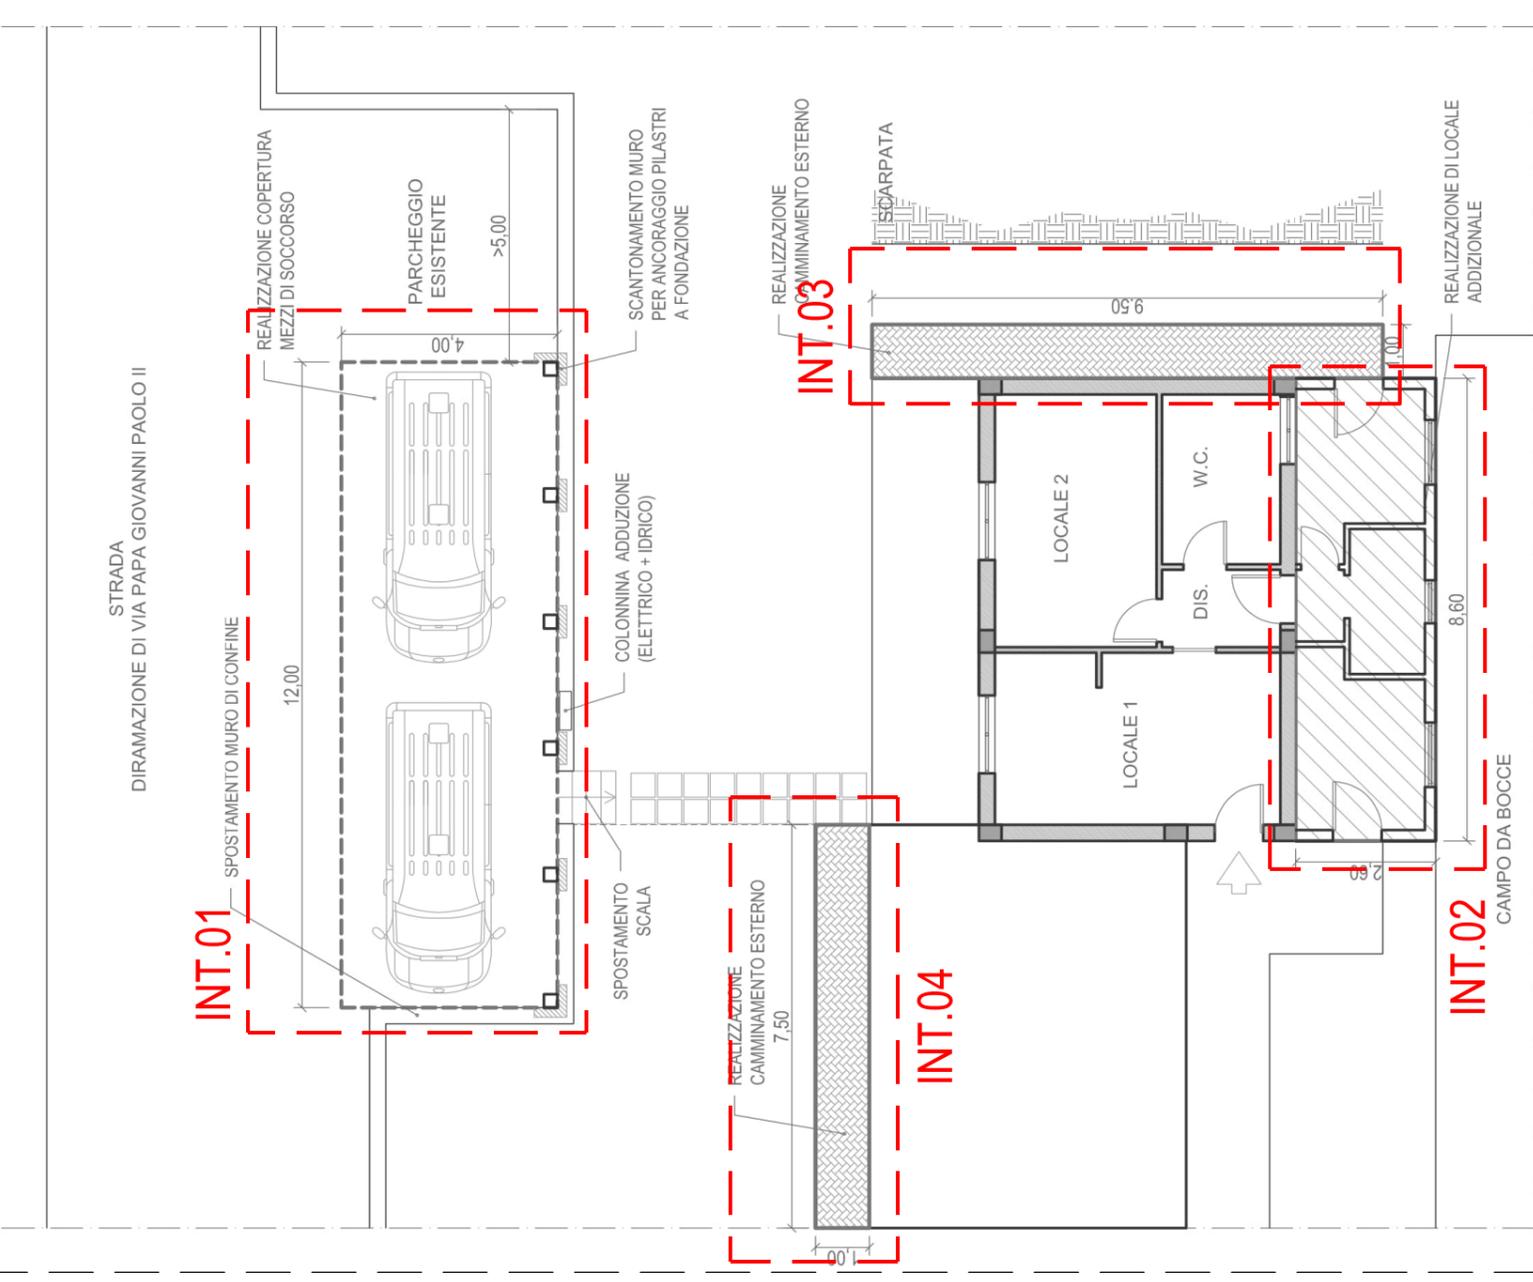

- INTERVENTO 01 - COPERTURA PER MEZZO DI SOCCORSO
- INTERVENTO 02 - AMPLIAMENTO SEDE CROCE VERDE
- INTERVENTO 03 - REALIZZAZIONE MARCIAPIEDE
- INTERVENTO 04 - REALIZZAZIONE MARCIAPIEDE