
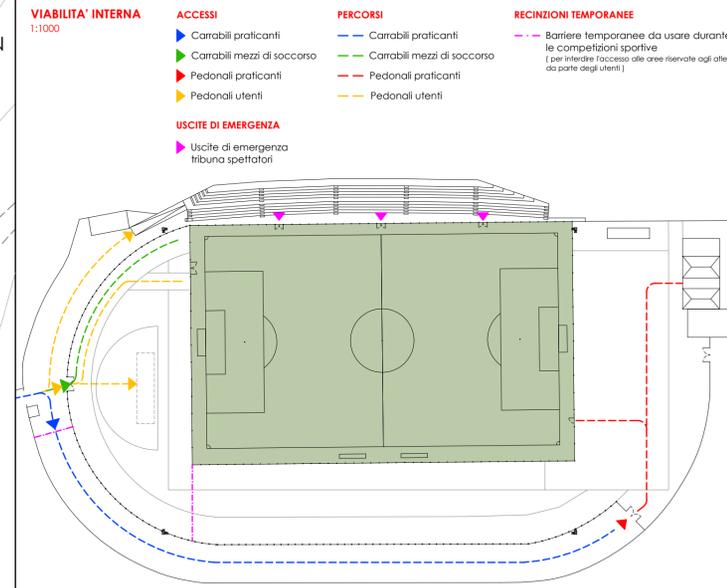
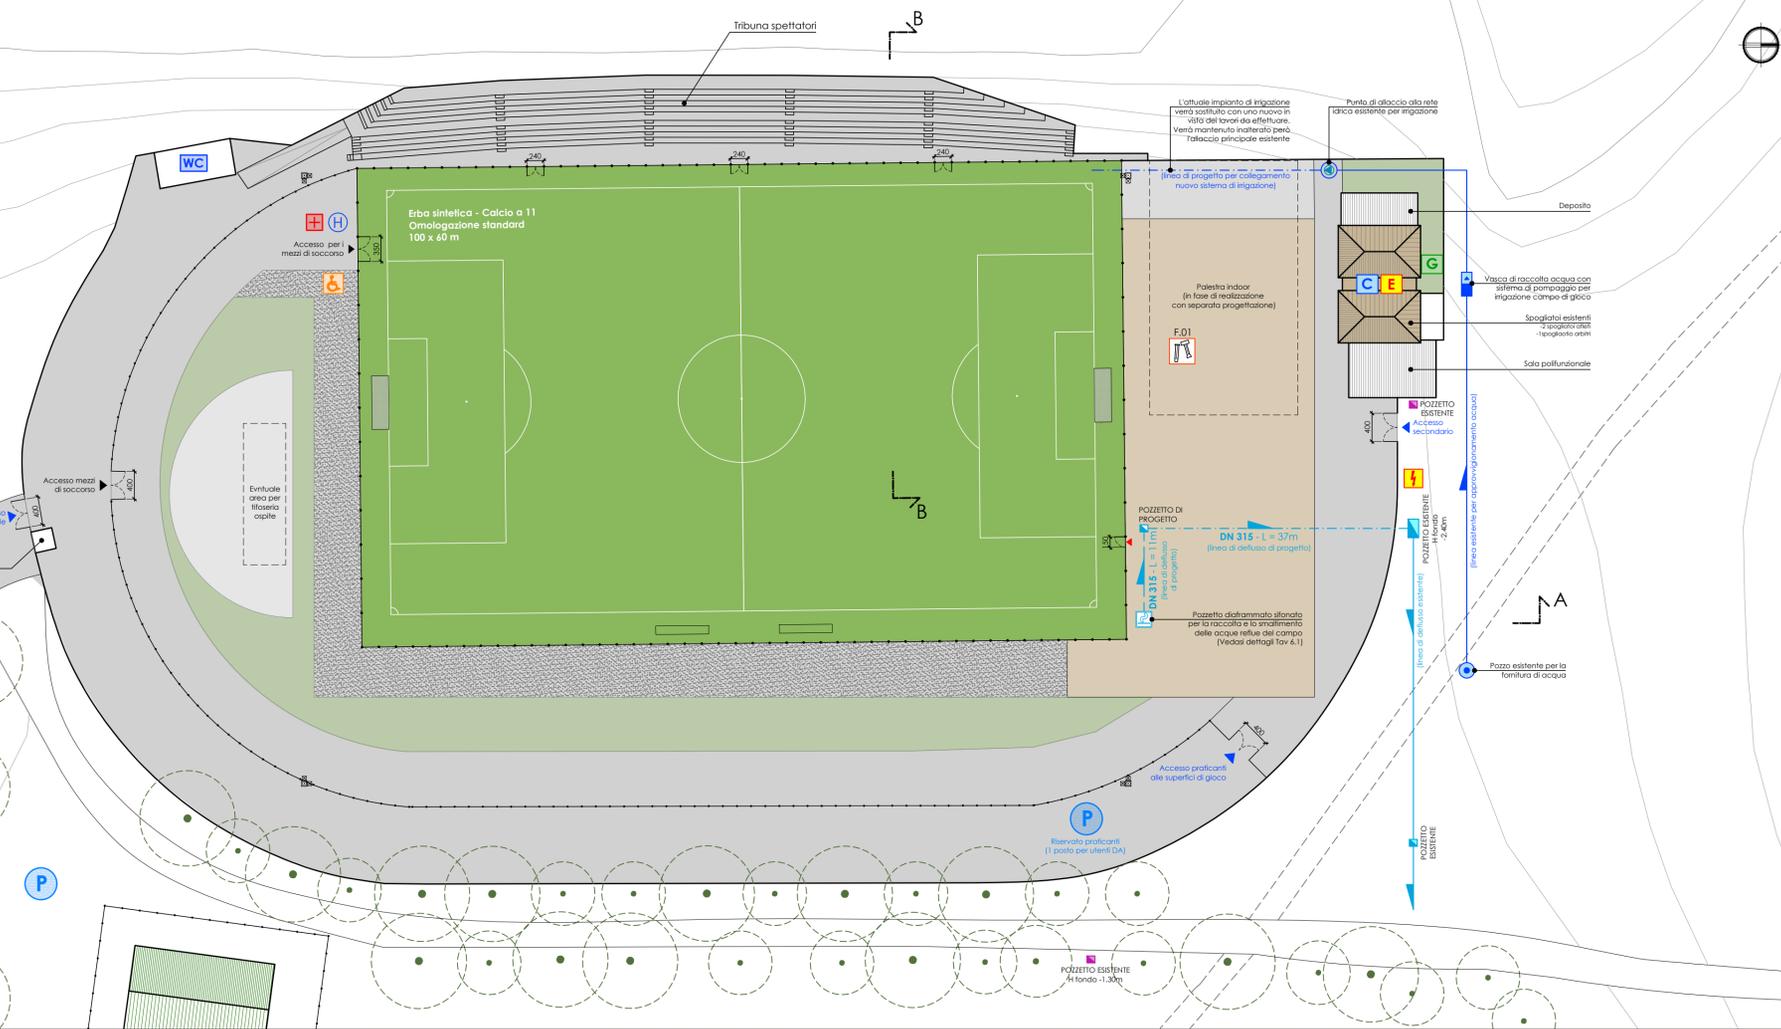
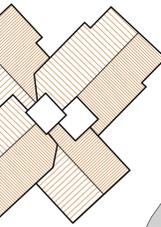
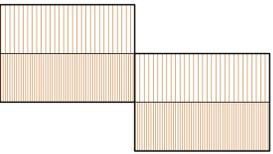


PROGETTO PLANIMETRIA 1:500

N.B.
Il numero massimo di spettatori ammessi all'interno dell'impianto sportivo è di 498 utenti; tale numero tiene conto della suddivisione tra la tifoseria ospite e quella locale.

F.01 - Saggio strato di sottotondo

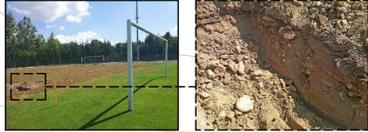

STUDIO LAORTE ENGINEERING & CREATIVE CONSULTING

RIQUALIFICAZIONE DEL CAMPO SPORTIVO COMUNALE "A. DI RIDOLFI" DI VENAROTTA
SOSTITUZIONE DEL MANTO E REALIZZAZIONE NUOVI SPOGLIATOI

COMUNE DI VENAROTTA

Localizzazione: Regione Marche - Provincia di Ascoli Piceno, Latitudine 42.8823° - Longitudine 13.4895° - 430m s.l.m., Comune di Venarotta - via 1 strada

Committente: Comune di Venarotta

Responsabile Unico del Procedimento: Geom. Gino Santoni

C.I.G. Z53285782E

PROGETTO DEFINITIVO-ESECUTIVO (art. 23 D.Lgs 50/2016)

PROGETTO - Planimetrie e sezioni

Serie: ESECUTIVO ARCHITETTONICO

Reference Project: C.C. S109.05, Revisione: 002, Tavola: 3.2

Ing. Valentina Fanesi, File: C030, Data: Gennaio 2020, Scala: Varie

Emesso per: Approvazione progetto definitivo-esecutivo e acquisizione pareri

A norma delle leggi che regolano i lavori di questo disegno non può essere copiato, riprodotto o comunicato ad altri senza l'autorizzazione del progettista

Progettista: Dott. Ing. Michele Laorte, Ordine di Ascoli Piceno n. 826

Collaboratori: Arch. Matteo Cameli - Ing. Valentina Fanesi

Consulenti: ERMASUD, CasaClima

ASCOLI PICENO ITALIA, STUDIO LAORTE, 0736 342660, studiolaorte@gmail.com, STUDIO LAORTE.IT