

Agenzia del Territorio
CATASTO FABBRICATI
 Ufficio Provinciale di
 Ascoli

Dichiarazione protocollo n. _____ del _____
 Planimetria di u.i.u. in Comune di Venarotta
 Frazione Cerreto _____ civ. _____

Identificativi Catastali:
 Sezione:
 Foglio: 9
 Particella: 221
 Subalterno:

Compilata da:
 Silvi Francesco
 Iscritto all'albo:
 Geometri

Prov. Ascoli

N. 587



Scheda n. 1

Scala 1:200


UNITÀ STRUTTURALE 3
 ESITO E

UNITÀ STRUTTURALE 1
 ESITO E

PIANO TERRA

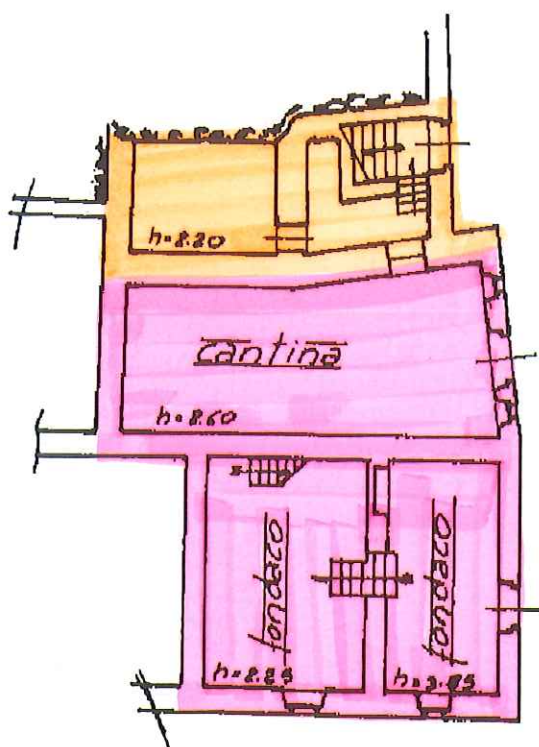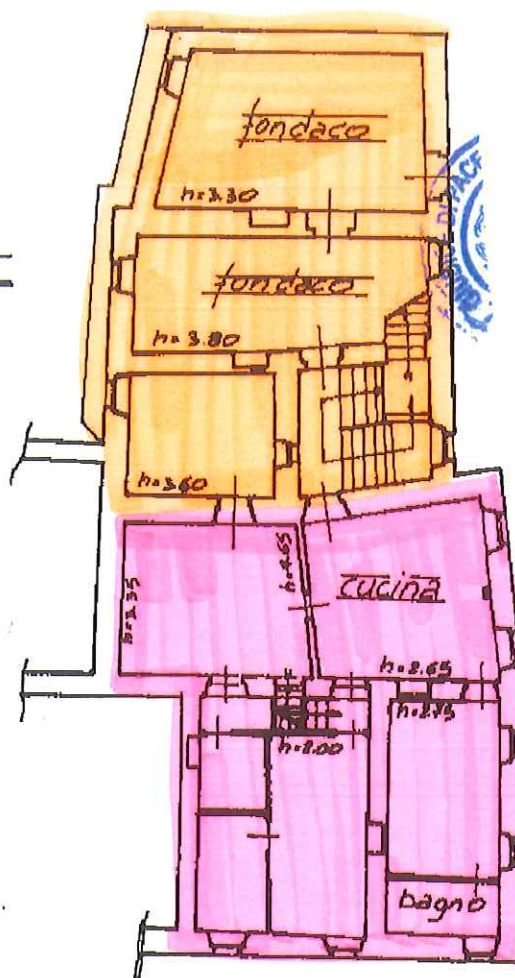

PIANO PRIMO SOTTOSTRADA

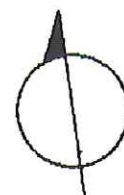

Agenzia del Territorio
CATASTO FABBRICATI
 Ufficio Provinciale di
 Ascoli

Scheda n. 2

Scala 1:200

Dichiarazione protocollo n. _____ del _____
 Planimetria di u.i.u. in Comune di Venarotta
 Frazione Cerreto oiv.

Identificativi Catastali:

Sezione:

Foglio: 9

Particella: 221

Subalterno:

Compilata da:


Silvi Francesco

Iscritto all'albo:
 Geometri

Prov. Ascoli

N. 587

PIANO PRIMO

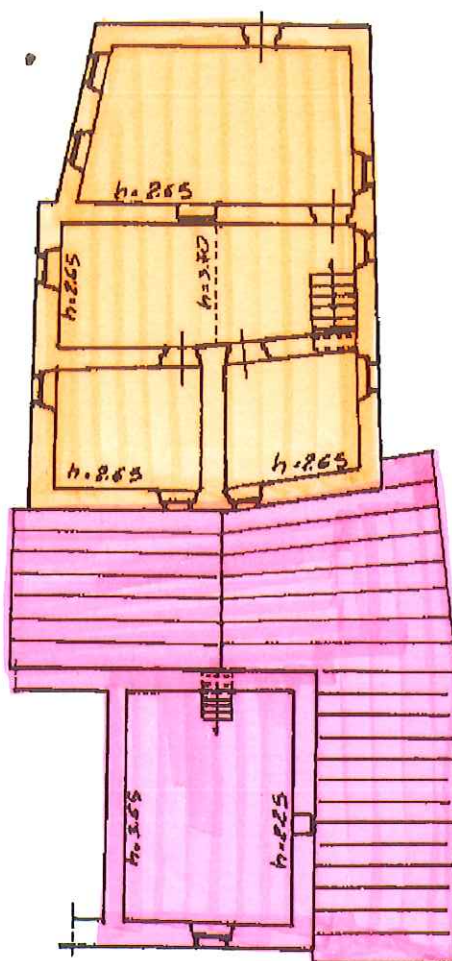

UNITA' STRUTTURALE 3
 ESITO E



UNITA' STRUTTURALE 1
 ESITO E



Agenzia del Territorio
CATASTO FABBRICATI
Ufficio Provinciale di
Ascoli

Dichiarazione protocollo n. AP0192050 del 25/07/2008

Planimetria di u.i.u. in Comune di Venarotta

Frazione Cerreto

civ. 40

Identificativi Catastali:

Sezione:

Foglio: 9

Particella: 222

Subalterno: 1

Compilata da:

Faraglia Nunzio Federico

Iscritto all'albo:


Ingegneri

Prov. Ascoli

N. 232

Scheda n. 1

Scala 1:200

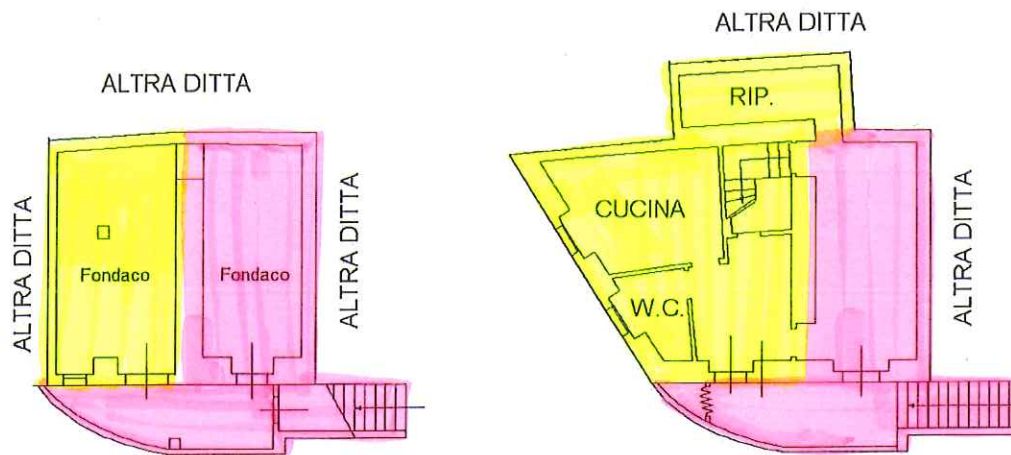


PIANO TERRA

h = mt. 2,83

PIANO PRIMO

h = mt. 2,52

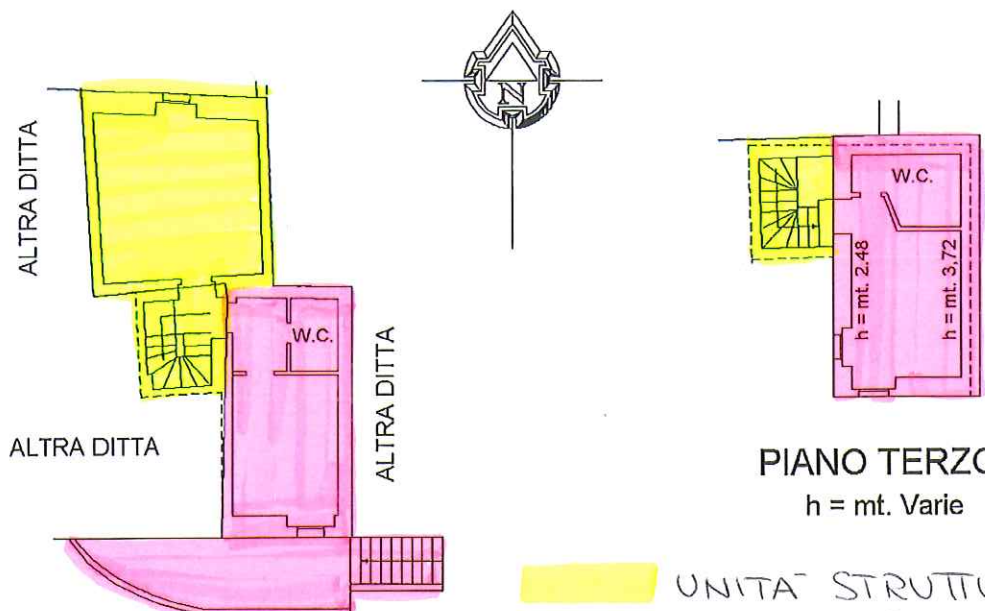

PIANO SECONDO

h = mt. 2,57

PIANO TERZO

h = mt. Varie

UNITÀ STRUTTURALE 2
ESITO B

UNITÀ STRUTTURALE 3
ESITO E

Ultima planimetria in atti

Data: 15/03/2017 - n. T277335 - Richiedente: PCCFRC80D61A462Z

Totale schede: 1 - Formato di acquisizione: A4(210x297) - Formato stampa richiesto: A4(210x297)

Catasto dei Fabbricati - Situazione al 15/03/2017 - Comune di VENAROTTA (L728) - < Foglio: 9 - Particella: 222 - Subalterno: 1 >
FRAZIONE CERRETO n. 40 piano: T-1-2-3;

**Agenzia del Territorio
CATASTO FABBRICATI
Ufficio Provinciale di
Ascoli**

Dichiarazione protocollo n. AP0137549 del 15/06/2010

Planimetria di u.i.u. in Comune di Venarotta

Frazione Cerreto

civ. 39

Identificativi Catastali:

Sezione:

Foglio: 9

Particella: 222

Subalterno: 2

Compilata da:
Massari Simona


Isoritto all'albo:
Architetti

Prov. Ascoli

N. 573

Scheda n. 1


Scala 1:200

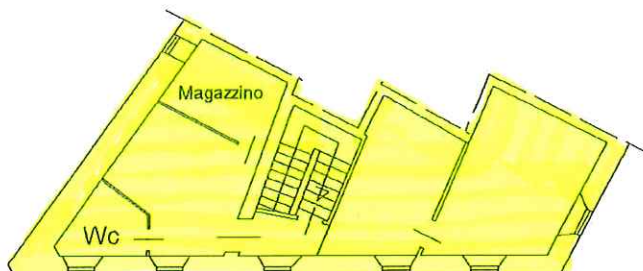

PIANO SECONDO
H= mt. 2.60



PIANO PRIMO
H = mt. 2.77

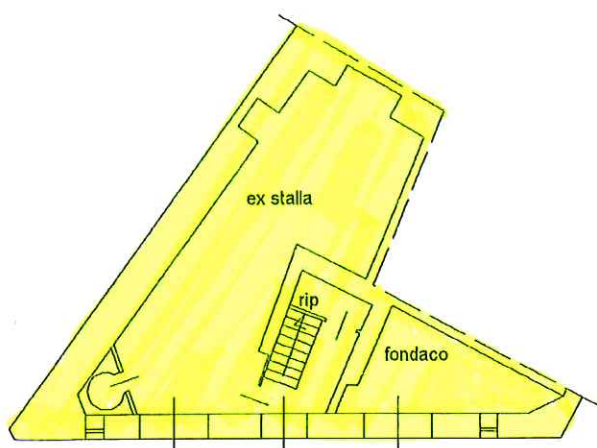

PIANO TERRA
H = mt. 2.40

**UNITA' STRUTTURALE 2
ESITO B**



Ultima planimetria in atti

Data: 15/03/2017 - n. T280009 - Richiedente: PCCFRC80D61A462Z

Totale schede: 1 - Formato di acquisizione: A4(210x297) - Formato stampa richiesto: A4(210x297)

Catasto dei Fabbricati - Situazione al 15/03/2017 - Comune di VENAROTTA (L728) - < Foglio: 9 - Particella: 222 - Subalterno: 2 >
FRAZIONE CERRETO n. 39 piano: T-1-2;