


PLANIMETRIA GENERALE

SCALA 1:100

PART.2 - VASCHETTA DISINFEZIONE PIEDI

SCALA 1:50

pendenza 8%

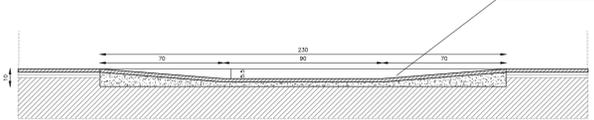


PARTICOLARI PAVIMENTAZIONE SOSPESA
esempio schema di posa

SCALA 1:20

pedino di appoggio sp. da 10/25 mm


piastrella in gres porcellanato

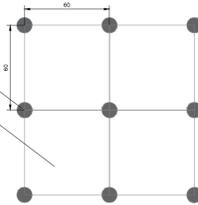

PART.1 - POSA PAVIMENTAZIONE SOSPESA


SCALA 1:50

griglia
canale scolmatore

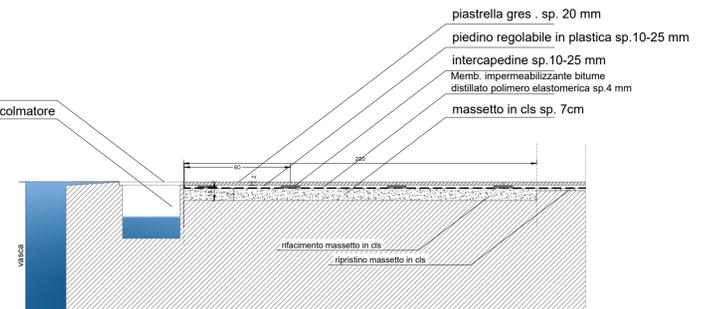


riferimenti part. 1

qui di seguito esempi per la posa delle piastrelle e particolari dei piedini regolabili in altezza con i relativi accessori

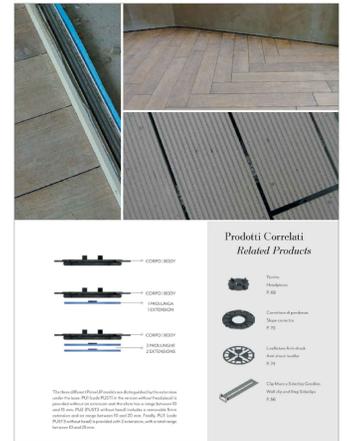

LEGENDA

- GIUNTI DI DILATAZIONE
- demolizione e rifacimento di massetto (200 mq ca)
- demolizione e rifacimento di pavimento (573 mq ca)
- catena di separazione aree

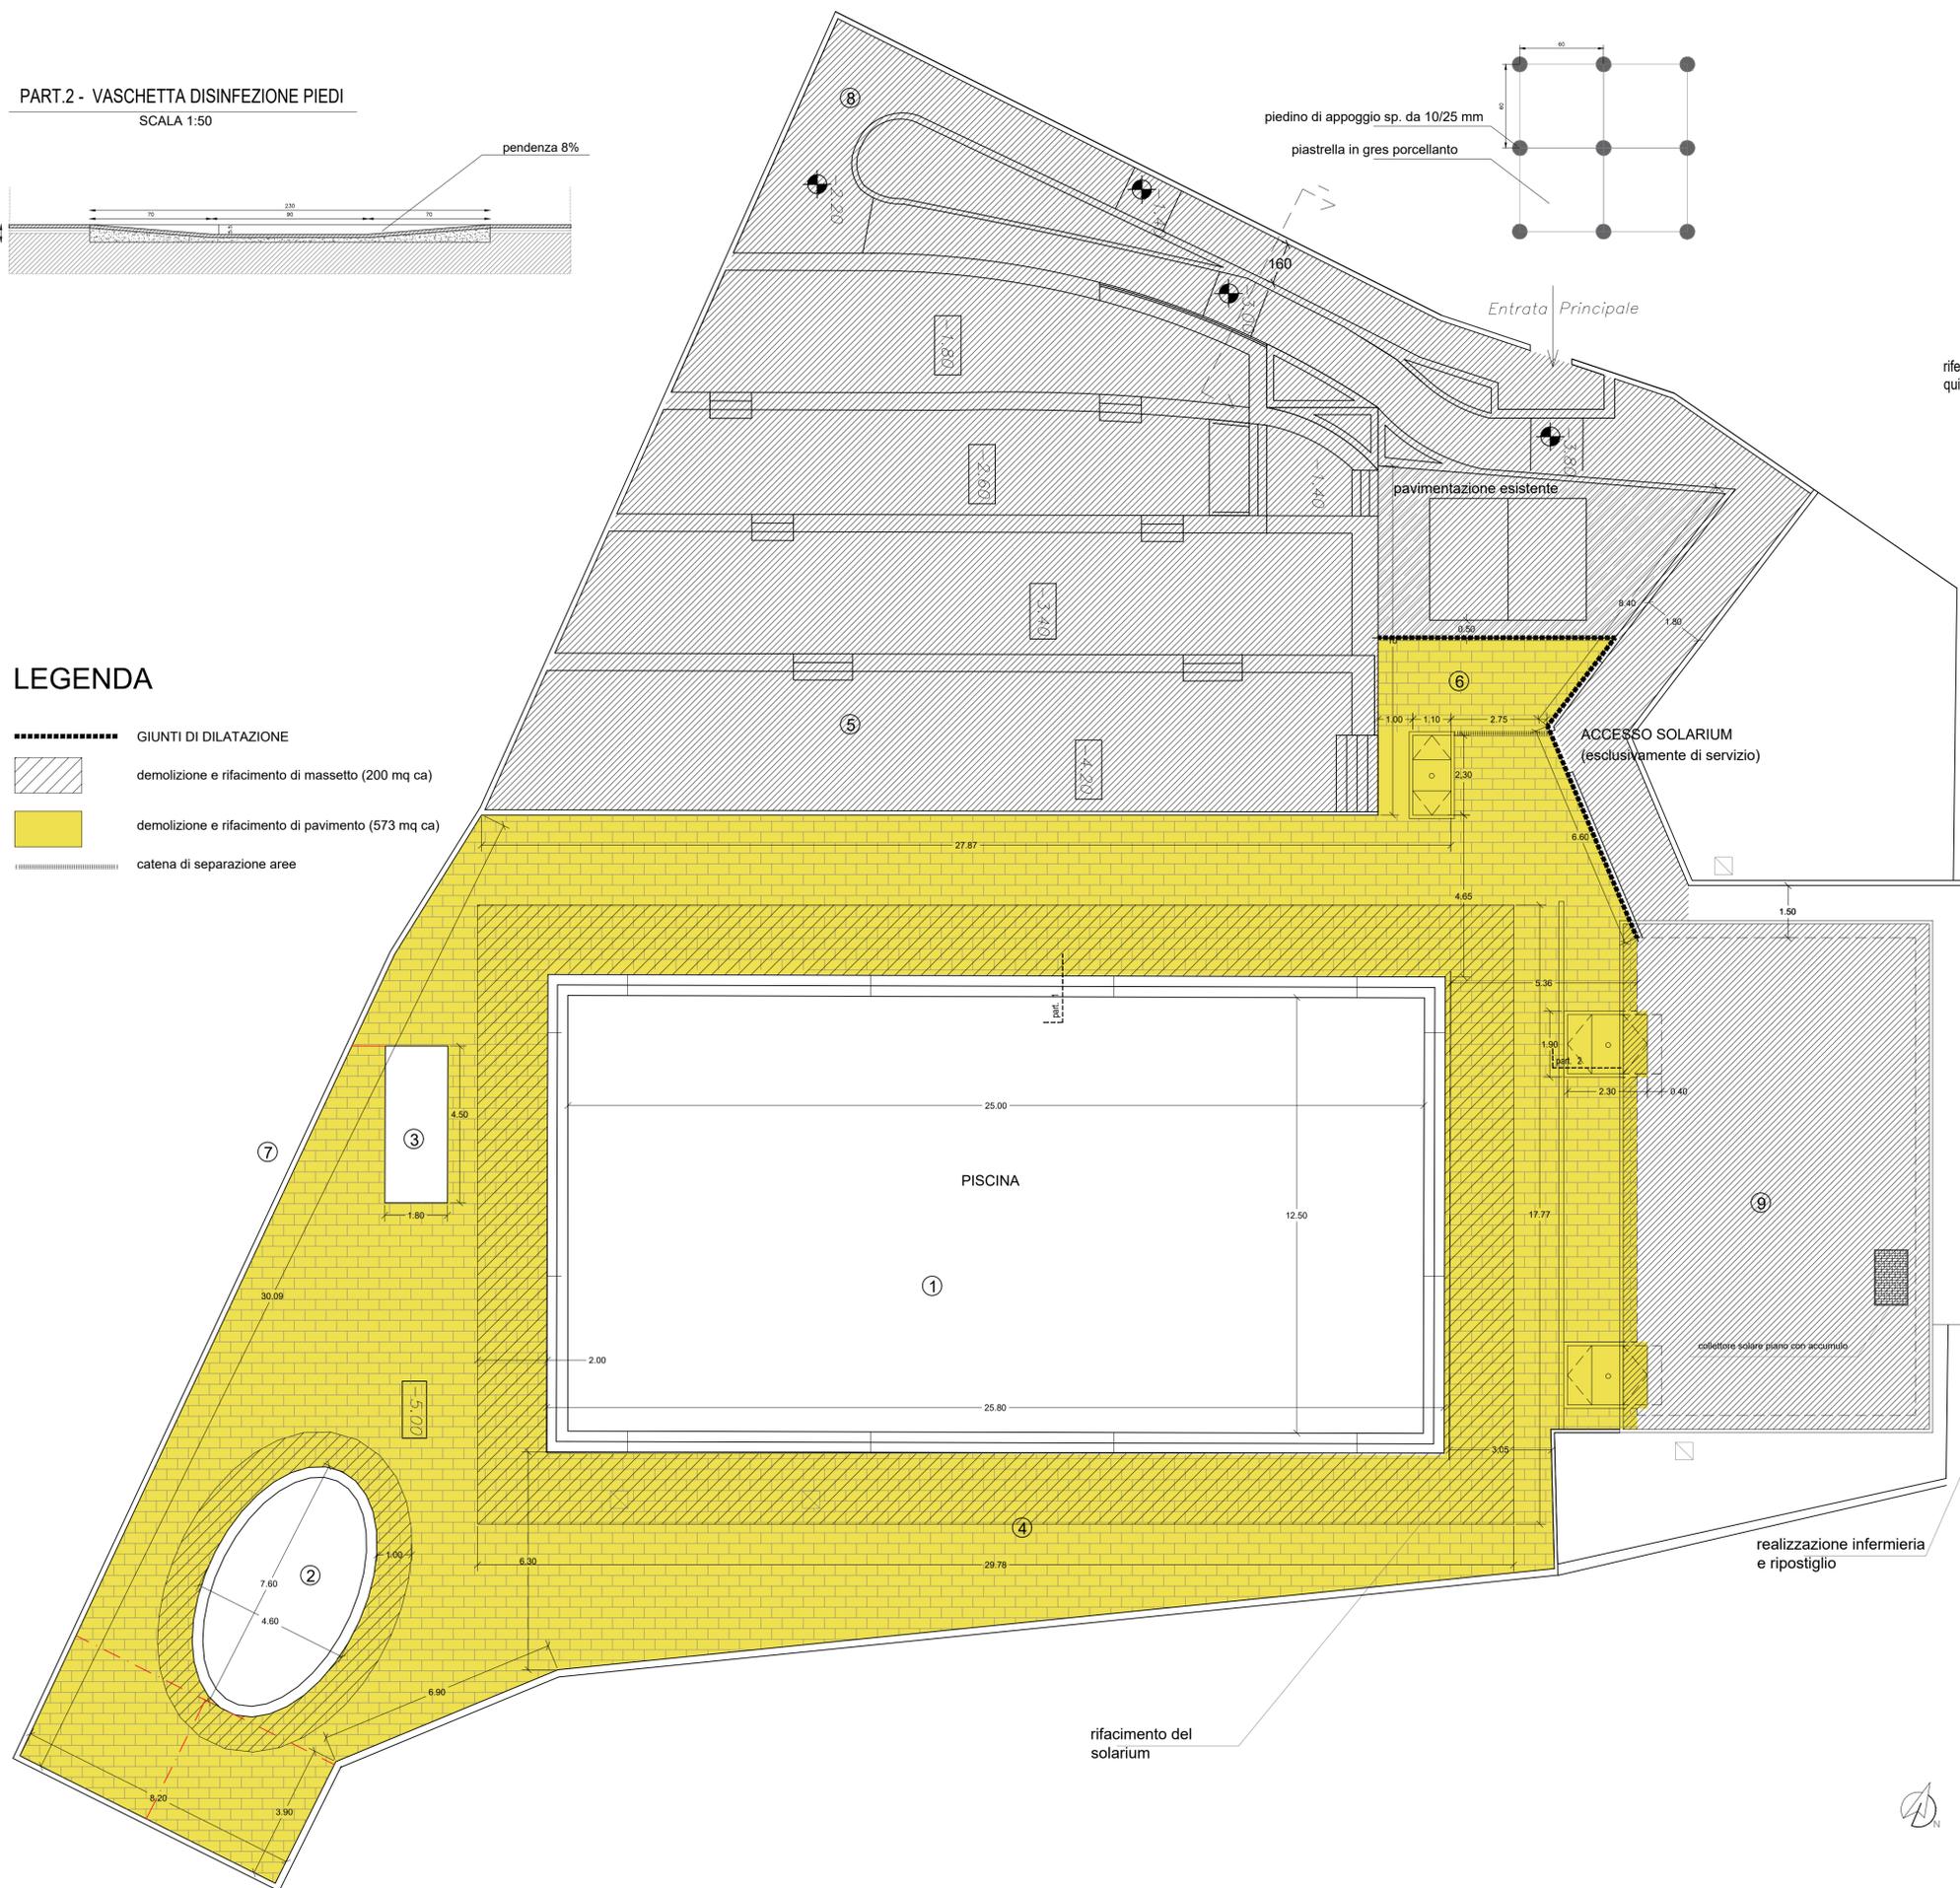

PROVINCIA DI ASCOLI PICENO
COMUNE DI VENAROTTA

bando GAL PICENO "Misura 19 - SOSTEGNO ALLO SVILUPPO LOCALE LEADER - Sotto Misura: 19.2.7.4. Operazione A) Investimenti nella creazione, miglioramento o ampliamento di servizi locali di base e infrastrutture

PROTOCOLLO

OGGETTO: "Ristrutturazione, adeguamento della piscina comunale con abbattimento barriere architettoniche di ingresso in vasca e realizzazione ed allestimento di un locale adibito a riabilitazione e prima assistenza"

Elaborato Grafico **PROGETTO**
ARCHITETTONICO pavimentazione

TAV. n°
D2

DATA:
luglio 2020



CONTENUTO DELL'ELABORATO
PLANIMETRIA 1:50
PARTICOLARI 1:50

COMMITTENTI
Comune di Venarotta

PROGETTISTA
Arch. Fabio Giuliani

TIMBRO