


ACCESSIBILITA'

scala 1:50

LEGENDA


- A bagno per disabili
- B biglietteria e deposito chiavi armadietti
- C vaschetta per disinfezzazioni piedi
- D panche
- E oblo biglietteria 1.0 x 0.70 scorrevole
- G armadietti
- F finestre tipo vasistas

-  non oggetto d'intervento
-  pedana d'accesso in alluminio
-  percorso accessibile ai portatori di disabilità

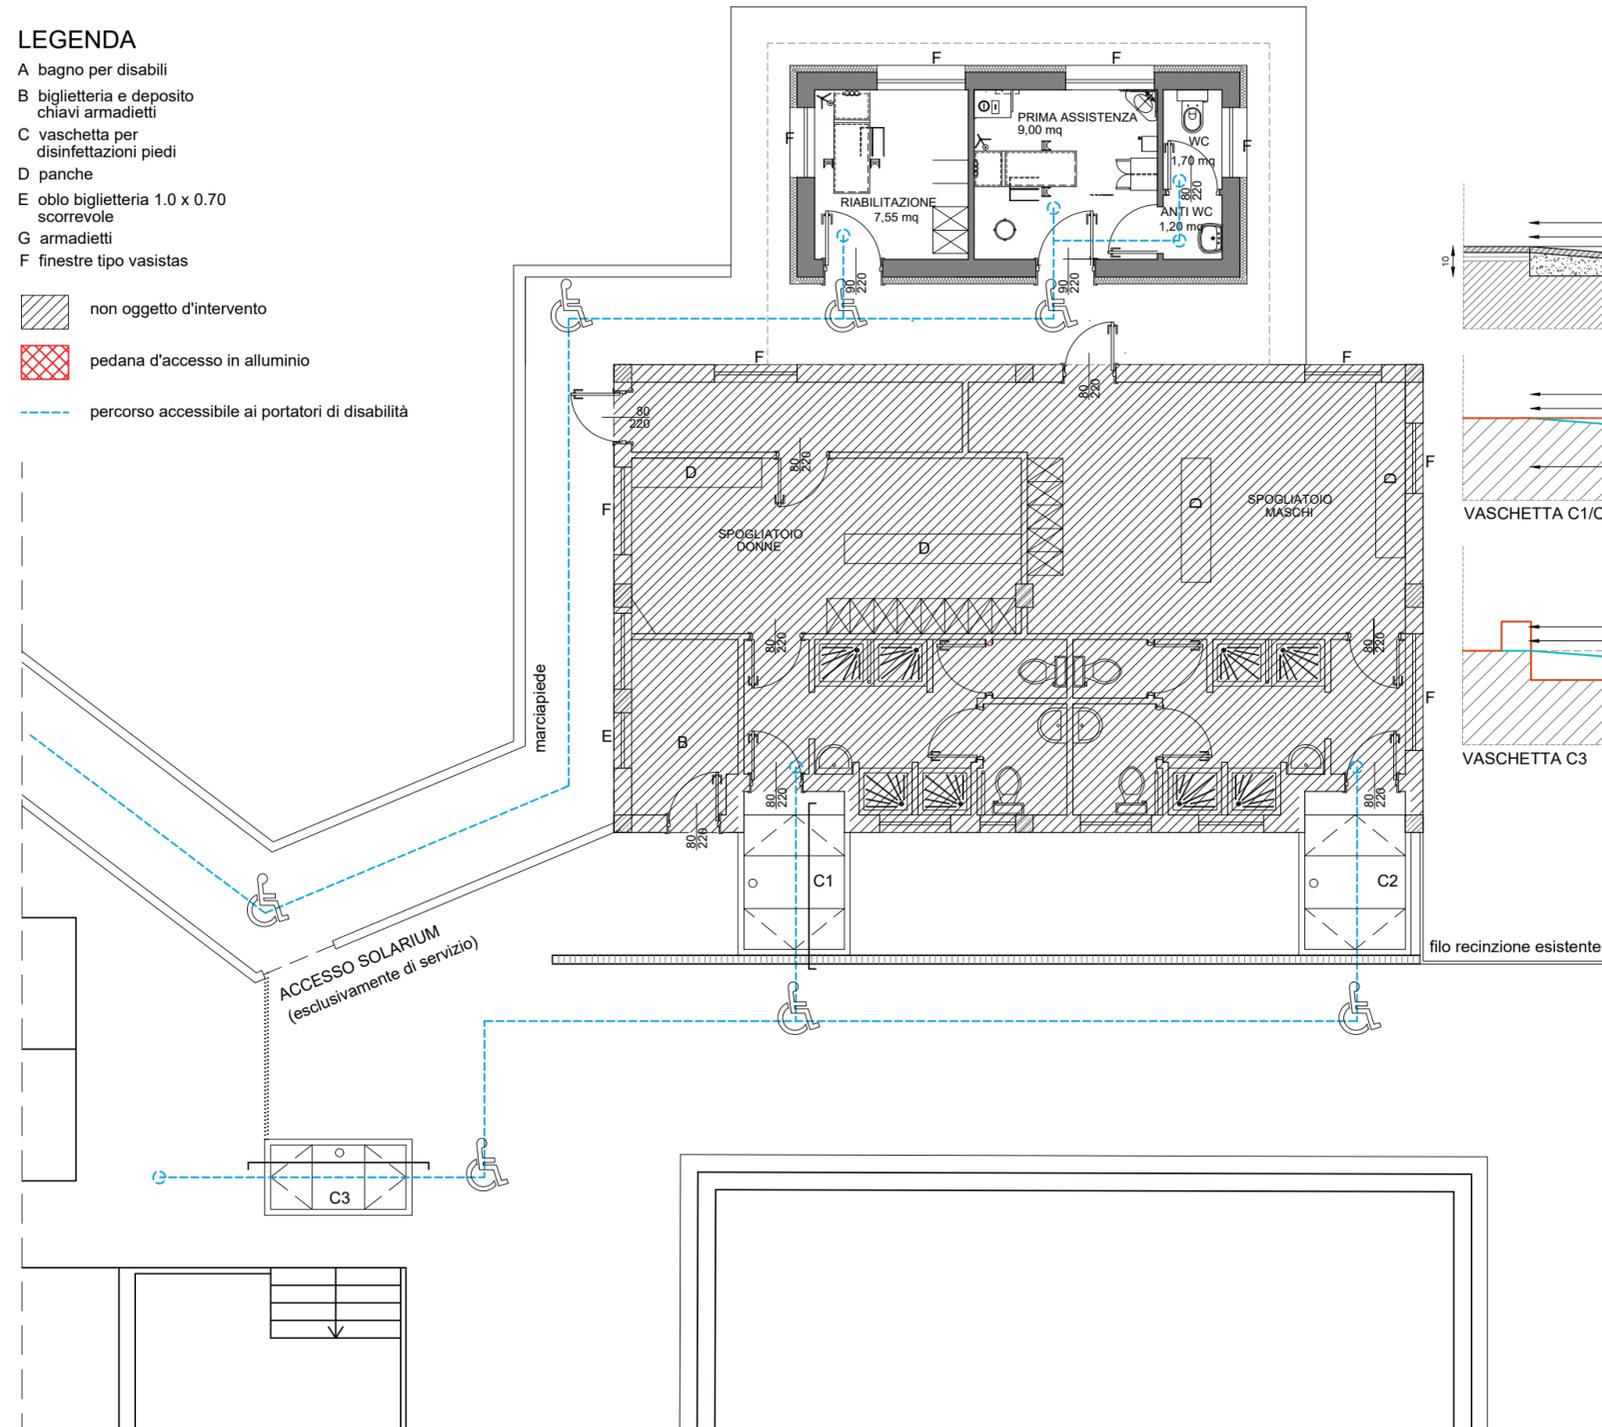

VASCETTA DISINFEZIONE PIEDI

SCALA 1:50

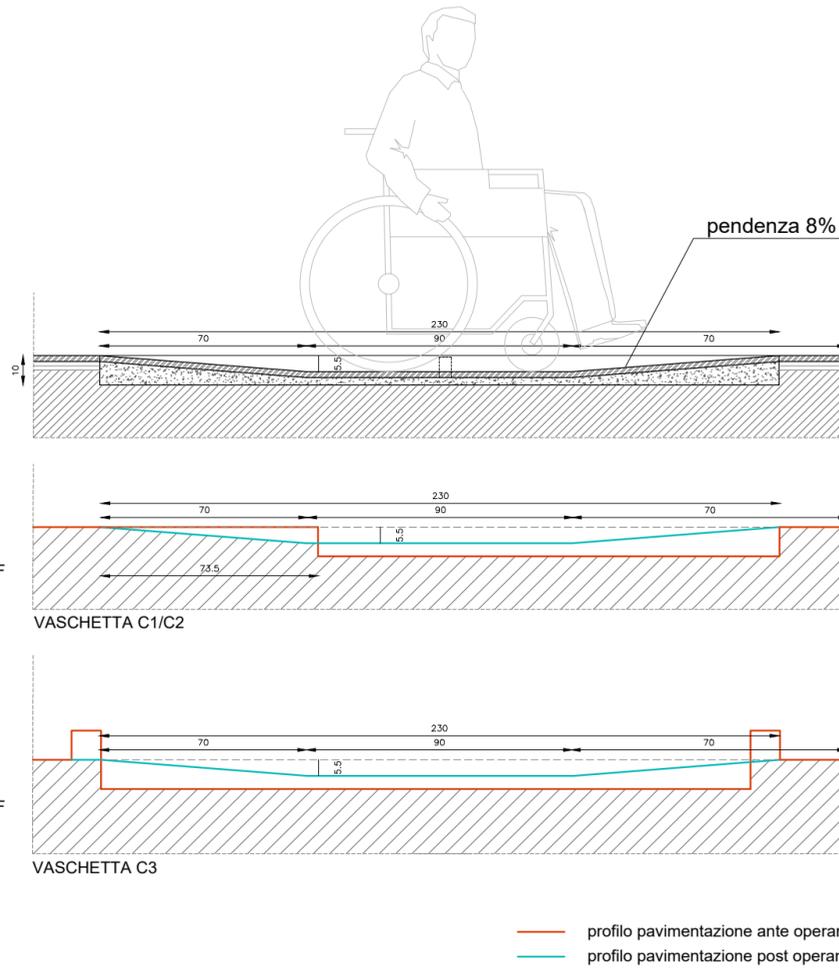

— profilo pavimentazione ante operam
— profilo pavimentazione post operam



PROVINCIA DI ASCOLI PICENO
COMUNE DI VENAROTTA

bando GAL PICENO "Misura 19 - SOSTEGNO ALLO SVILUPPO
LOCALE LEADER - Sotto Misura: 19.2.7.4. Operazione A) Investimenti
nella creazione, miglioramento o ampliamento di servizi locali di base e
infrastrutture

PROTOCOLLO

OGGETTO: "Ristrutturazione, adeguamento della piscina comunale con
abbattimento barriere architettoniche di ingresso in vasca e
realizzazione ed allestimento di un locale adibito a riabilitazione
e prima assistenza"

Elaborato Grafico PROGETTO
ACCESSIBILITA'

TAV. n.°
F

DATA:
luglio 2020



CONTENUTO DELL'ELABORATO
PIANTA 1:50
PARTICOLARI 1:50

COMMITTENTI
Comune di Venarotta

PROGETTISTA
Arch. Fabio Giuliani

TIMBRO



www.archlabpuntog.com progettazione-urbanistica-design

via Scalinata G. Leopardi n. 5 Ascoli Piceno cell 328.7265624 archlab.g@gmail.com p.i. 02017630449