



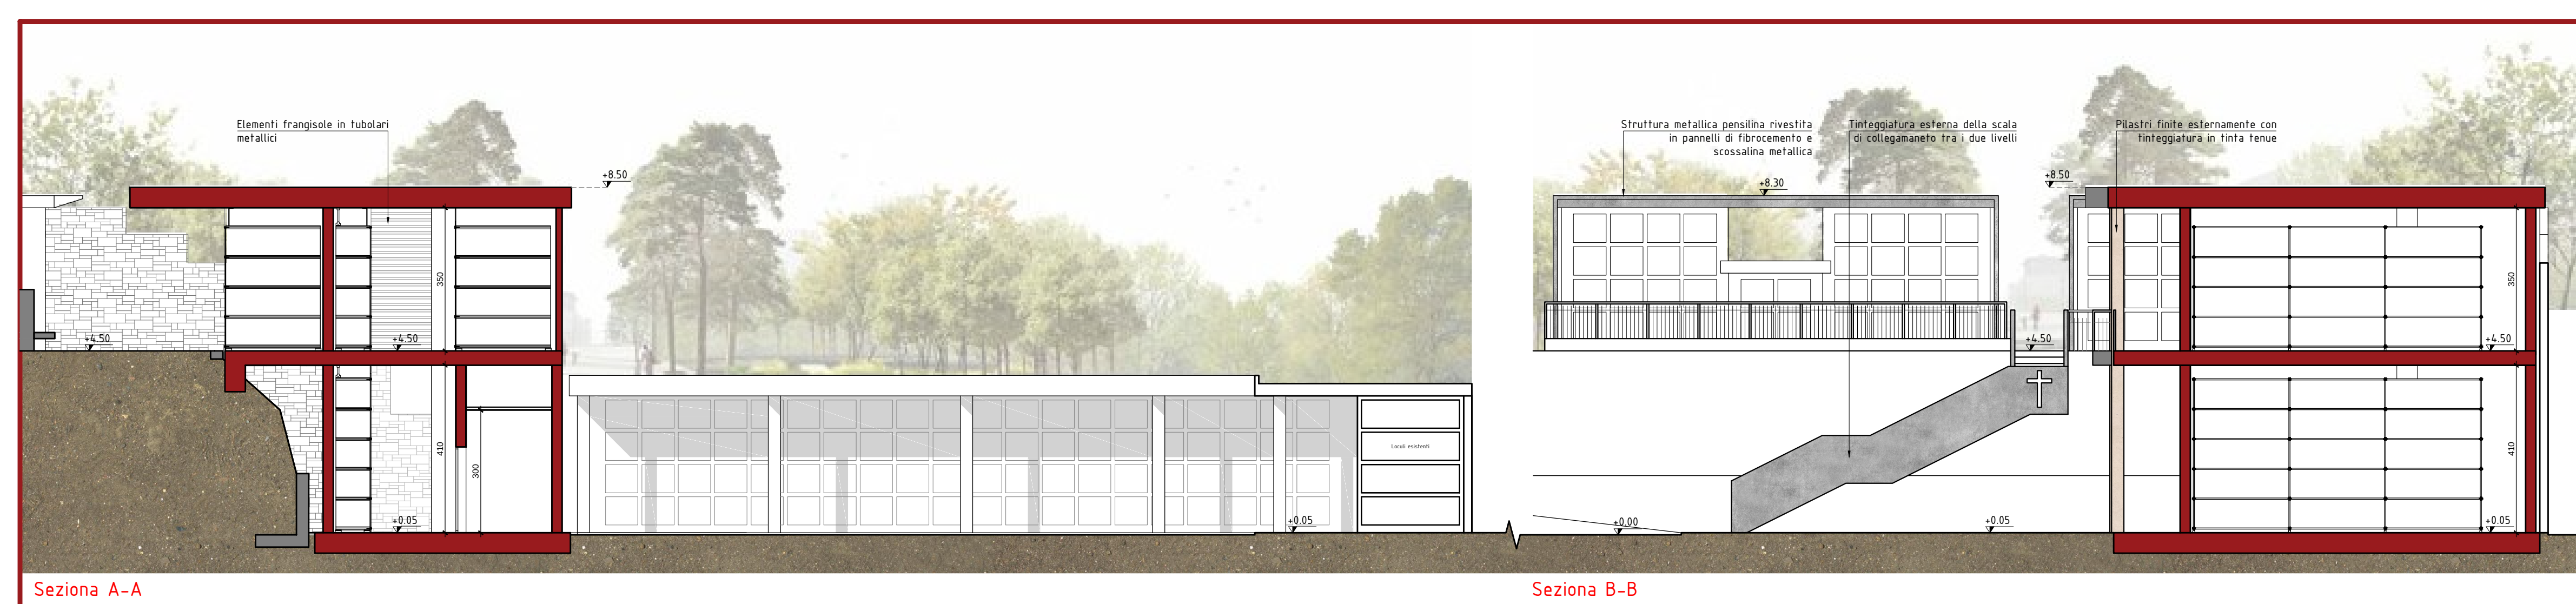


Seziona A-A

Seziona B-B

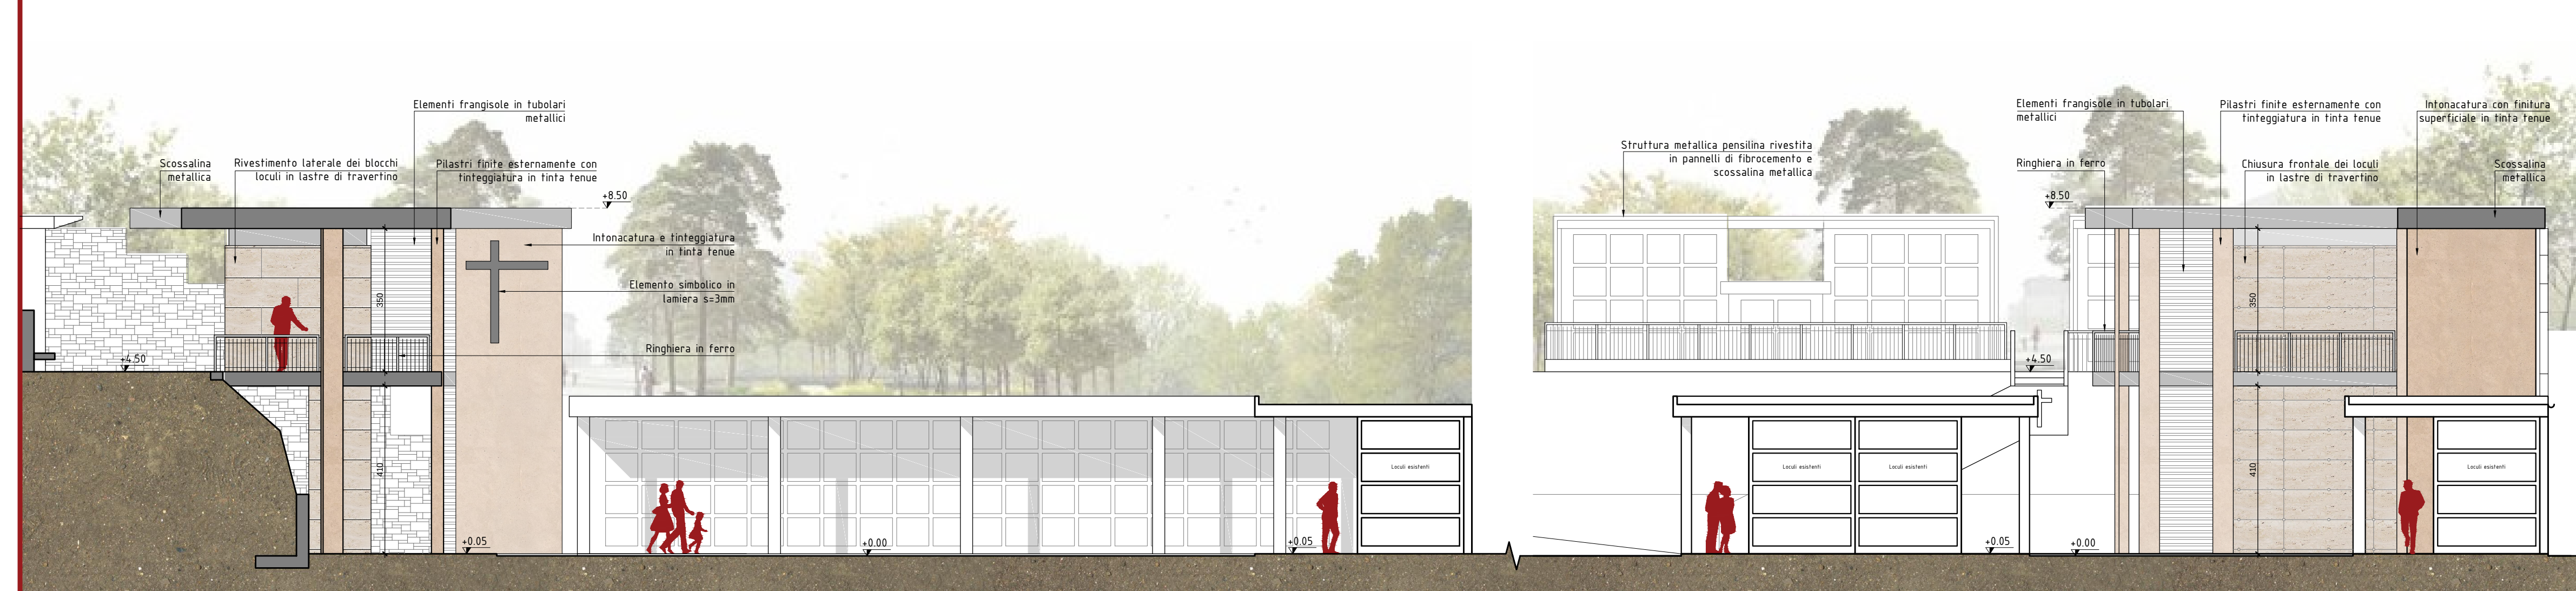


Prospetto Nord

Prospetto Ovest

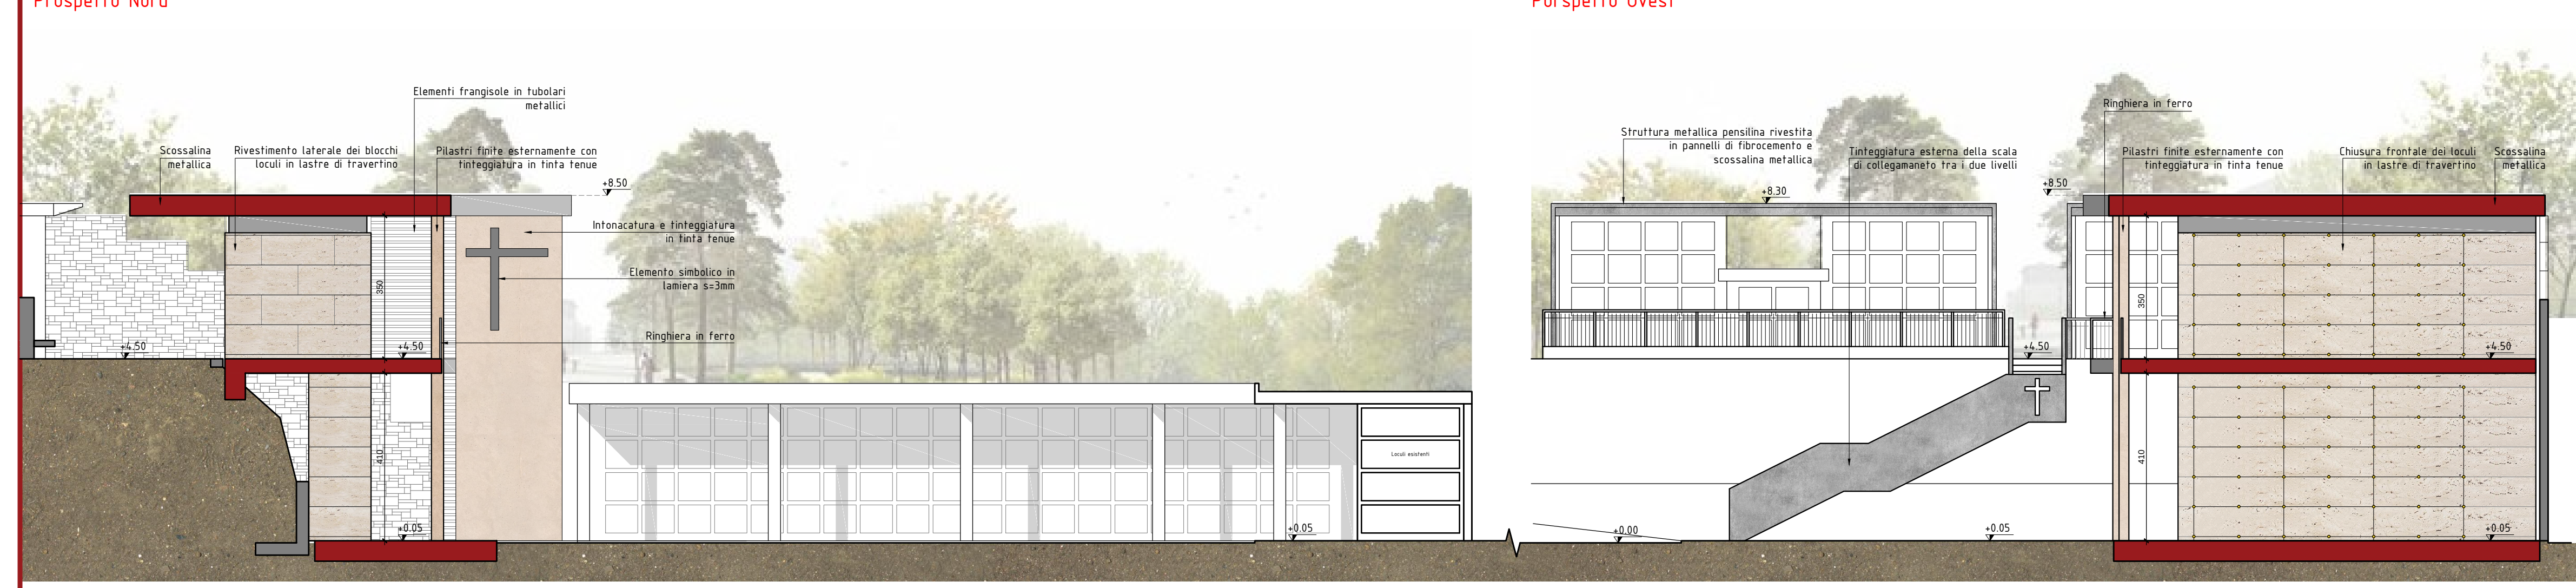

Prospetto Nord interno

Prospetto Ovest interno

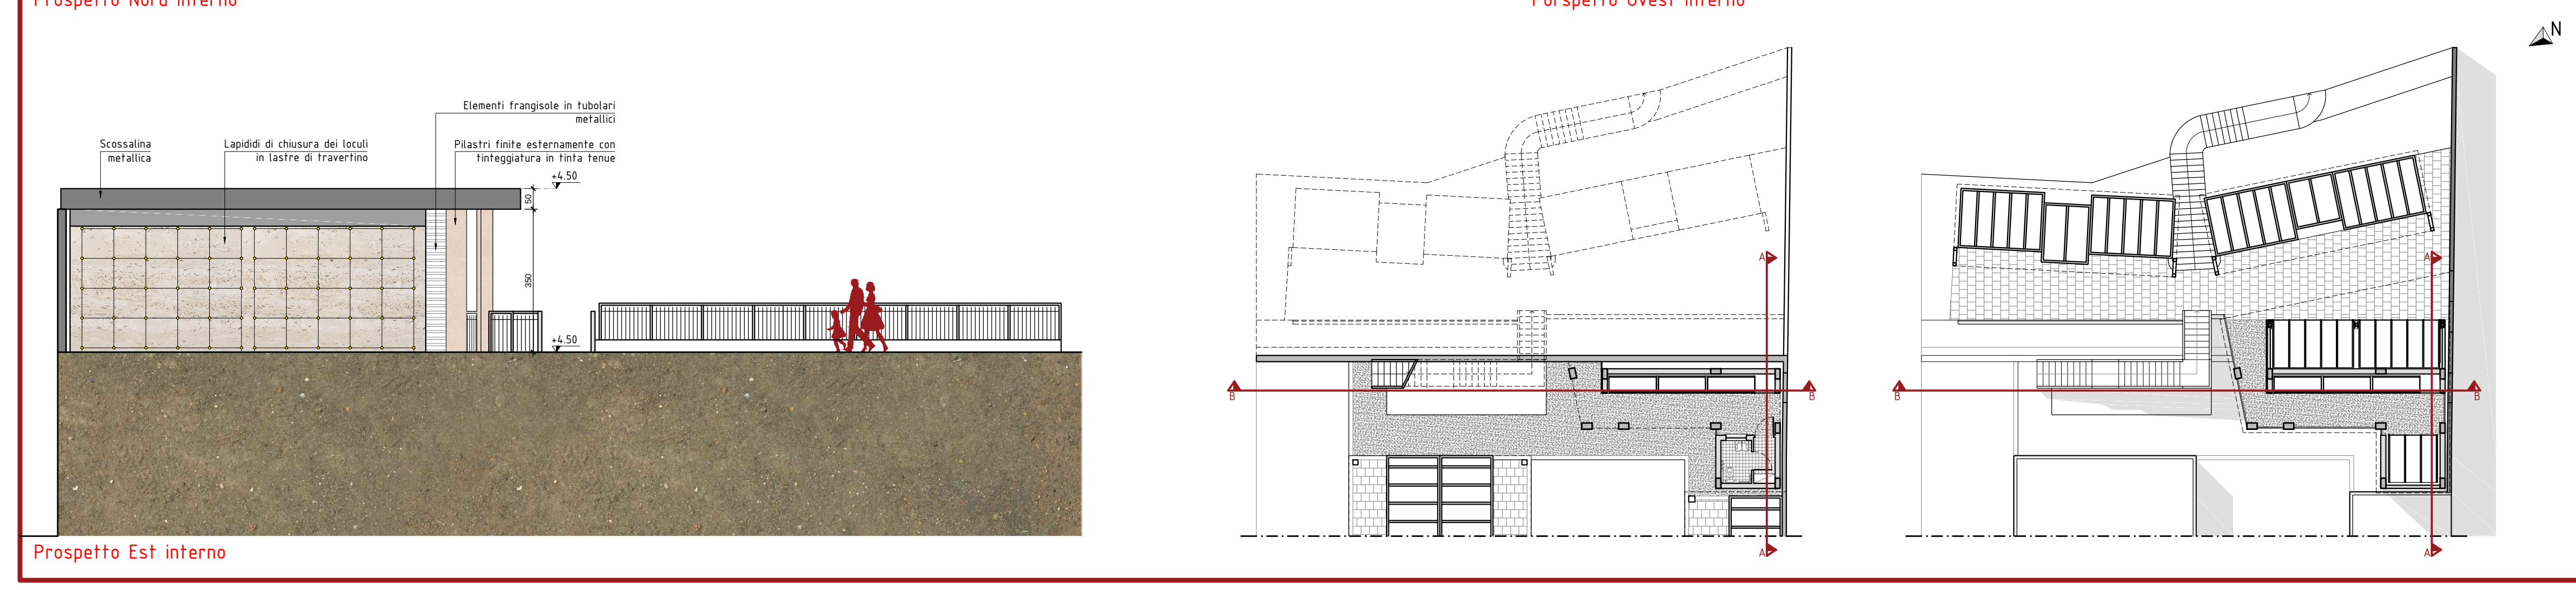


Prospetto Est interno



COMUNE DI VENAROTTA

AMPLIAMENTO CIVICO CIMITERO CAPOLUOGO ANNO 2020

A norma delle leggi che regolano i diritti d'autore questo disegno non può essere riprodotto, copiato o fornito ad altri, senza specifica autorizzazione del progettista

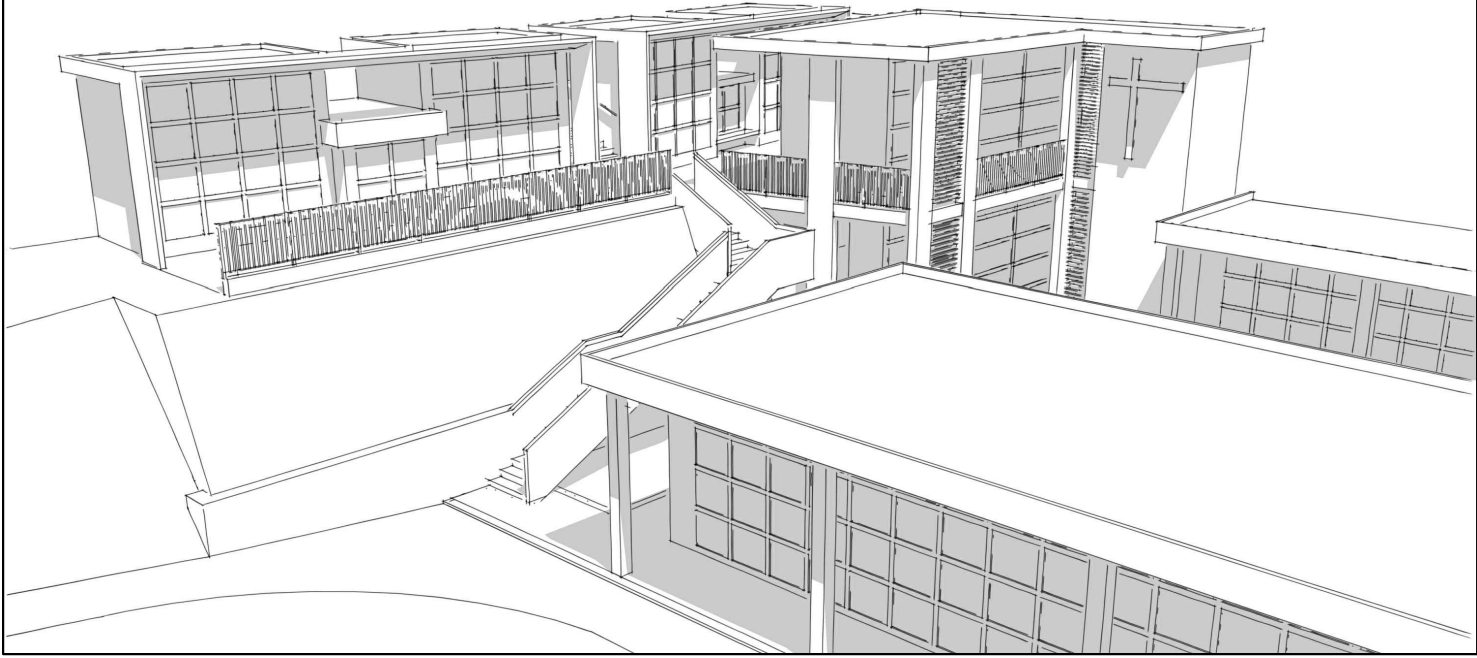

LOCALIZZAZIONE INTERVENTO Comune di Venarotta Via del Castello Provincia di Ascoli Piceno				PROGETTO DEFINITIVO-ESECUTIVO (art. 23 D.Lgs. 50/2016)			
COMMITTENTE Comune di Venarotta				SERIE Esecutivo architettonico			
RESPONSABILE UNICO DEL PROCEDIMENTO Geom. Gino Santoni				TAVOLA PROGETTO - Prospetti e sezioni			
EMESSO PER Approvazione del progetto definitivo-esecutivo ed acquisizione dei relativi pareri				DATA Agosto 2020			
CIG Z0A2D57439				SCALA 1:100			
CUP C66D20000010004				REV 000			
FILE EA 04				PROGETTISTA Arch. Matteo Cameli Ordine degli Architetti di Ascoli Piceno n.1119			
COLLABORATORI Ing. Valentina Fanesi							

MATTEO CAMELI ARCHITETTO
San Benedetto del Tronto - 63074
Via Asiago, n.90
389-7945611
matteo.cameli.arch@gmail.com
matteo.cameli@archiworldpec.it