

- Canali di gronda
- Discendenti
- Scossalina in lamiera
- Sistema di linea vita Classe C



Prescrizioni sui materiali




Per l'esecuzione del presente progetto è previsto l'impiego dei seguenti materiali:

- INERTI** Sabbia lavata granul.= 0-4 mm.
Ghiaietto vagliato granul.= 8-16 mm.
Ghiaia vagliata granul.= 16-32 mm.
- ACQUA** Potabile o priva di sali (solfuri o cloruri)
- CEMENTO** Tipo 425
- ACCIAIO** Tipo B450C (per armature)

I conglomerati cementizi da impiegarsi dovranno avere:
Classe di esposizione XC3
Classe di Resistenza C28/35 (C25/30 (solo per i micropali))

Saranno inoltre dosati come di seguito specificato:
- Sabbia lavata = 0,4 mc / mc di calcestruzzo
- Ghiaietto vagliato = 0,4 mc / mc di calcestruzzo
- Ghiaia vagliata = 0,4 mc / mc di calcestruzzo
- Cemento tipo 425 = 300 kg / mc di calcestruzzo
- Acqua = max 60 lt / 100 kg cemento
- Acciaio = come da calcoli e disegni esecutivi copriferro minimo mm 30.

Per le altre prescrizioni esecutive si richiamano le disposizioni delle Norme Tecniche vigenti.

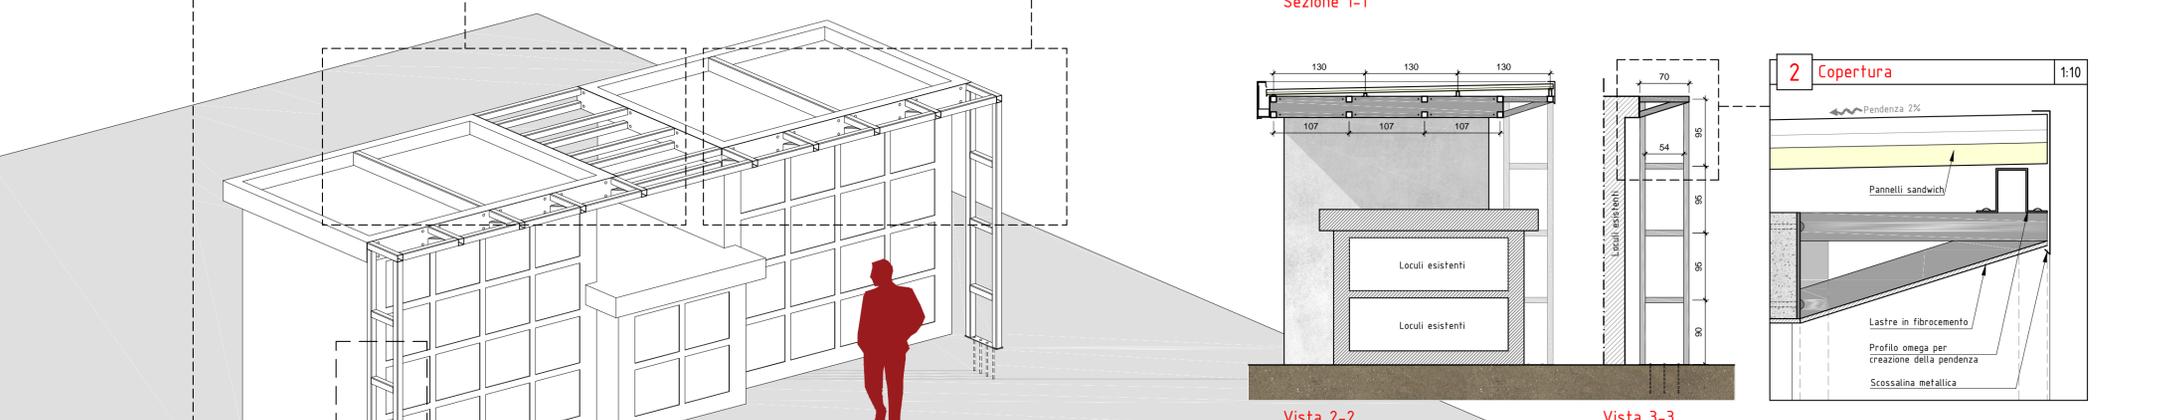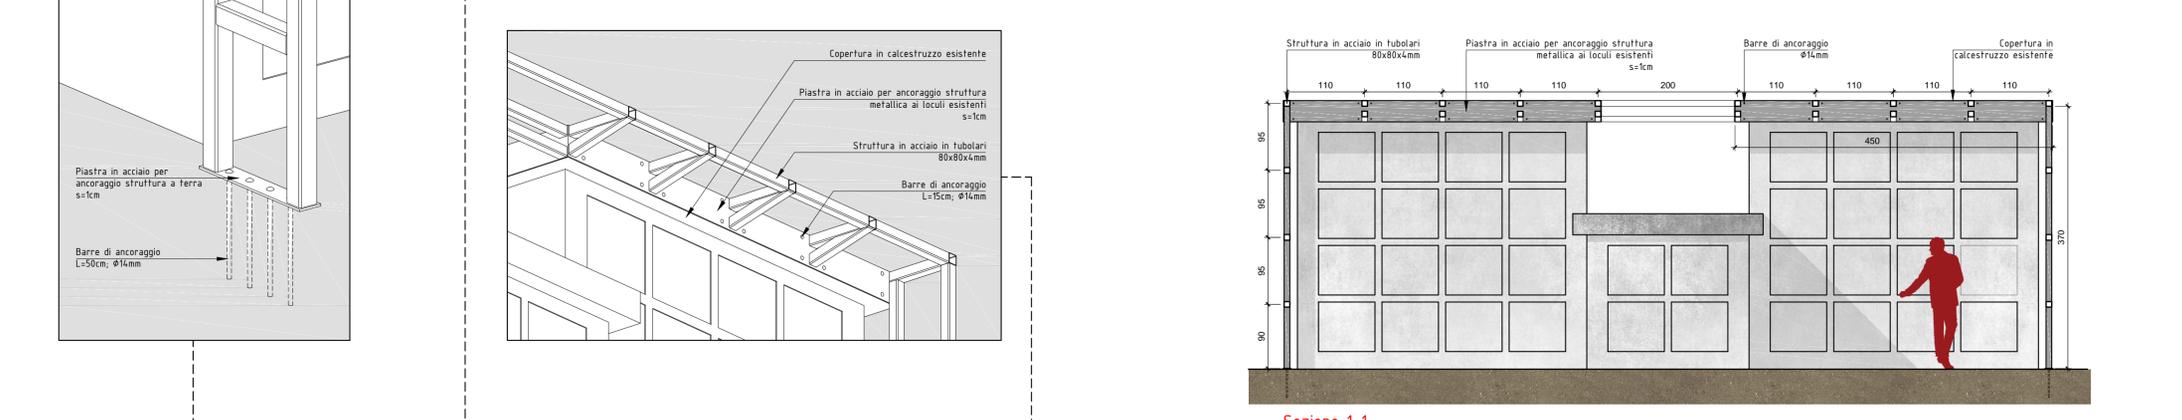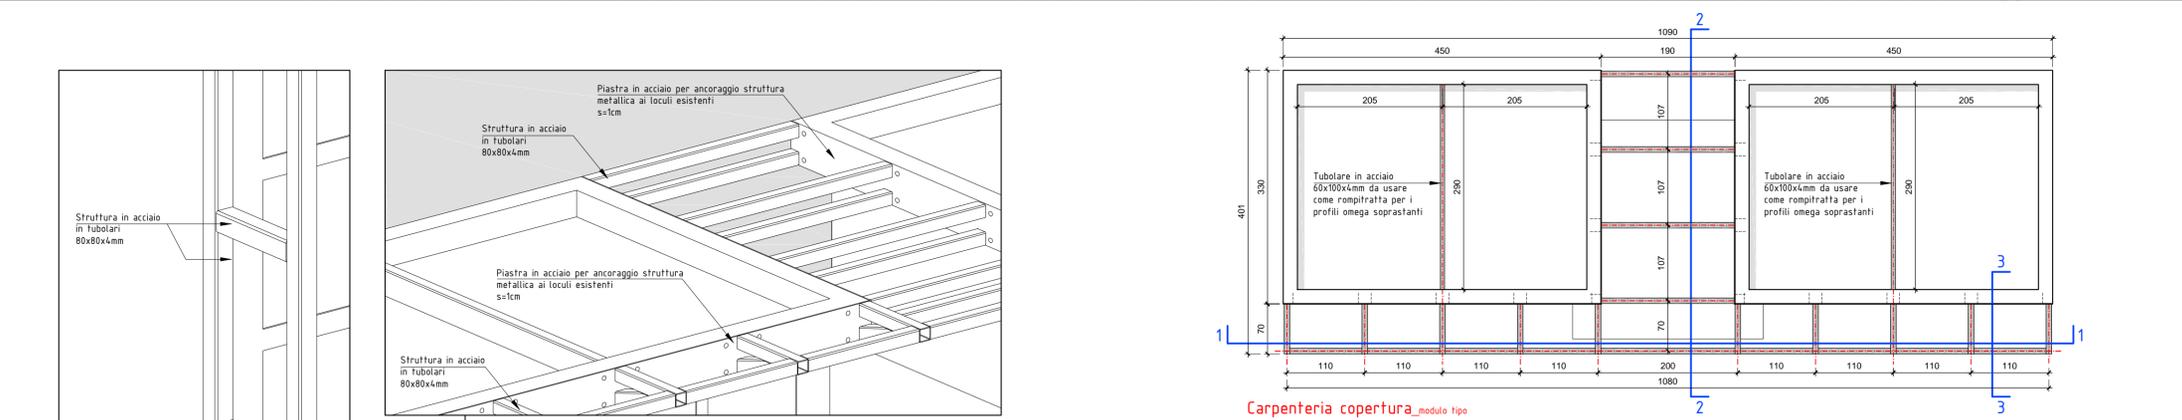

N.B. Tutte le connessioni tra tubolari e tra tubolari e piastre in acciaio, verranno eseguite mediante saldatura sino a completa compenetrazione. Per una corretta realizzazione degli elementi metallici si raccomanda un rilievo di controllo da effettuare in sito.

COMUNE DI VENAROTTA
AMPLIAMENTO CIVICO CIMITERO CAPOLUOGO ANNO 2020



LOCALIZZAZIONE INTERVENTO Comune di Venarotta Via del Castello Provincia di Ascoli Piceno		PROGETTO DEFINITIVO-ESECUTIVO (art. 23 D.Lgs. 50/2016)	
COMMITTENTE Comune di Venarotta		SERIE Esecutivo strutturale	
RESPONSABILE UNICO DEL PROCEDIMENTO Geom. Gino Santoni		TAVOLA PROGETTO - Pianta, sezioni e particolari costruttivi 8	
EMESSO PER Approvazione del progetto definitivo-esecutivo ed acquisizione dei relativi pareri		DATA Agosto 2020	
CIG Z0A2D574-39	CUP C66D2000010004	SCALA 1 : 5 0	REV 0 0 0
PROGETTISTA Arch. Matteo Cameli Ordine degli Architetti di Ascoli Piceno n.1119		FILE ES 05	
COLLABORATORI Ing. Valentina Fanesi			

MCa MATTEO CAMELI ARCHITETTO
San Benedetto del Tronto - 63074
Via Asiago, n.90
389-7945611
matteo.cameli.arch@gmail.com
matteo.cameli@archiworldpec.it