


I° Livello

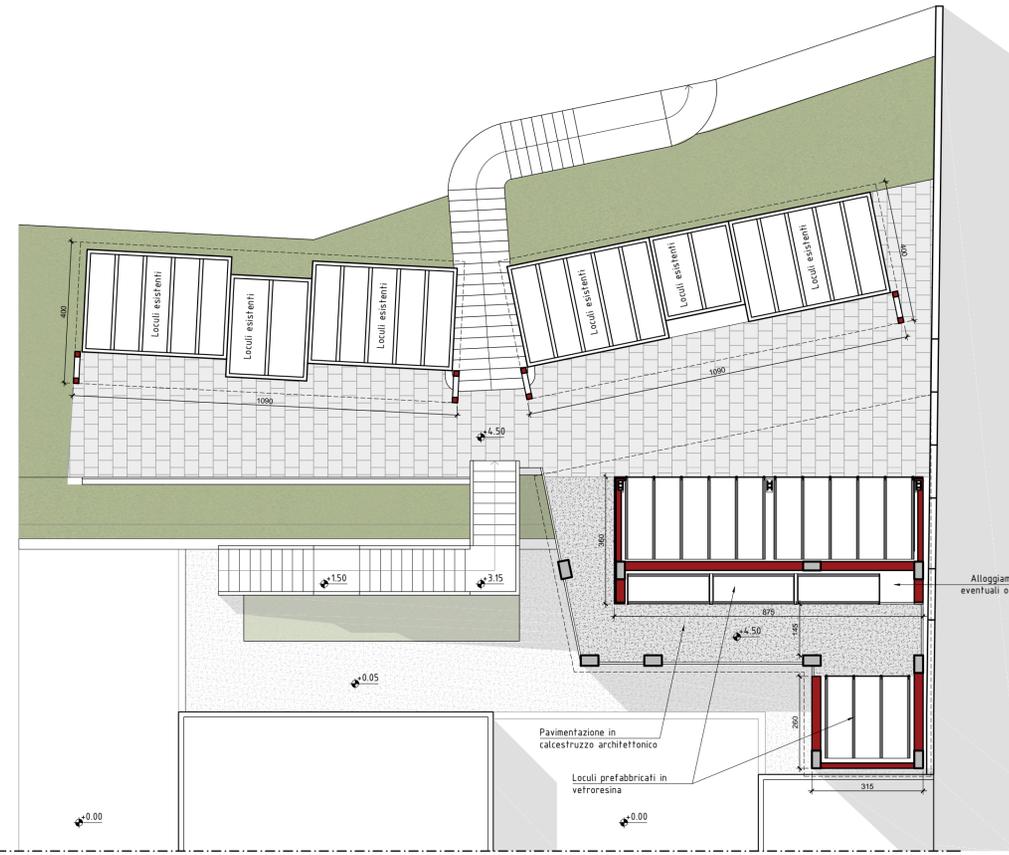


II° Livello




Copertura

DEMOLIZIONI E RIMOZIONI
 Demolizione di muro in calcestruzzo
 Rimozione di ringhiera con basamento in calcestruzzo

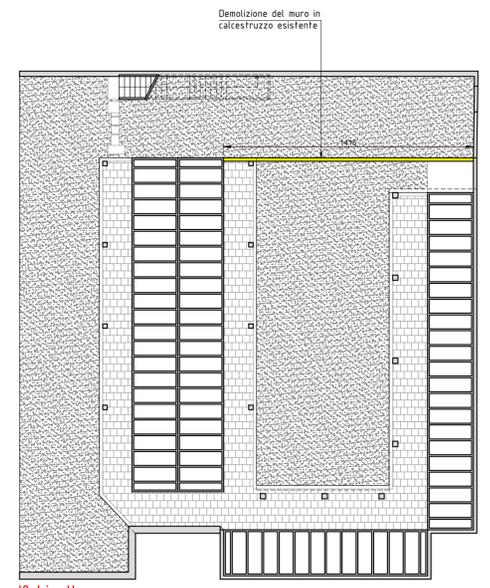


I° Livello

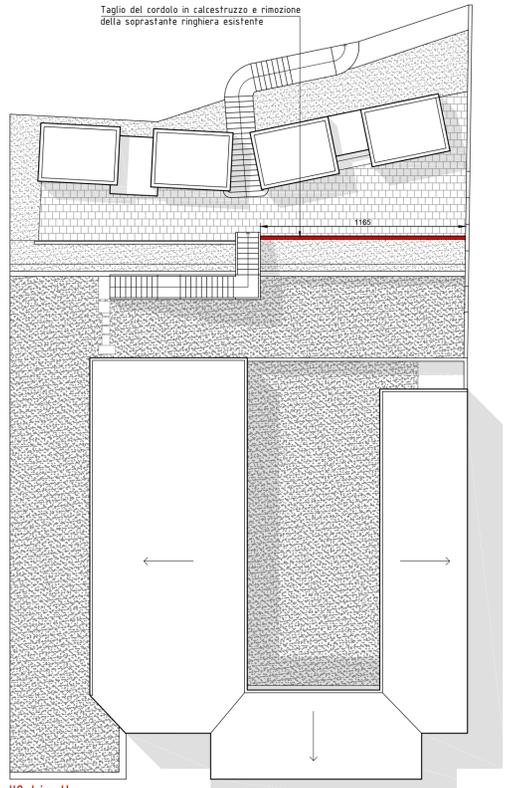

II° Livello

COMUNE DI VENAROTTA
AMPLIAMENTO CIVICO CIMITERO CAPOLUOGO ANNO 2020

A norma delle leggi che regolano i diritti d'autore questo disegno non può essere riprodotto, copiato o fornito ad altri, senza specifica autorizzazione del progettista

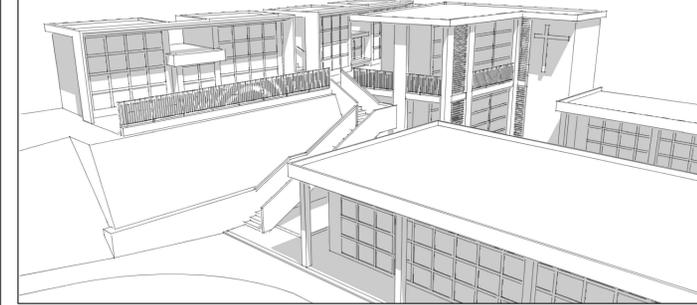

LOCALIZZAZIONE INTERVENTO
 Comune di Venarotta
 Via del Castello
 Provincia di Ascoli Piceno

COMMITTENTE
 Comune di Venarotta

RESPONSABILE UNICO DEL PROCEDIMENTO
 Geom. Gino Santoni

EMESSO PER
 Approvazione del progetto definitivo-esecutivo ed acquisizione dei relativi pareri

CIG
 Z0A2D574-39

CUP
 C66D20000010004

PROGETTO DEFINITIVO-ESECUTIVO (art. 23 D.Lgs. 50/2016)
 SERIE
 Esecutivo architettonico

TAVOLA
 PROGETTO - PIANTE **3**

DATA Agosto 2020 | **SCALA** 1:100 | **REV** 000 | **FILE** EA 03

PROGETTISTA
 Arch. Matteo Cameli
 Ordine degli Architetti di Ascoli Piceno n.1119

COLLABORATORI
 Ing. Valentina Fanesi

MCa **MATTEO CAMELI ARCHITETTO**
 San Benedetto del Tronto - 63074
 Via Asiago, n.90
 389-7945611
 matteo.cameli.arch@gmail.com
 matteo.cameli@archiworldpec.it