

Aerofotogrammetria_1:5000



Area di progetto

Stralcio P.R.G._1:2000

LEGENDA

- ZONA DI COMPLETAMENTO "B" - (Art. 32 N.T.A.)
- CENTRI E NUCLEI ABITATI "B" - (Art. 32 N.T.A.)
- ZONA DI COMPLETAMENTO "B2" - (Art. 32bis N.T.A.)
- ZONA DI ESPANSIONE "C1" - (Art. 33 N.T.A.)
- ZONA DI ESPANSIONE "C2" - (Art. 34 N.T.A.)
- ZONA DI ESPANSIONE "C3" - (Art. 34bis N.T.A.)
- ZONA VERDE PUBBLICO ATTREZZATO - (Art. 25 N.T.A.)
- ZONA VERDE DI RISPETTO - (Art. 24 N.T.A.)
- ZONA VERDE PRIVATO - (Art. 23 N.T.A.)
- ZONA PRODUTTIVA CONSORZIO INDUSTRIALIZZAZIONE - (Art. 36 N.T.A.)
- LIMITE ZONIZZAZIONE DI VARIANTE
- ZONA PRODUTTIVA CONSORZIO INDUSTRIALIZZAZIONE - (Art. 36 N.T.A.)
- ZONA DI COMPLETAMENTO "B2" - (Art. 32bis N.T.A.)
- ZONA PRODUTTIVA CONSORZIO INDUSTRIALIZZAZIONE - (Art. 36 N.T.A.)
- ZONA DI ESPANSIONE "C1" - (Art. 33 N.T.A.)
- AREA "C" DI QUALITA' DIFFUSA
- L. 431 DELL'8 AGOSTO 1985 (GALASSO)
- D.M. 31 LUGLIO 1985
- LINEA E.N.E.L.
- ZONA P.E.E.P. (157) - (Art. 35 N.T.A.)
- ZONA TURISTICO-RICETTIVA - (Art. 30 N.T.A.)
- ZONA PRODUTTIVA DI ESPANSIONE - (Art. 37 N.T.A.)
- ZONA AGRO-INDUSTRIALE - (Art. 38 N.T.A.)
- ZONA DI RISPETTO CIMITERIALE - (Art. 22 N.T.A.)
- AREA CIMITERIALE - (Art. 41 N.T.A.)
- ZONA ATTREZZATURA SCOLASTICA - (Art. 27 N.T.A.)
- ZONA PER ATTREZZATURE INTERESSE PUBBLICO - (Art. 29 N.T.A.)
- ZONA DI TUTELA CORSI D'ACQUA - (Art. 12 N.T.A.)
- ZONA DI TUTELA CRINALI - (Art. 13 N.T.A.)
- ZONA DI TUTELA CENTRI E NUCLEI STORICI - (Art. 20 N.T.A.)
- PARCHEGGIO - (Art. 28 N.T.A.)
- LIMITE DI INEDIFICABILITA'



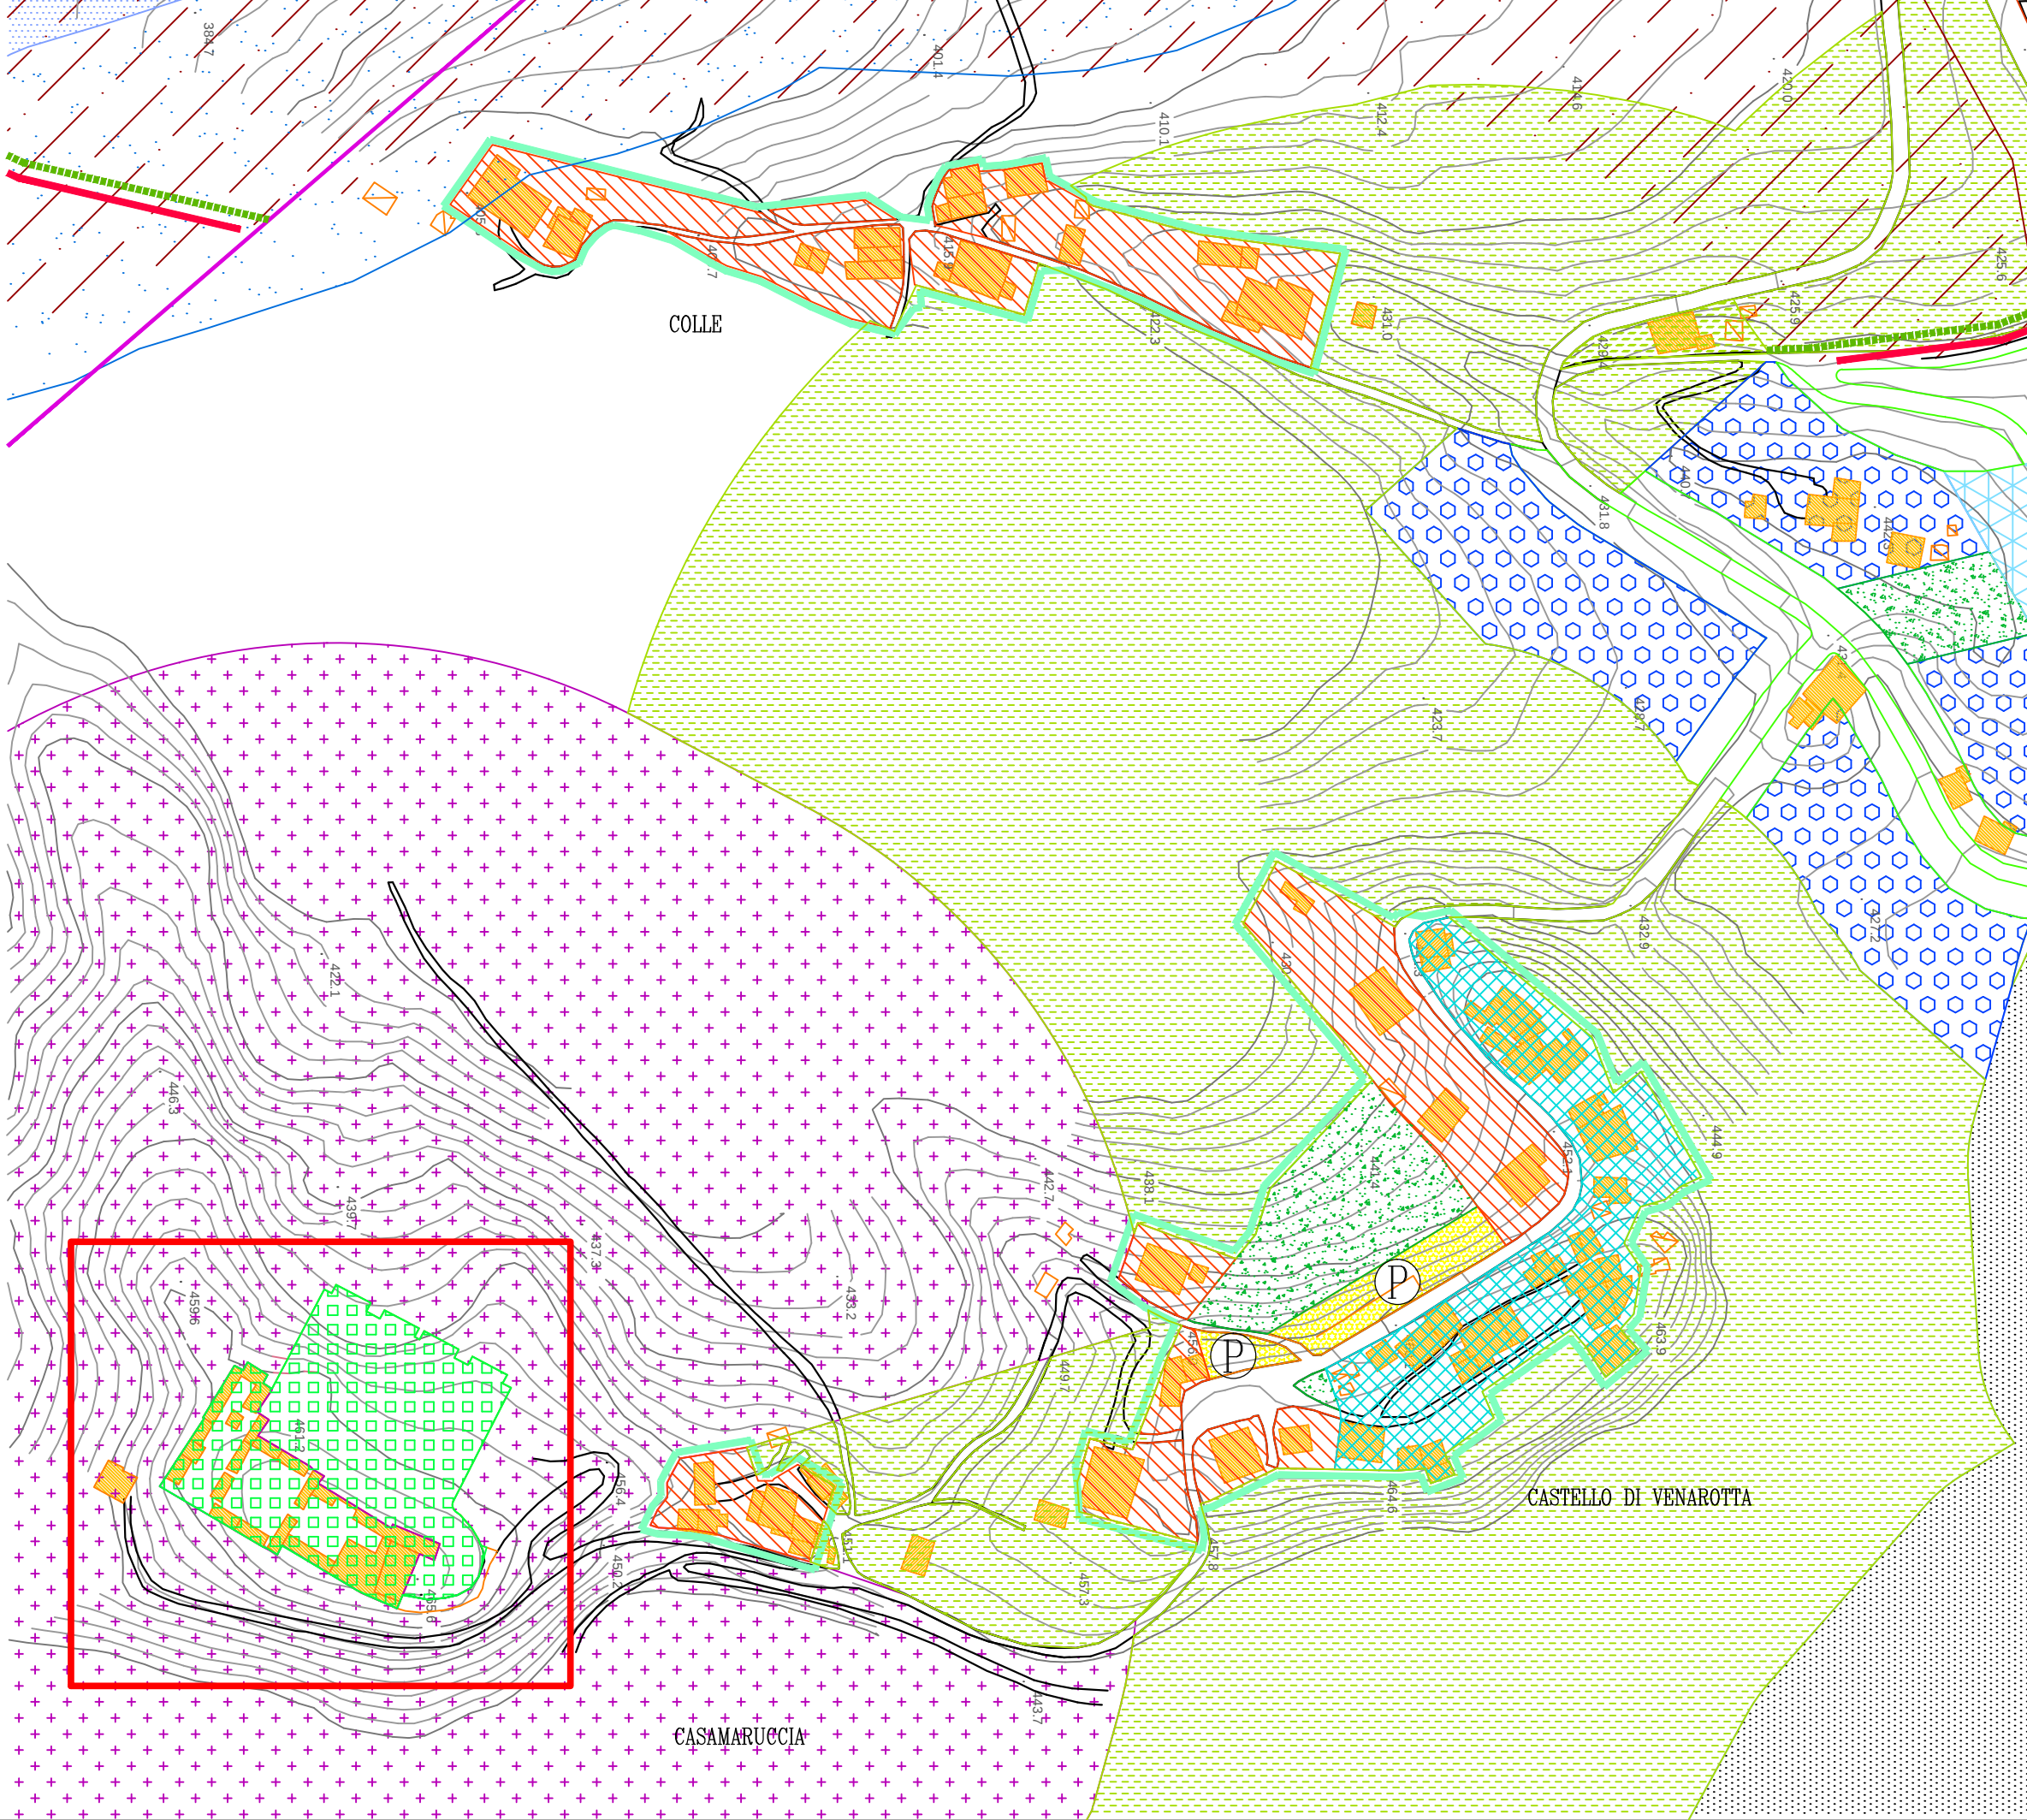



Foto aerea_inquadratura generale

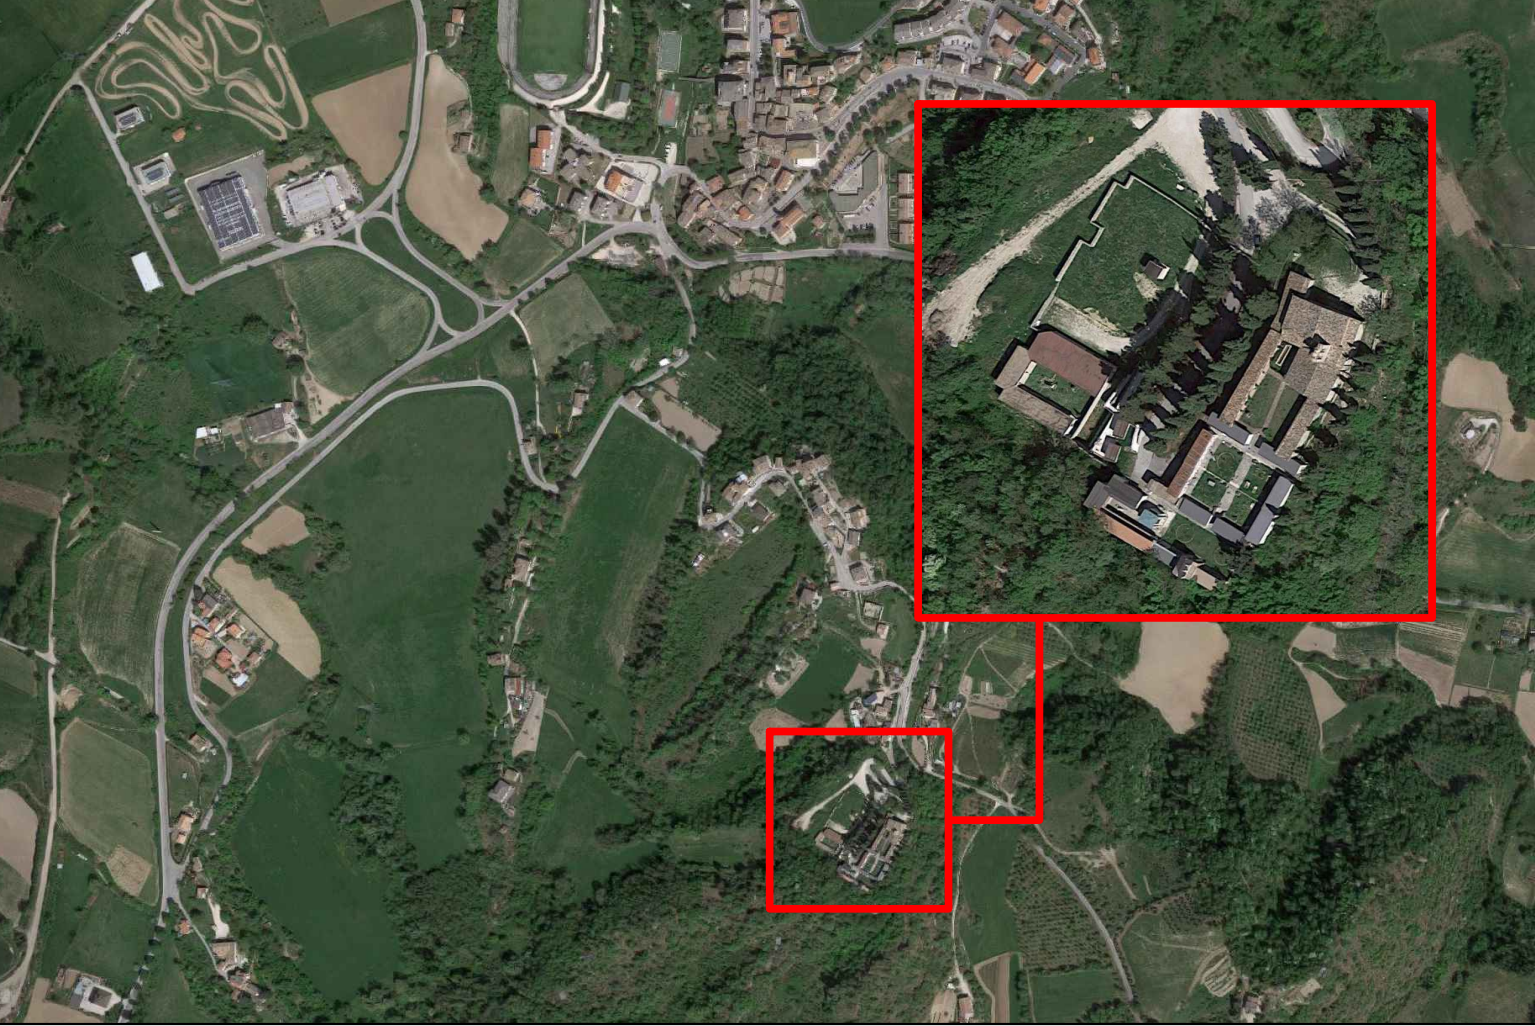


Mappa Catastale_1:2000

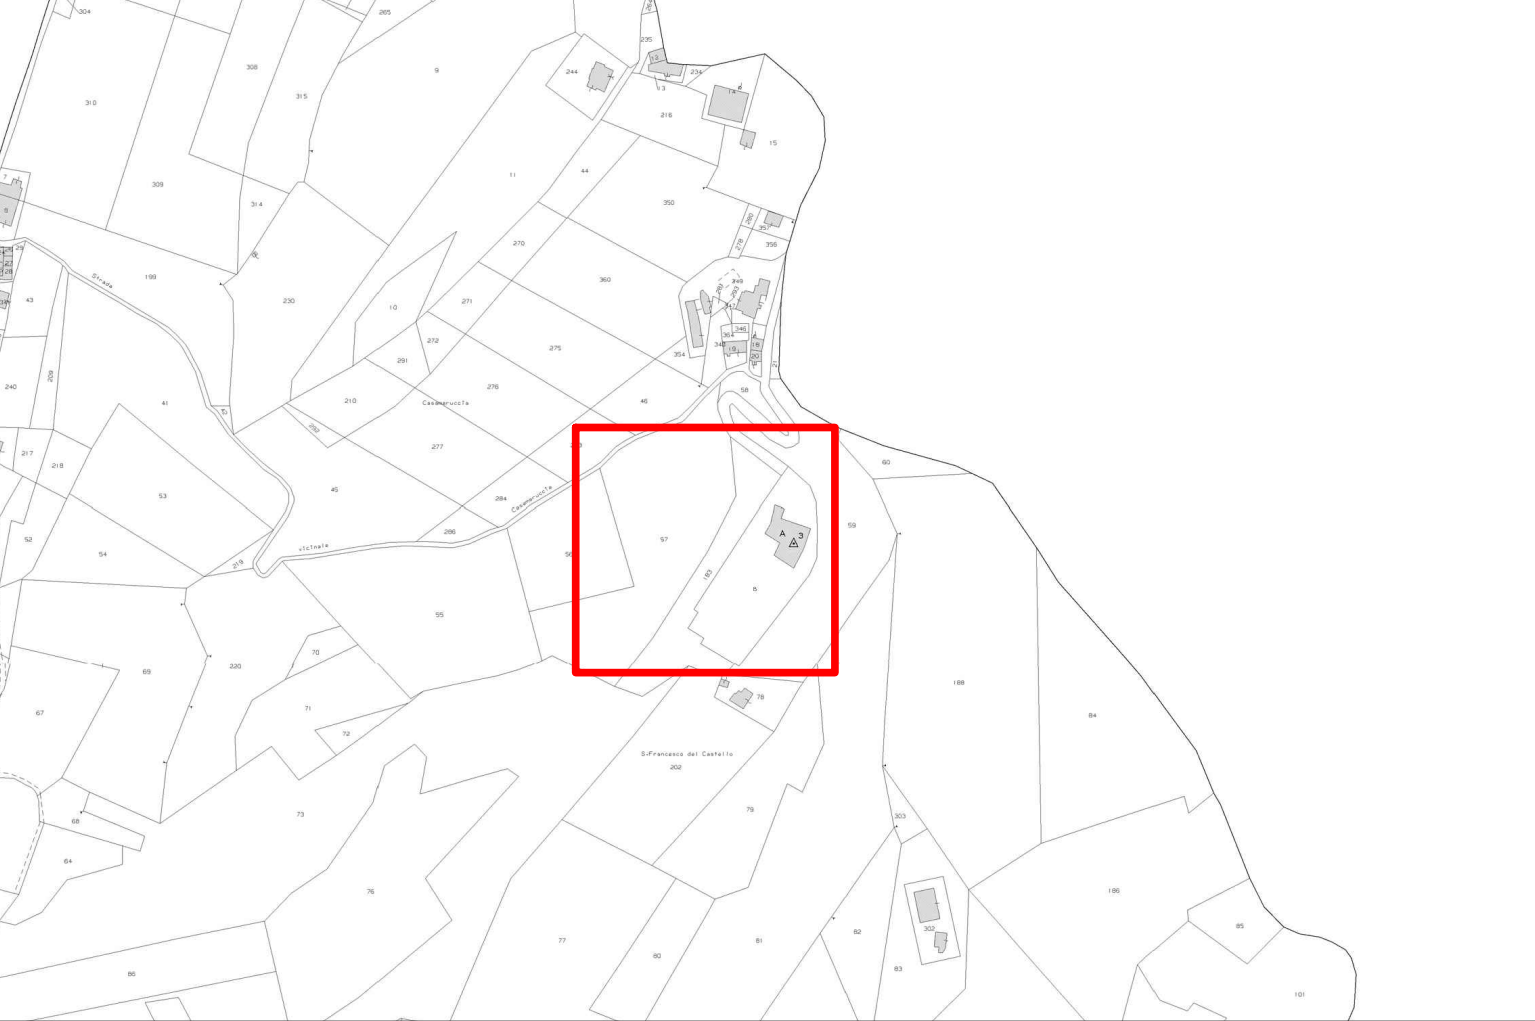


Planimetria_1:200

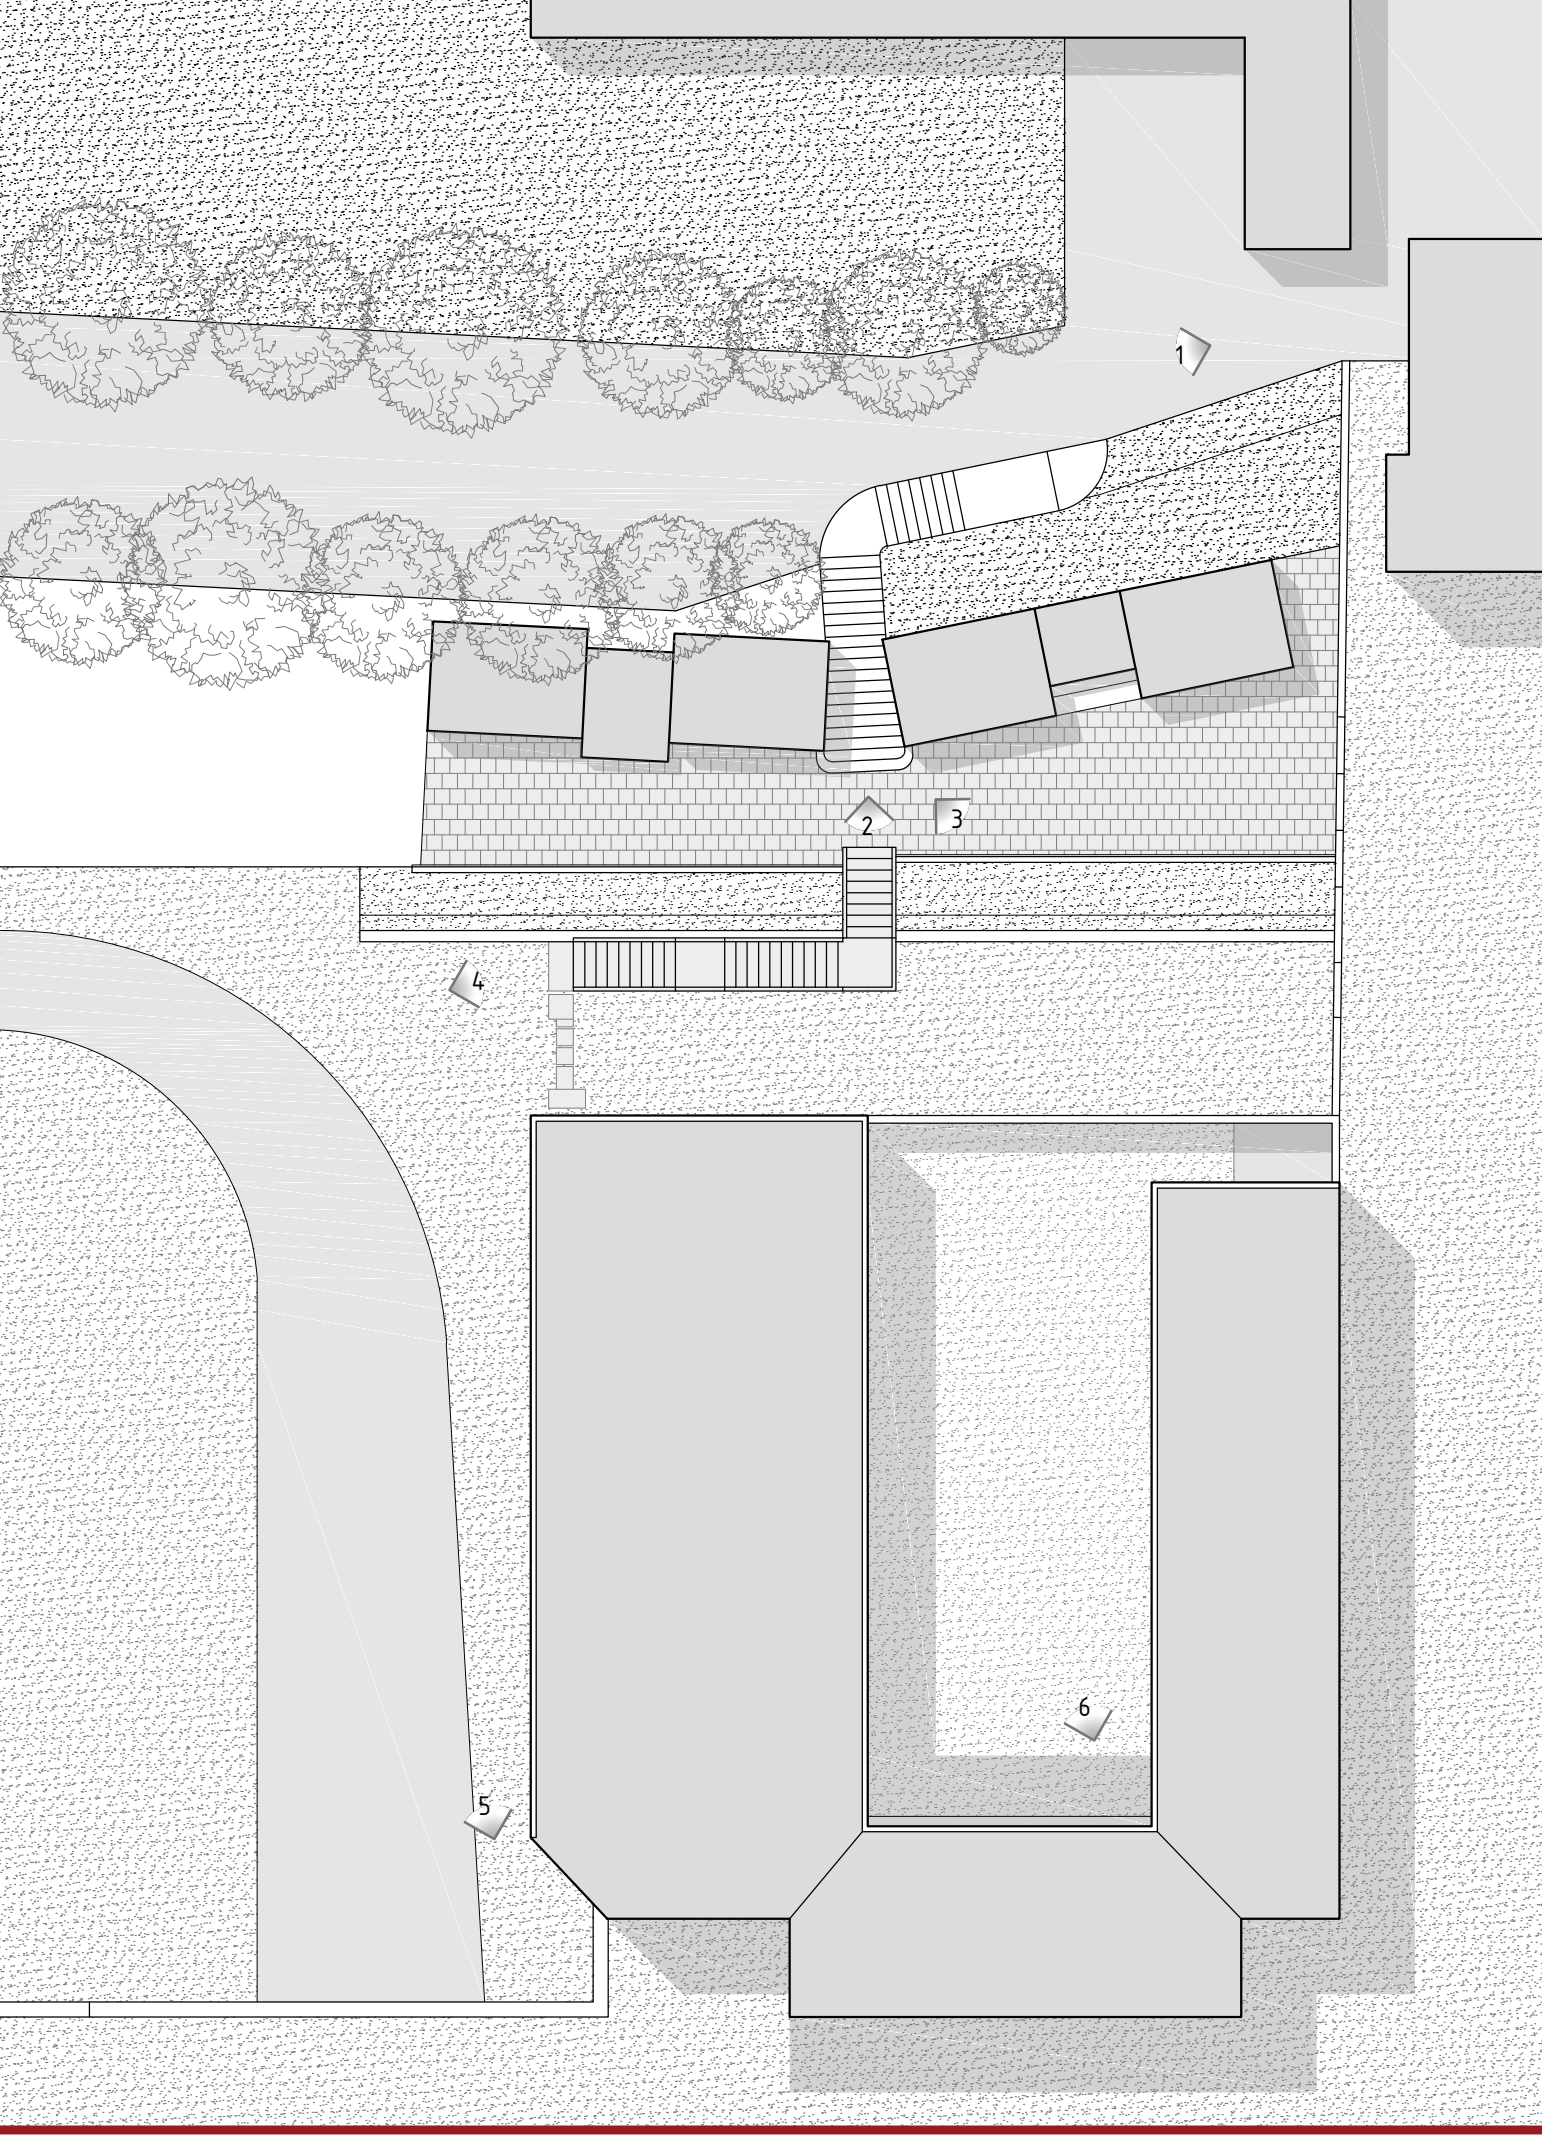

Mappa Catastale_1:1000

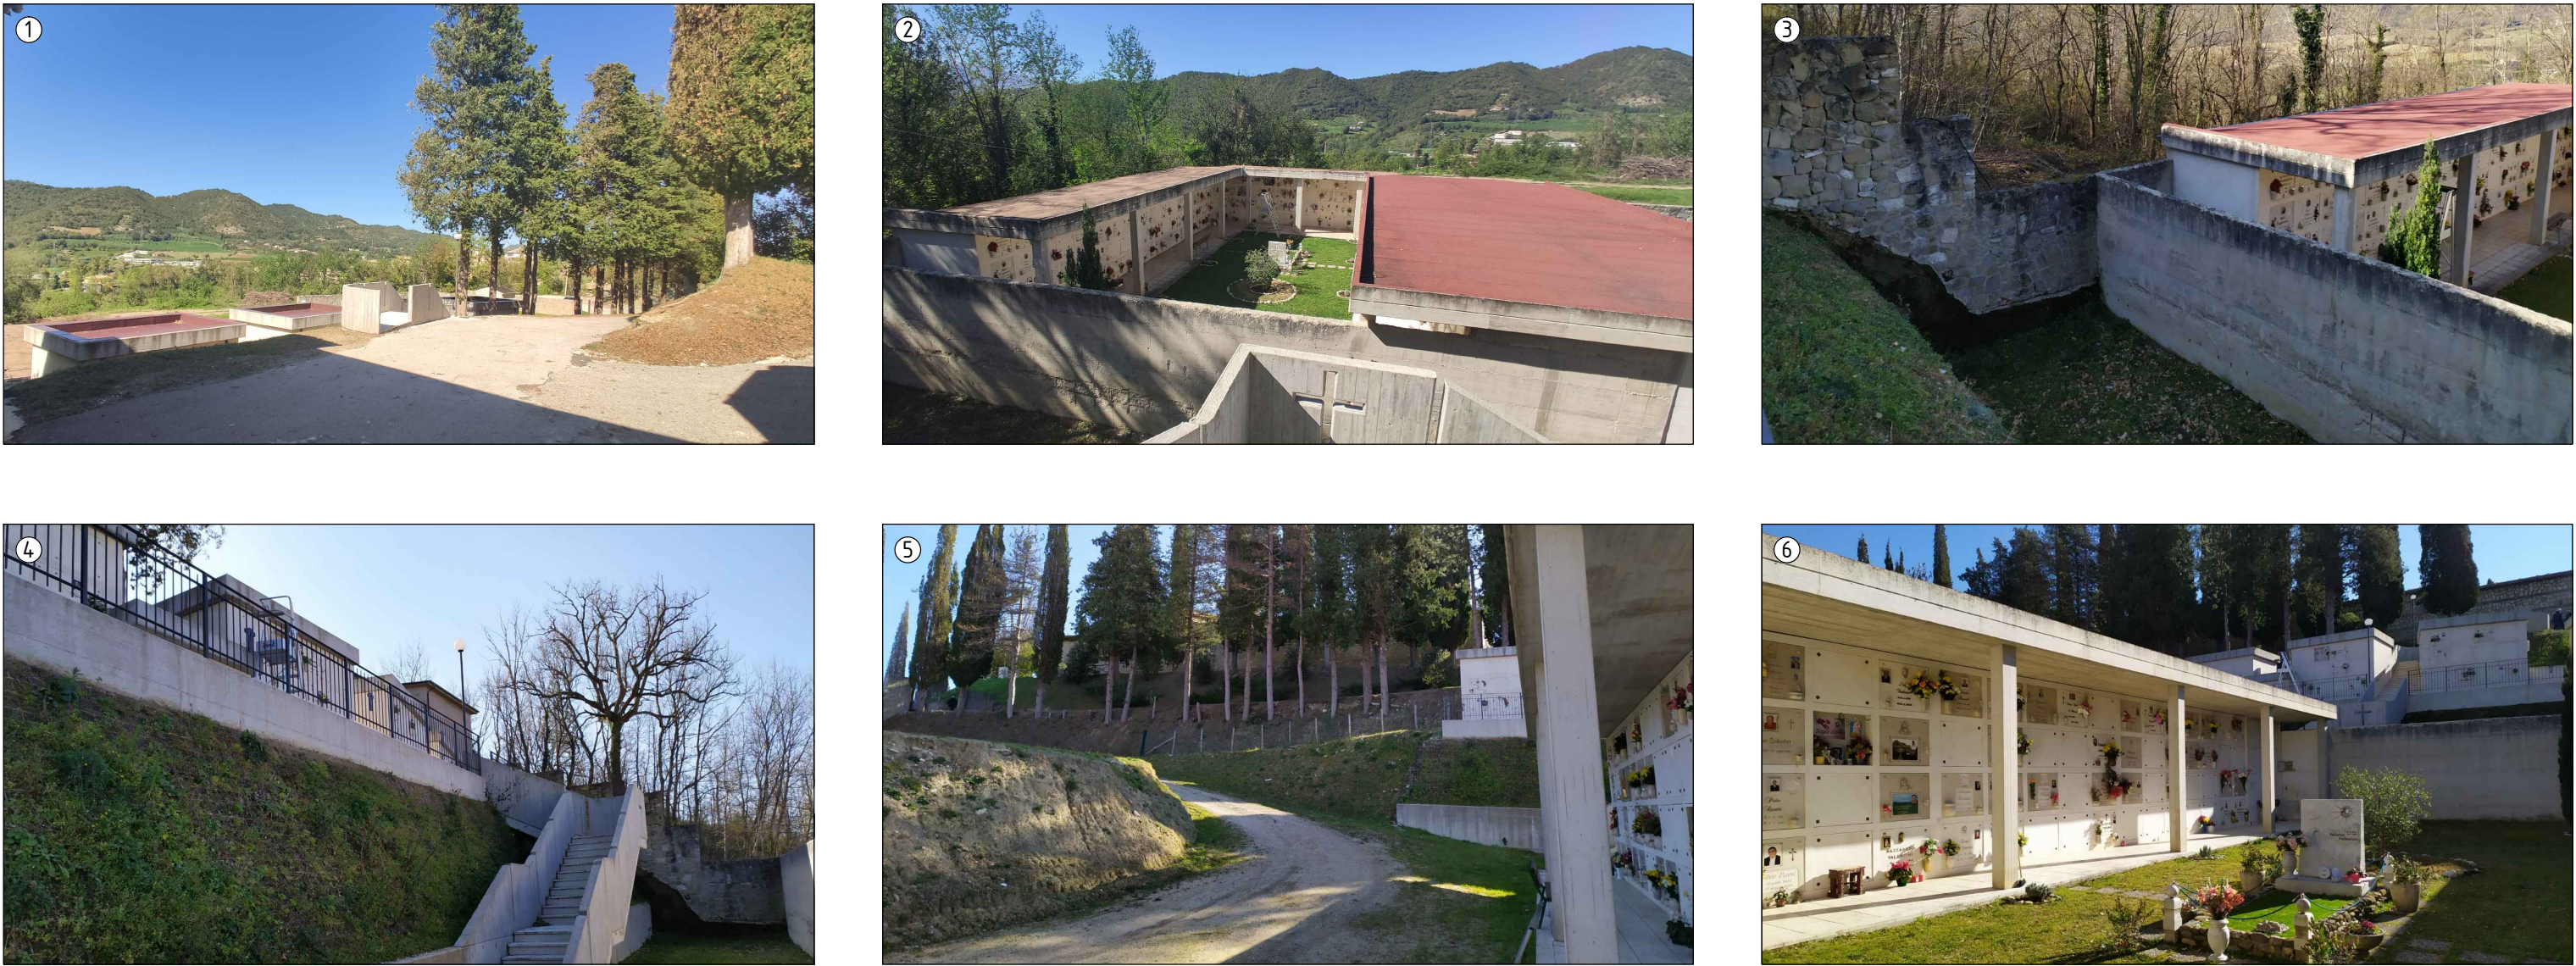

Contesto paesaggistico ed ambientale

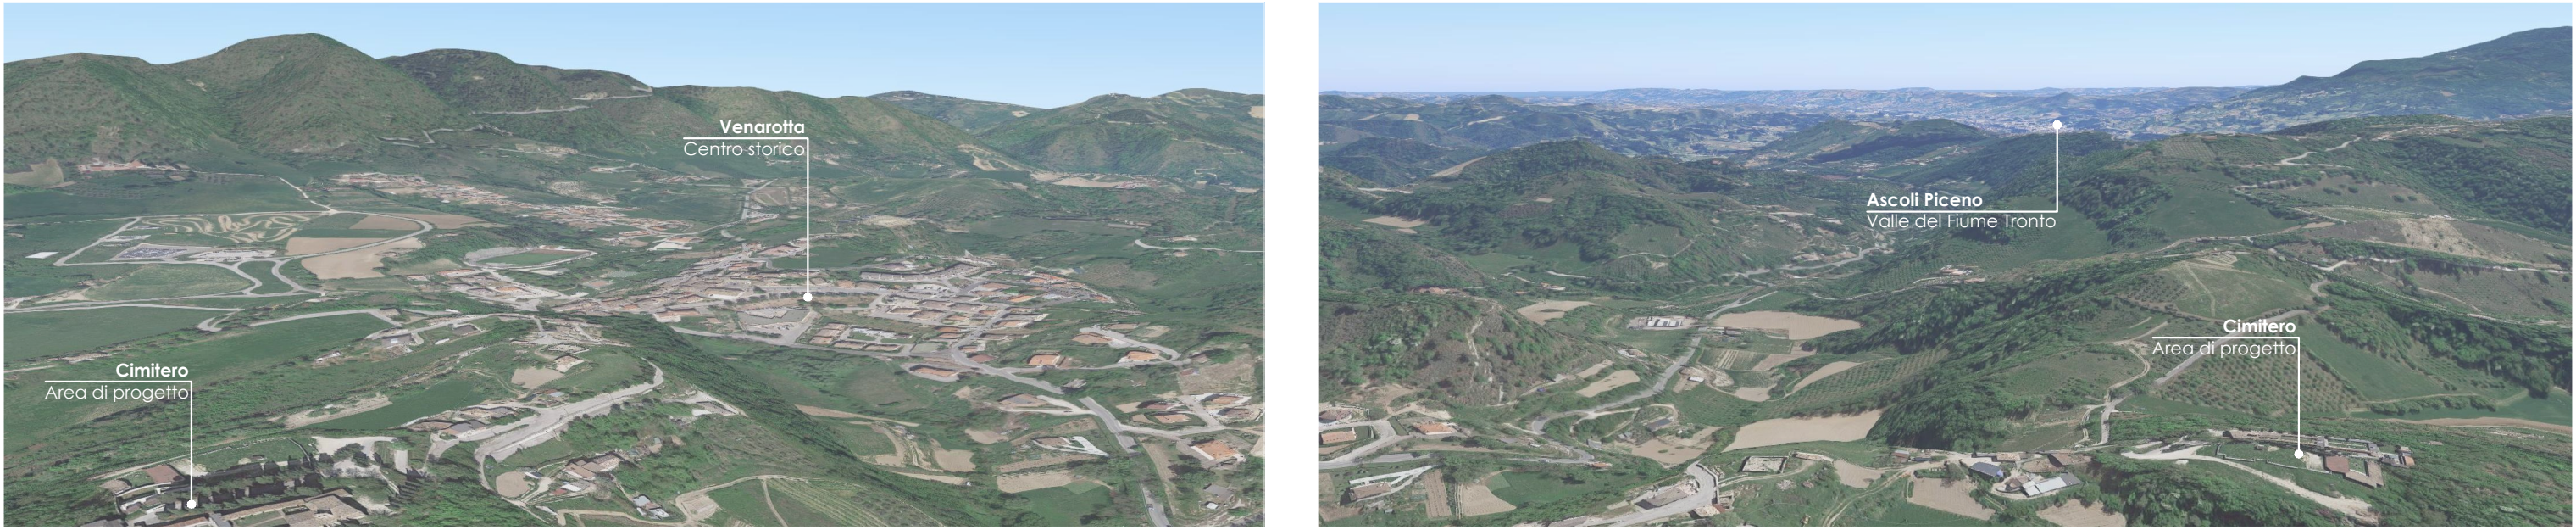

COMUNE DI VENAROTTA

AMPLIAMENTO CIVICO CIMITERO CAPOLUOGO ANNO 2020

A norma delle leggi che regolano i diritti d'autore questo disegno non può essere riprodotto, copiato o fornito ad altri, senza specifica autorizzazione del progettista

LOCALIZZAZIONE INTERVENTO
Comune di Venarotta
Via del Castello
Provincia di Ascoli Piceno

COMMITTENTE
Comune di Venarotta

RESPONSABILE UNICO DEL PROCEDIMENTO
Geom. Gino Santoni

EMESSO PER
Approvazione del progetto definitivo-esecutivo ed acquisizione dei relativi pareri

CIG
Z0A2D57439

CUP
C66D20000010004

PROGETTO DEFINITIVO-ESECUTIVO (art. 23 D.Lgs 50/2016)

SERIE
Esecutivo architettonico

TAVOLA
RILIEVO - Inquadratura e planimetrie generali

1

DATA
Agosto 2020

SCALA
Varie

REV
000

FILE
EA 01

PROGETTISTA
Arch. Matteo Cameli
Ordine degli Architetti di Ascoli Piceno n.1119

COLLABORATORI
Ing. Valentina Fanesi

MATTEO CAMELI ARCHITETTO
San Benedetto del Tronto - 63074
Via Asiago, n.90
389-7945611
matteo.cameli.arch@gmail.com
matteo.cameli@archiworldpec.it