

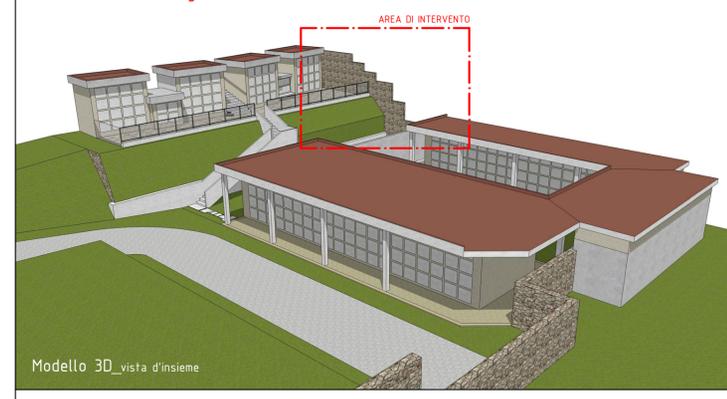
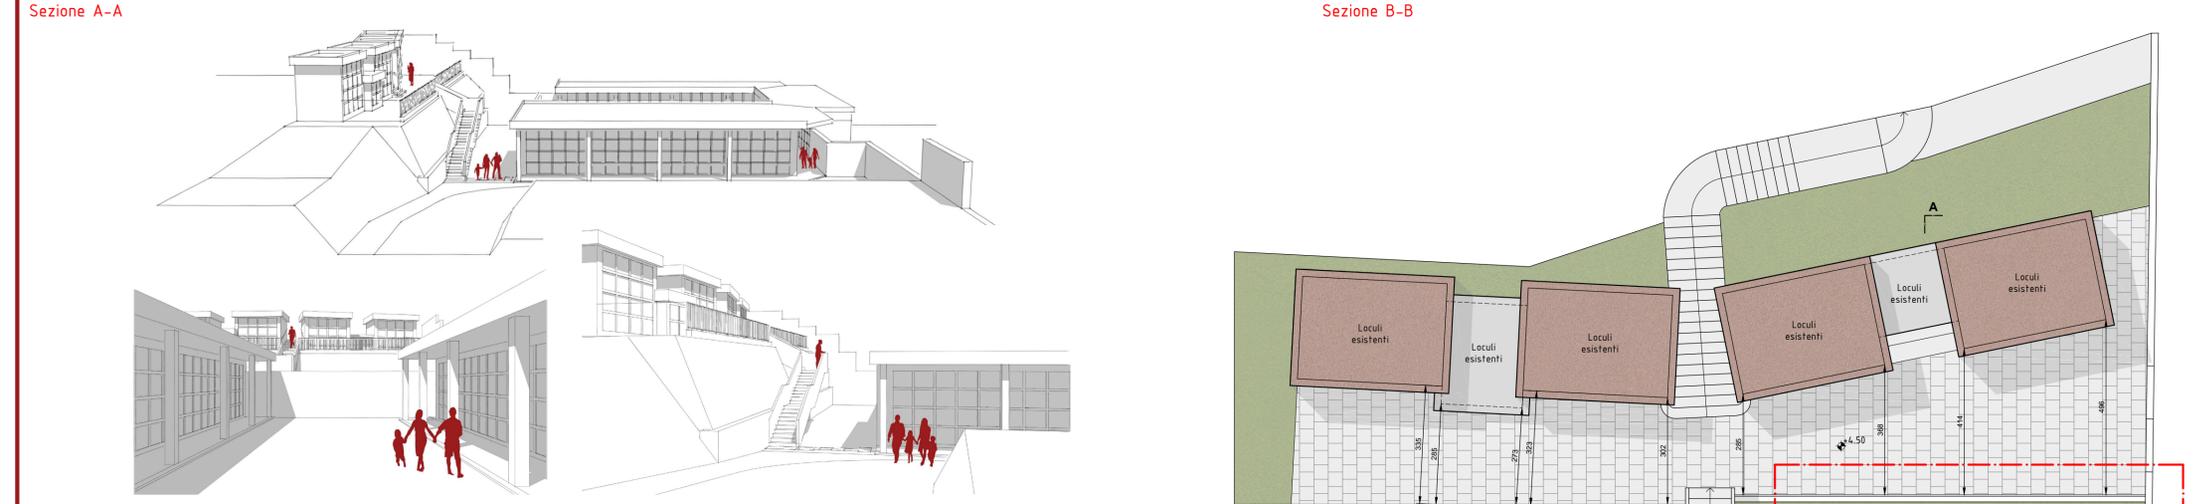



Documentazione fotografica

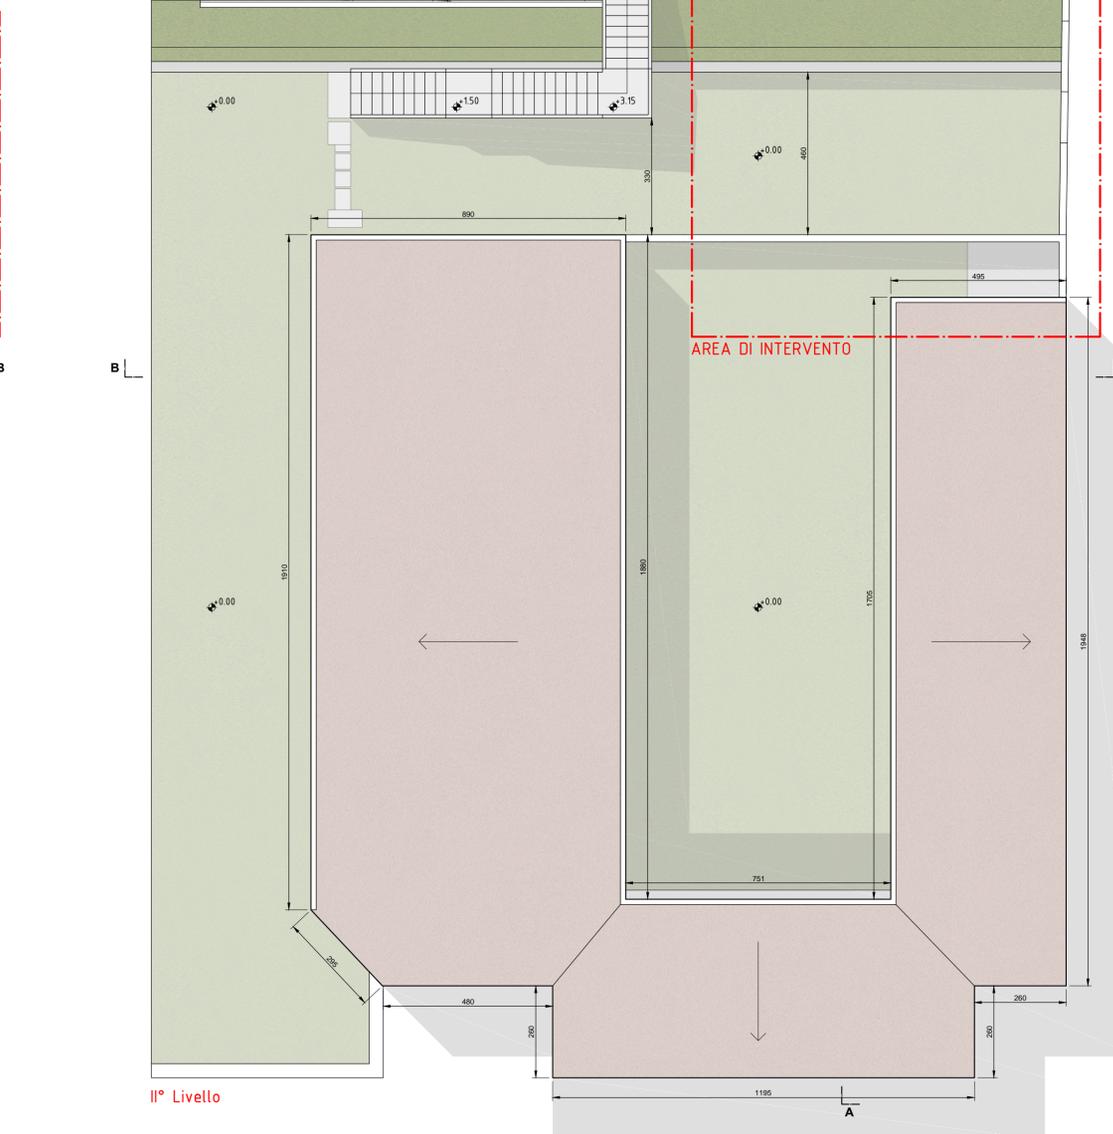

Modello 3D_vista d'insieme

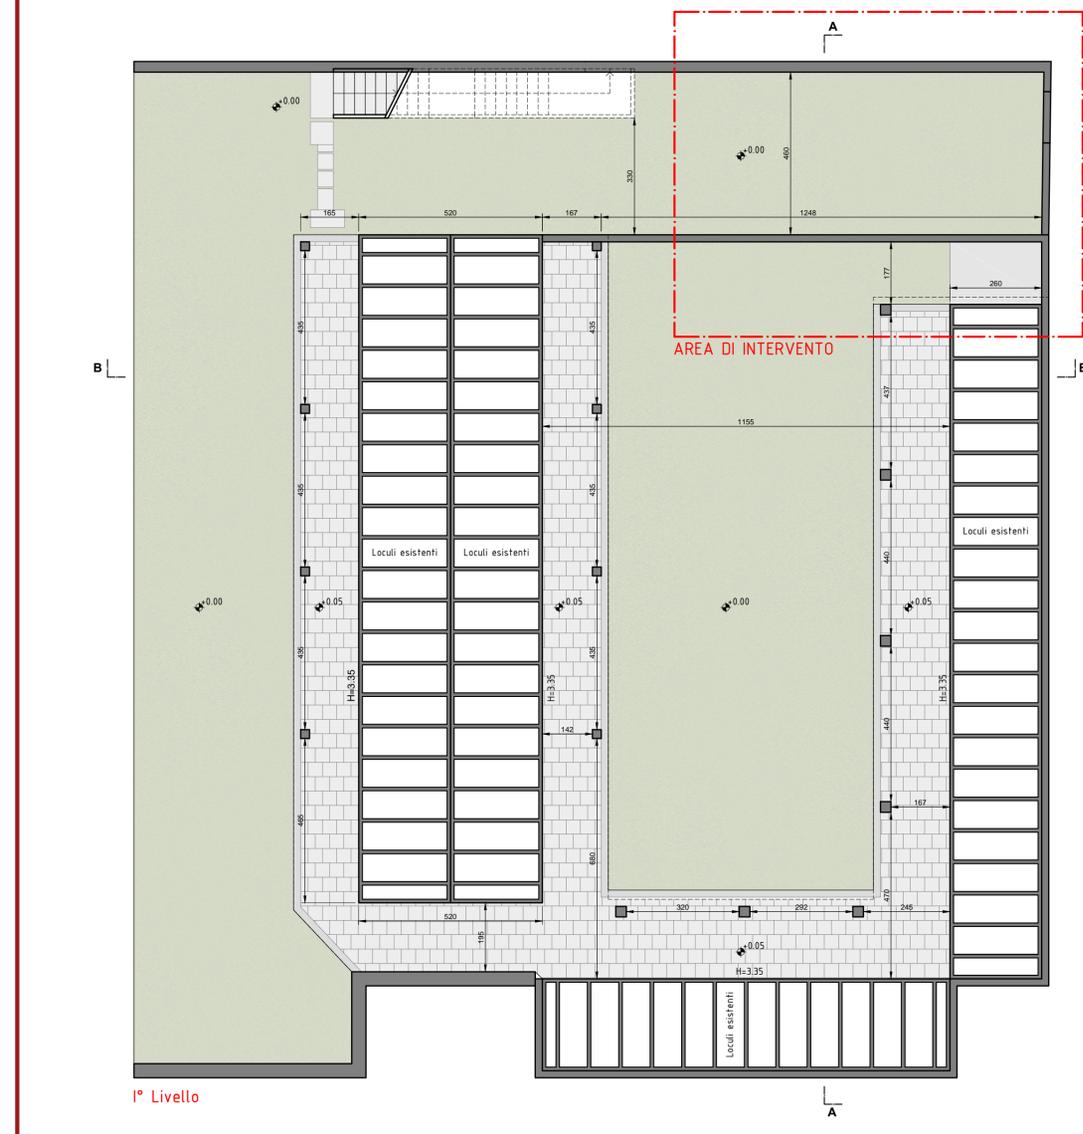

COMUNE DI VENAROTTA
 AMPLIAMENTO CIVICO CIMITERO CAPOLUOGO ANNO 2020

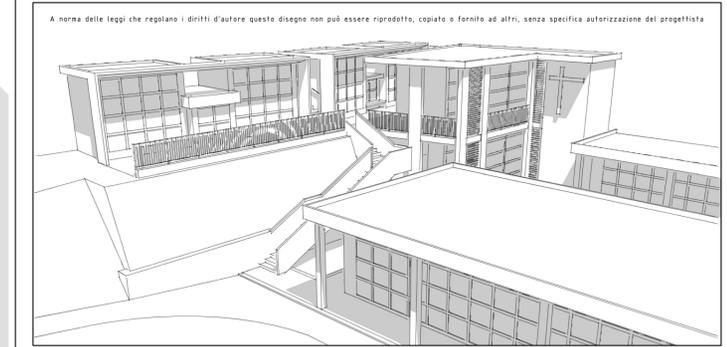

LOCALIZZAZIONE INTERVENTO Comune di Venarotta Via del Castello Provincia di Ascoli Piceno		PROGETTO DEFINITIVO-ESECUTIVO (art. 23 D.Lgs. 50/2016) SERIE Esecutivo architettonico	
COMMITTENTE Comune di Venarotta		TAVOLA RILIEVO - Piante, prospetti e sezioni 2	
RESPONSABILE UNICO DEL PROCEDIMENTO Geom. Gino Santoni		DATA Agosto 2020	SCALA 1:100
EMESSO PER Approvazione del progetto definitivo-esecutivo ed acquisizione dei relativi pareri		REV 000	FILE EA 02
CIG Z0A2D574-39	CUP C66D20000010004	PROGETTISTA Arch. Matteo Cameli Ordine degli Architetti di Ascoli Piceno n.1119	
		COLLABORATORI Ing. Valentina Fanesi	

MATTEO CAMELI ARCHITETTO
 San Benedetto del Tronto - 63074
 Via Asiago, n.90
 389-7945611
 matteo.cameli.arch@gmail.com
 matteo.cameli@archiworldpe.it