



ELABORATO PLANIMETRICO	
Compilato da: Silvi Francesco	
Iscritto all'albo: Geometri	
Prov. Ascoli	N. 587

Agenzia delle Entrate
CATASTO FABBRICATI
Ufficio Provinciale di
Ascoli


Comune di Venarotta	Protocollo n. AP0055250 del 02/08/2017
Sezione: Foglio: 18 Particella: 142	Tipo Mappale n. del
Dimostrazione grafica dei subalterni	
Scala 1 : 500	

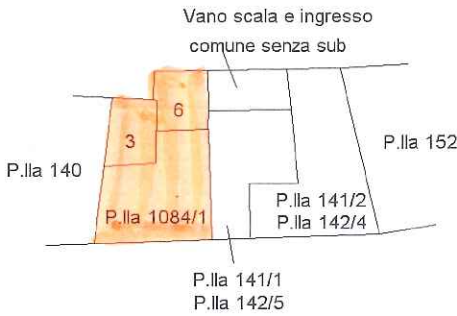


PIANO TERRA

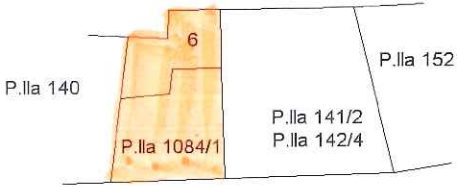

PIANO PRIMO

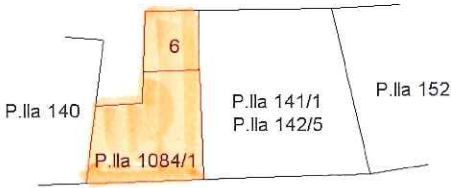

PIANO SECONDO

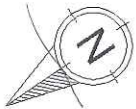

Ultima planimetria in atti

Data: 28/02/2019 - n. T123627 - Richiedente: Telematico

Totale schede: 1 - Formato di acquisizione: A4(210x297) - Formato stampa richiesto: A4(210x297) - Fattore di scala non utilizzabile

SOPRALLUOGO REPORTO SU AREA ID 7824/ COMUNICAZIONE ALTERNATIVA NUMERO 9193 del 15.12.13
del 16.03.16, Sq. P381, ESTO E



PROTEZIONE CIVILE
Presidenza del Consiglio dei Ministri
Dipartimento della Protezione Civile

SCHEDA DI 1° LIVELLO DI RILEVAMENTO DANNO, PRONTO INTERVENTO E AGIBILITÀ PER EDIFICI ORDINARI NELL'EMERGENZA POST-SISMICA

(AeDES 07/2013)



ID SCHEDA: _____

SEZIONE 1 - IDENTIFICAZIONE EDIFICIO

Provincia: ASOLI PICENO

Comune: VERANOVA

Frazione/Località:
(denominazione Istat)

1 ☒ VIA CIEPPARIANO
2 ☐ CORSO
3 ☐ VICOLO
4 ☐ PIAZZA
5 ☐ ALTRO
(Indicare contrada, località, traversa, salita, etc.)

COORDINATE ☐ piano UTM ☐ geografiche ☐ altro

Fuso (32-33-34) Datum ☐ ED50 ☐ WGS84 Nord/Lat Est/Long

IDENTIFICATIVO SOPRALLUOGO

Squadra 111382 Scheda n. 0013 Data 15 02 19

IDENTIFICATIVO EDIFICIO

Istat Reg. 111 Istat Prov. 01414 Istat Comune 01713

N° aggregato 00303 N° edificio 001

Cod. di Località Istat Tipo carta
Sez. di censimento Istat N° carta


Dati catastali Foglio 118 Allegato

Particelle 1142 110184
(10thone) (10thone)

Posizione edificio ☐ Isolato ☒ Interno ☐ D'estremità ☐ D'angolo

DENOMINAZIONE EDIFICIO O PROPRIETARIO GIORGIO GIOVANNI PIANTALUONI TERNISIA Codice Uso
1511

MAPPA DELL'AGGREGATO STRUTTURALE CON IDENTIFICAZIONE DELL'EDIFICIO

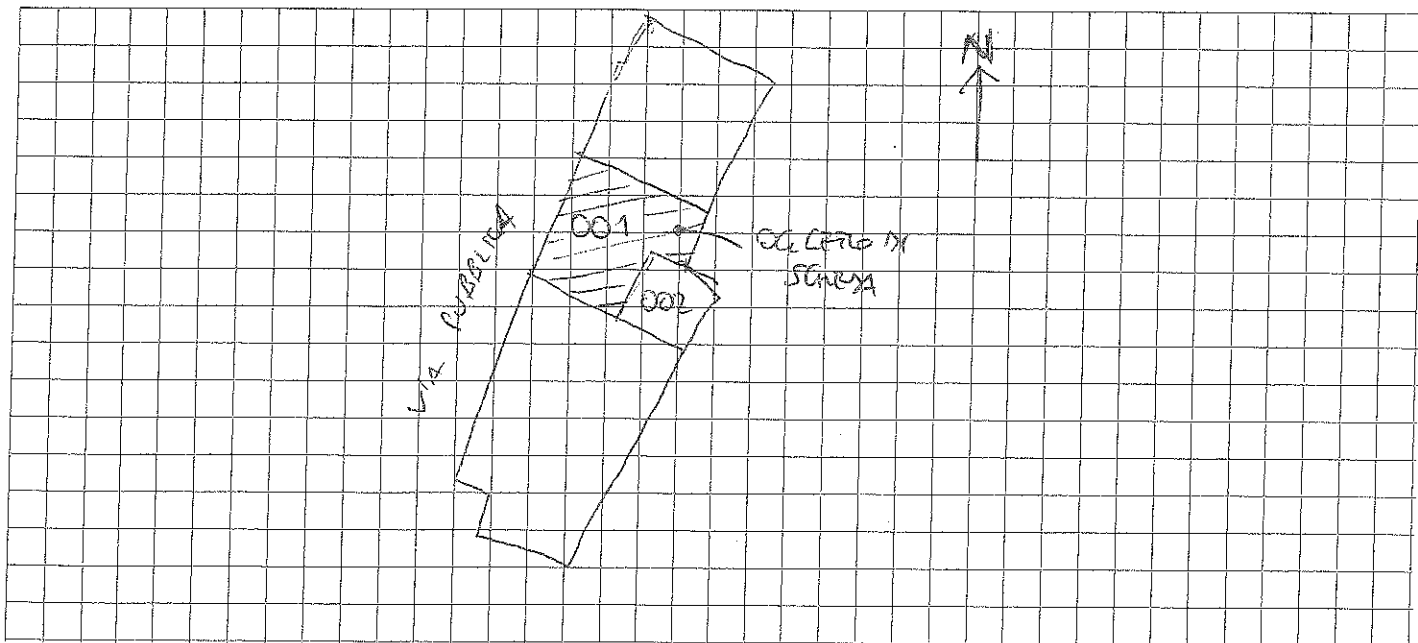

SEZIONE 2 - DESCRIZIONE EDIFICIO

Dati metrici				Età (max 2)		Uso - esposizione		
N° Piani totali con interrati	Altezza media di piano [m]	Superficie media di piano [m²]		Costr. e ristr.	Uso	N° unità d'uso	Utilizzazione	Occupanti
1 ☐ 2 ☐ 3 ☒ 4 ☐ 5 ☐ 6 ☐ 7 ☐ 8 ☐	1 ☐ < 2.50 2 ☒ 2.50 ÷ 3.49 3 ☐ 3.50 ÷ 5.00 4 ☐ > 5.00	A ☐ < 50 B ☒ 50 ÷ 69 C ☐ 70 ÷ 99 D ☐ 100 ÷ 129 E ☐ 130 ÷ 169 F ☐ 170 ÷ 229 G ☐ 230 ÷ 299 H ☐ 300 ÷ 399	I ☐ 400 ÷ 499 L ☐ 500 ÷ 649 M ☐ 650 ÷ 899 N ☐ 900 ÷ 1199 O ☐ 1200 ÷ 1599 P ☐ 1600 ÷ 2199 Q ☐ 2200 ÷ 3000 R ☐ > 3000	1 ☒ < 1919 2 ☐ 19 ÷ 45 3 ☐ 46 ÷ 61 4 ☐ 62 ÷ 71 5 ☐ 72 ÷ 75 6 ☐ 76 ÷ 81 7 ☐ 82 ÷ 86 8 ☐ 87 ÷ 91 9 ☐ 92 ÷ 96 10 ☐ 97 ÷ 01 11 ☐ 02 ÷ 08 12 ☐ 09 ÷ 11 13 ☐ > 2011	A ☒ Abitativo B ☐ Produttivo C ☐ Commercio D ☐ Uffici E ☐ Serv. Pubbl. F ☒ Deposito G ☐ Strategico H ☐ Turist-ricett.	<u>11</u> <u>11</u> <u>11</u> <u>11</u> <u>11</u> <u>11</u> <u>11</u> <u>11</u> <u>11</u> <u>11</u> <u>11</u> <u>11</u> <u>11</u>	A ☒ > 65% B ☐ 30 ÷ 65% C ☐ < 30% D ☐ Non utilizz. E ☐ In costruz. F ☐ Non finito G ☐ Abbandon.	<u>11</u> <u>11</u> <u>11</u> <u>11</u> <u>11</u> <u>11</u> <u>11</u> <u>11</u> <u>11</u> <u>11</u> <u>11</u> <u>11</u> <u>11</u>
Piani interrati A ☒ 0 C ☐ 2 B ☐ 1 D ☐ ≥ 3				Proprietà A ☐ Pubblica B ☒ Privata <u>11</u> <u>11</u> % <u>11</u> <u>11</u> %				

SOPRALLUOGO AVVENUTO SU AREA ID 7824 | COMUNICAZIONE REGIONALE (art. 9793 del 15.07.18)
del 16.08.16, sq. 1381, ESITO E



PROTEZIONE CIVILE
Presidenza del Consiglio dei Ministri
Dipartimento della Protezione Civile

SCHEDA DI 1° LIVELLO DI RILEVAMENTO DANNO, PRONTO INTERVENTO E AGIBILITÀ PER EDIFICI ORDINARI NELL'EMERGENZA POST-SISMICA

(AeDES 07/2013)



ID SCHEDA: _____

SEZIONE 1 - IDENTIFICAZIONE EDIFICIO

Provincia: ASCOLI PICENO

Comune: VERNATELLA

Frazione/Località:
(denominazione Istat)

1 ☒ VIA CECILIARLANDO
2 ☐ CORSO
3 ☐ VICOLO
4 ☐ PIAZZA
5 ☐ ALTRO
(Indicare contrada, località, traversa, salita, etc.)

COORDINATE ☐ plane UTM ☐ geografiche ☐ altro

Fuso	Datum	Nord/Lat
(32-33-34)	☐ ED50	
	☐ WGS84	Est/Long

DENOMINAZIONE EDIFICIO O PROPRIETARIO GILIO RICCI GILIO IVANNI
PIANTALONI TIERESA

IDENTIFICATIVO SOPRALLUOGO
Squadra PR3382 Scheda n. 0104 Data 21/02/19

IDENTIFICATIVO EDIFICIO
Istat Reg. 111 Istat Prov. 0944 Istat Comune 0713


N° aggregato 00181031 N° edificio 002

Cod. di Località Istat 111 Tipo carta
Sez. di censimento Istat 111 N° carta

Dati catastali Foglio 118 Allegato 11
Particelle 1142 10184
(100 mq) (200 mq)

Posizione edificio ☐ Isolato ☒ Interno ☐ D'estremità ☐ D'angolo

MAPPA DELL'AGGREGATO STRUTTURALE CON IDENTIFICAZIONE DELL'EDIFICIO

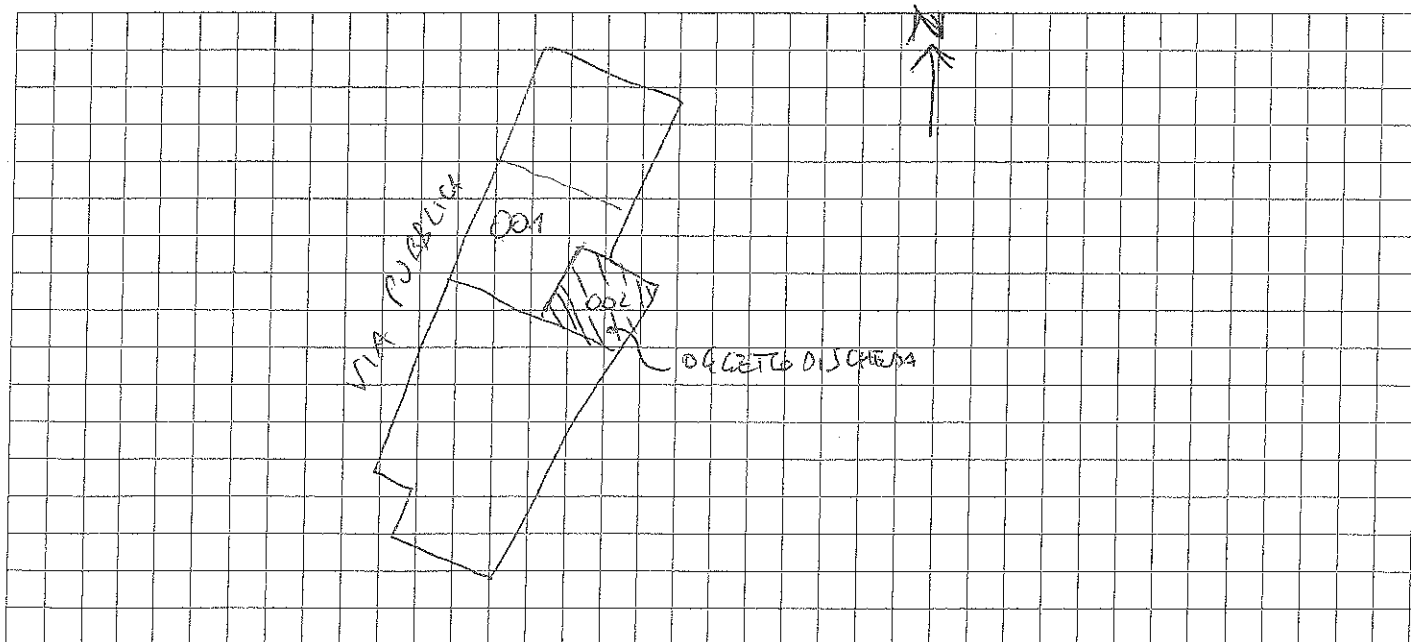

SEZIONE 2 - DESCRIZIONE EDIFICIO

Dati metrici				Età (max 2)		Uso - esposizione			
N° Piani totali con interrati	Altezza media di piano [m]	Superficie media di piano [m²]		Costr. e ristr.		Uso	N° unità d'uso	Utilizzazione	Occupanti
☐ 1 ☐ 9	1 ☐ < 2.50	A ☒ < 50	I ☐ 400 ÷ 499	1 ☒ < 1919		A ☒ Abitativo	<u>1</u>	A ☒ > 65%	<u>1</u>
☐ 2 ☐ 10	2 ☒ 2.50 ÷ 3.49	B ☐ 50 ÷ 69	L ☐ 500 ÷ 649	2 ☐ 19 ÷ 45		B ☐ Produttivo		B ☐ 30 ÷ 65%	
☒ 3 ☐ 11	3 ☐ 3.50 ÷ 5.00	C ☐ 70 ÷ 99	M ☐ 650 ÷ 899	3 ☐ 46 ÷ 61		C ☐ Commercio		C ☐ < 30%	
☐ 4 ☐ 12	4 ☐ > 5.00	D ☐ 100 ÷ 129	N ☐ 900 ÷ 1199	4 ☐ 62 ÷ 71		D ☐ Uffici		D ☐ Non utilizz.	
☐ 5 ☐ > 12		E ☐ 130 ÷ 169	O ☐ 1200 ÷ 1599	5 ☐ 72 ÷ 75		E ☐ Serv. Pubbl.		E ☐ In costruz.	
☐ 6		F ☐ 170 ÷ 229	P ☐ 1600 ÷ 2199	6 ☐ 76 ÷ 81		F ☐ Deposito		F ☐ Non finito	
☐ 7	Piani interrati	G ☐ 230 ÷ 299	Q ☐ 2200 ÷ 3000	7 ☐ 82 ÷ 86		G ☐ Strategico		G ☐ Abbandon.	
☐ 8	A ☒ 0 C ☐ 2	H ☐ 300 ÷ 399	R ☐ > 3000	8 ☐ 87 ÷ 91		H ☐ Turist-ricett.			
	B ☐ 1 D ☐ ≥ 3			9 ☐ 92 ÷ 96					
				10 ☐ 97 ÷ 01					
				11 ☐ 02 ÷ 08					
				12 ☐ 09 ÷ 11					
				13 ☐ > 2011					
						Proprietà			
						A ☐ Pubblica	B ☒ Privata		
							<u>100</u> %	<u>100</u> %	