



COMUNE DI VENAROTTA

PROVINCIA DI ASCOLI PICENO

LAVORI DI ADEGUAMENTO ANTINCENDIO E MESSA IN SICUREZZA DEL CENTRO DI RISTORO (GAZEBO) "E.ORSINI"

PROGETTO ESECUTIVO

COMMITTENTE:

COMUNE DI VENAROTTA

Via Euse Nardi n. 39, Venarotta (AP)

IL RESPONSABILE DEL PROCEDIMENTO:

Geom. Gino Sansoni

Ufficio Tecnico Comune di Venarotta

PROGETTISTA:

Ing. FRANCESCA CERIONI

Via Manzoni, 27

63083 Appignano del Tronto

francescacerioni.ap@gmail.com

IMPRESA:

TITOLO ELABORATO:

FASCICOLO ELABORATI GRAFICI

APPROVATO:

DATA 1° EMISSIONE:

Ottobre 2019

VERIFICATO:

COMMESSA:


PRODOTTO:

FILE:

SCALA:

CODICE IDENTIFICAZIONE TAVOLA:


4					
3					
2					
1					
REV.	DESCRIZIONE	DATA	REDATTO	VERIFICATO	APPROVATO

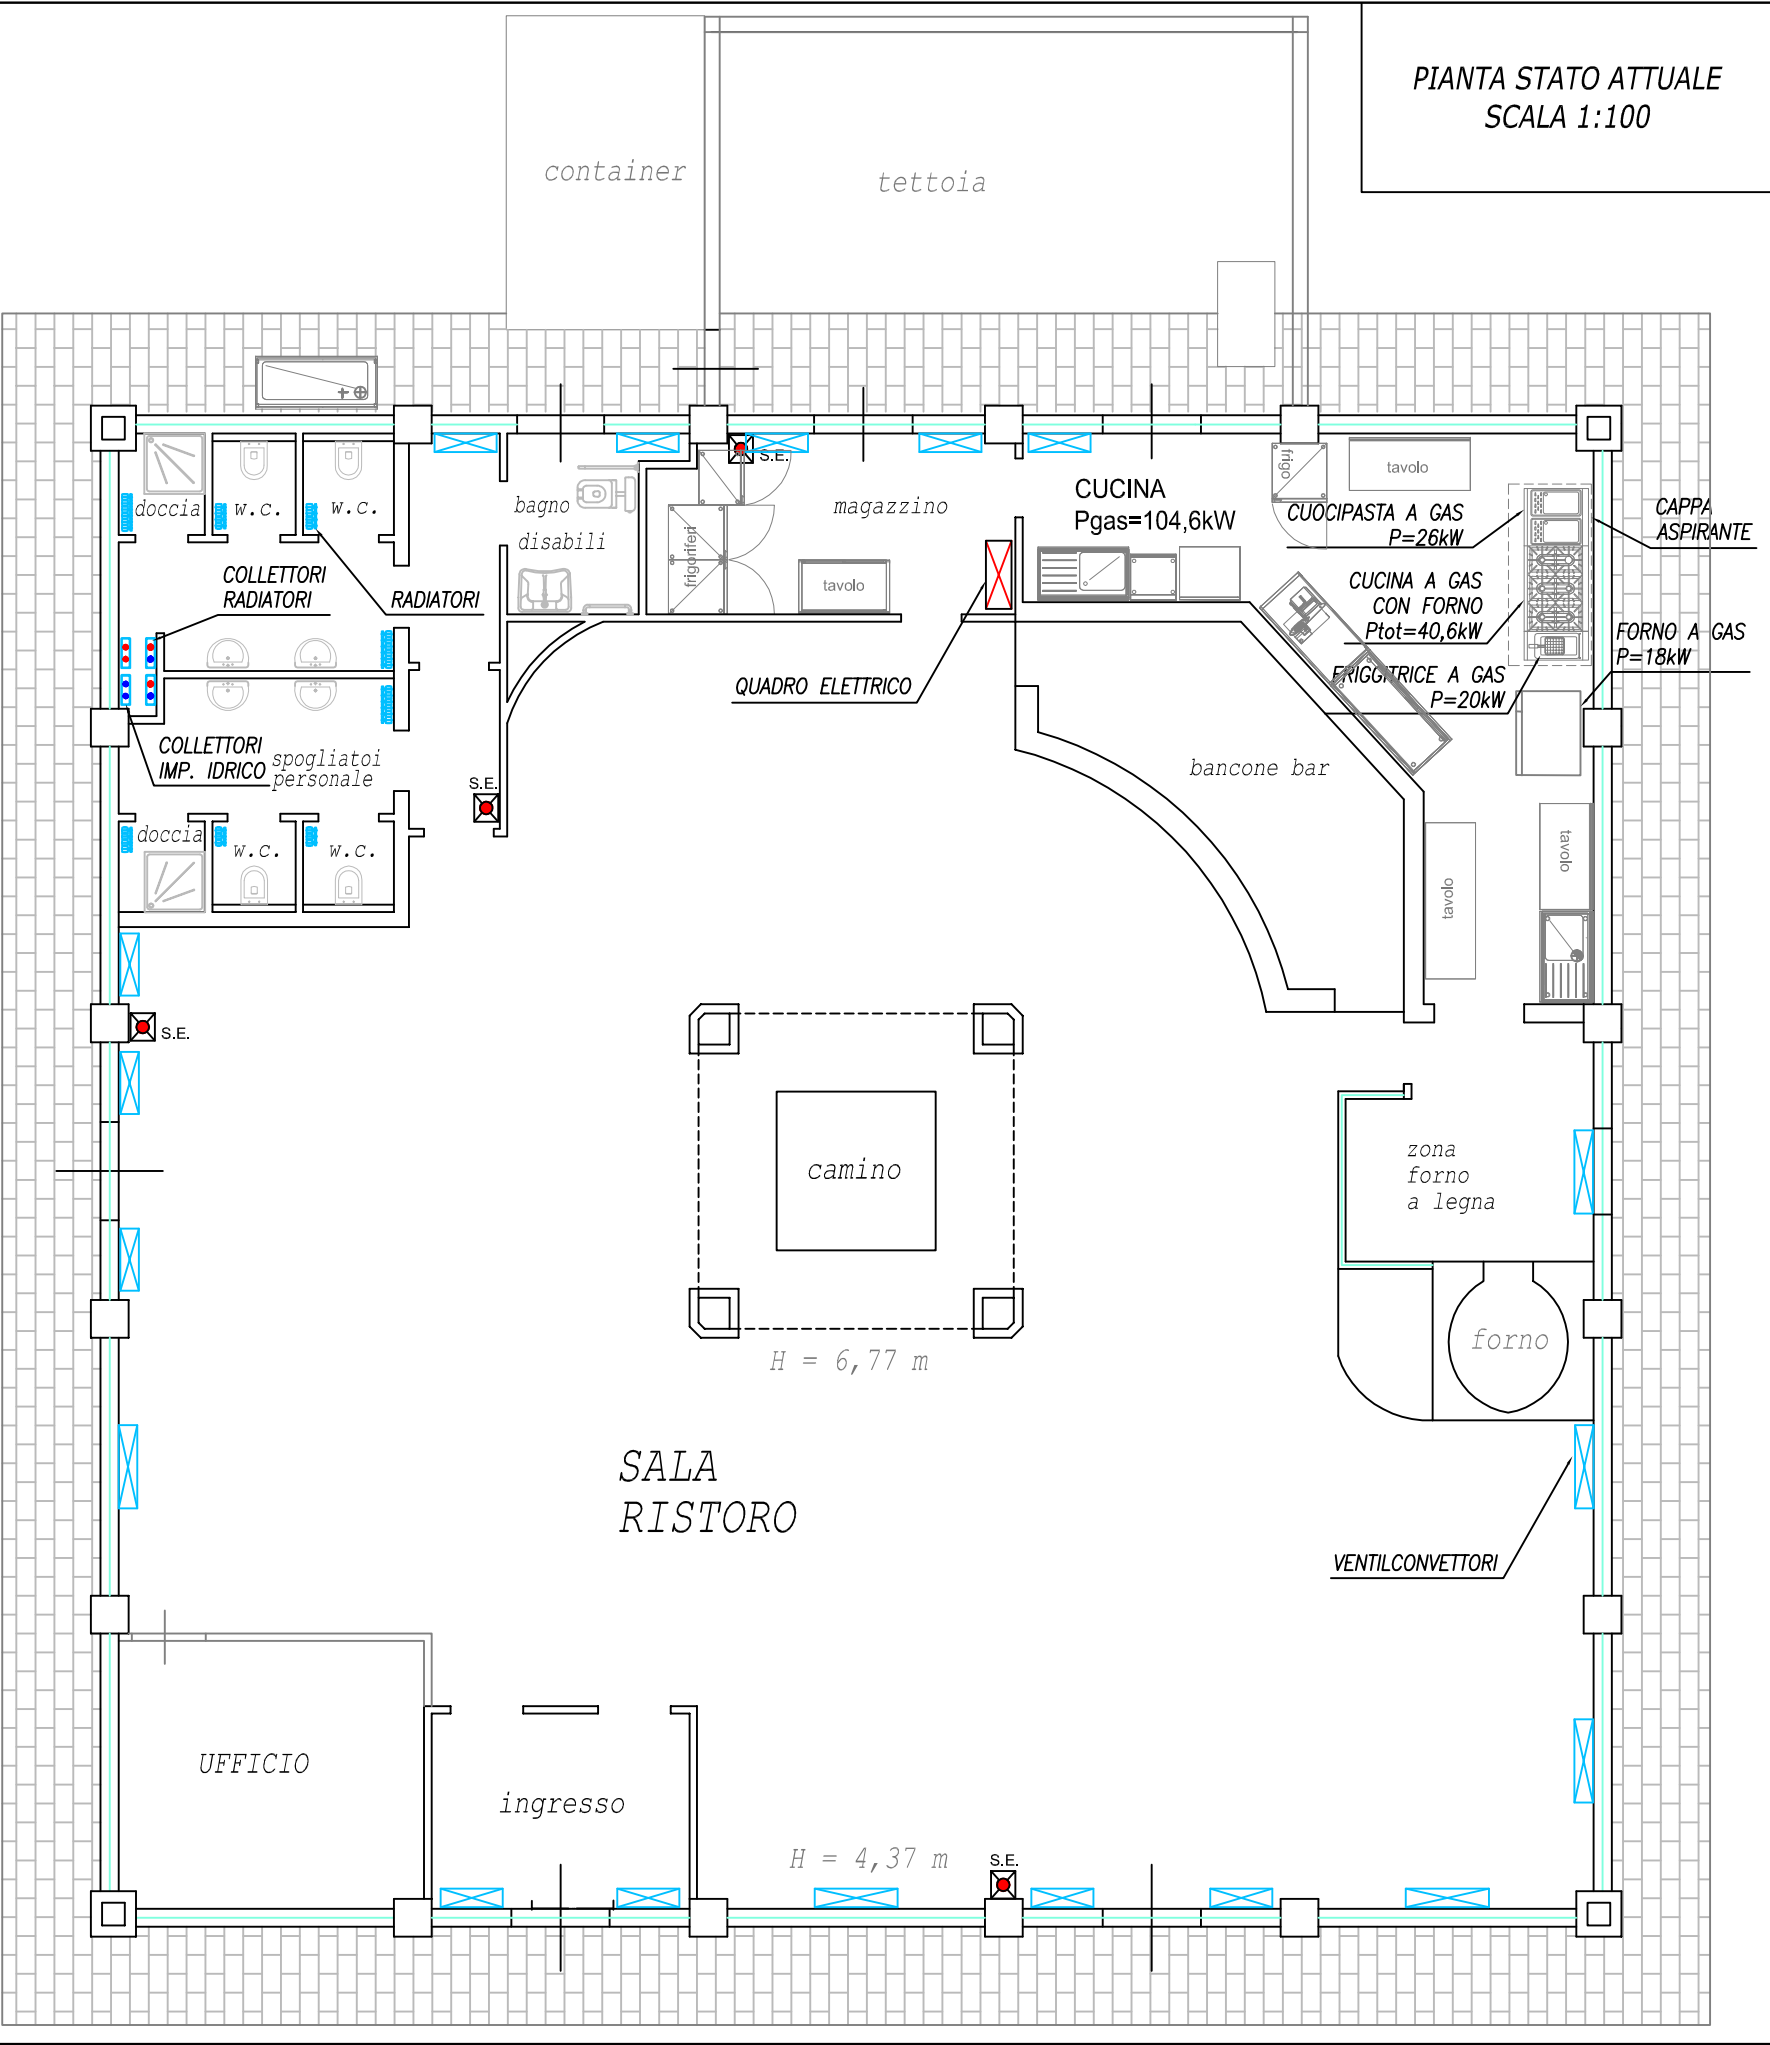

Committente: COMUNE DI VENAROTTA Via Euse Nardi n. 39 63091 VENAROTTA (AP)	Tecnico: ING. FRANCESCA CERIONI VIA MANZONI, 27 - 63083 APPIGNANO DEL TRONTO (AP) francescacerioni.ap@gmail.com	ADEGUAMENTO ANTINCENDIO E MESSA IN SICUREZZA CENTRO DI RISTORO "E.ORSINI" FASCICOLO ELBORATI GRAFICI PIANTA STATO ATTUALE + PLANIMETRIA	DATA	10/2019	FILE COMMESSA APPR.	DISEGNO TAV.01 Fig. 1 di 3
			SCALA.	varie		
			VISTO			
			APPR.			

SONO PREVISTE ANCHE LE SEGUENTI OPERE NON INDICATE NELLA TAVOLA GRAFICA:

- TRATTAMENTO IGNIFUGO A TUTTE LE STRUTTURE PORTANTI IN LEGNO LAMELLARE DELLA COPERTURA PER AUMENTARNE LA RESISTENZA AL FUOCO A 60';
- TRATTAMENTO IGNIFUGO A TUTTA LA COPERTURA IN LEGNO (ANCHE TAVOLATO) PER GARANTIRE LA CLASSE 1 DI REAZIONE AL FUOCO;
- TRATTAMENTO IGNIFUGO ALLE STRUTTURE PORTANTI IN CEMENTO ARMATO "ESPOSTE" (SENZA INTONACO NE' RIVESTIMENTO CON MATTONI FACCIA VISTA) PER AUMENTARNE LA RESISTENZA AL FUOCO A 60'.

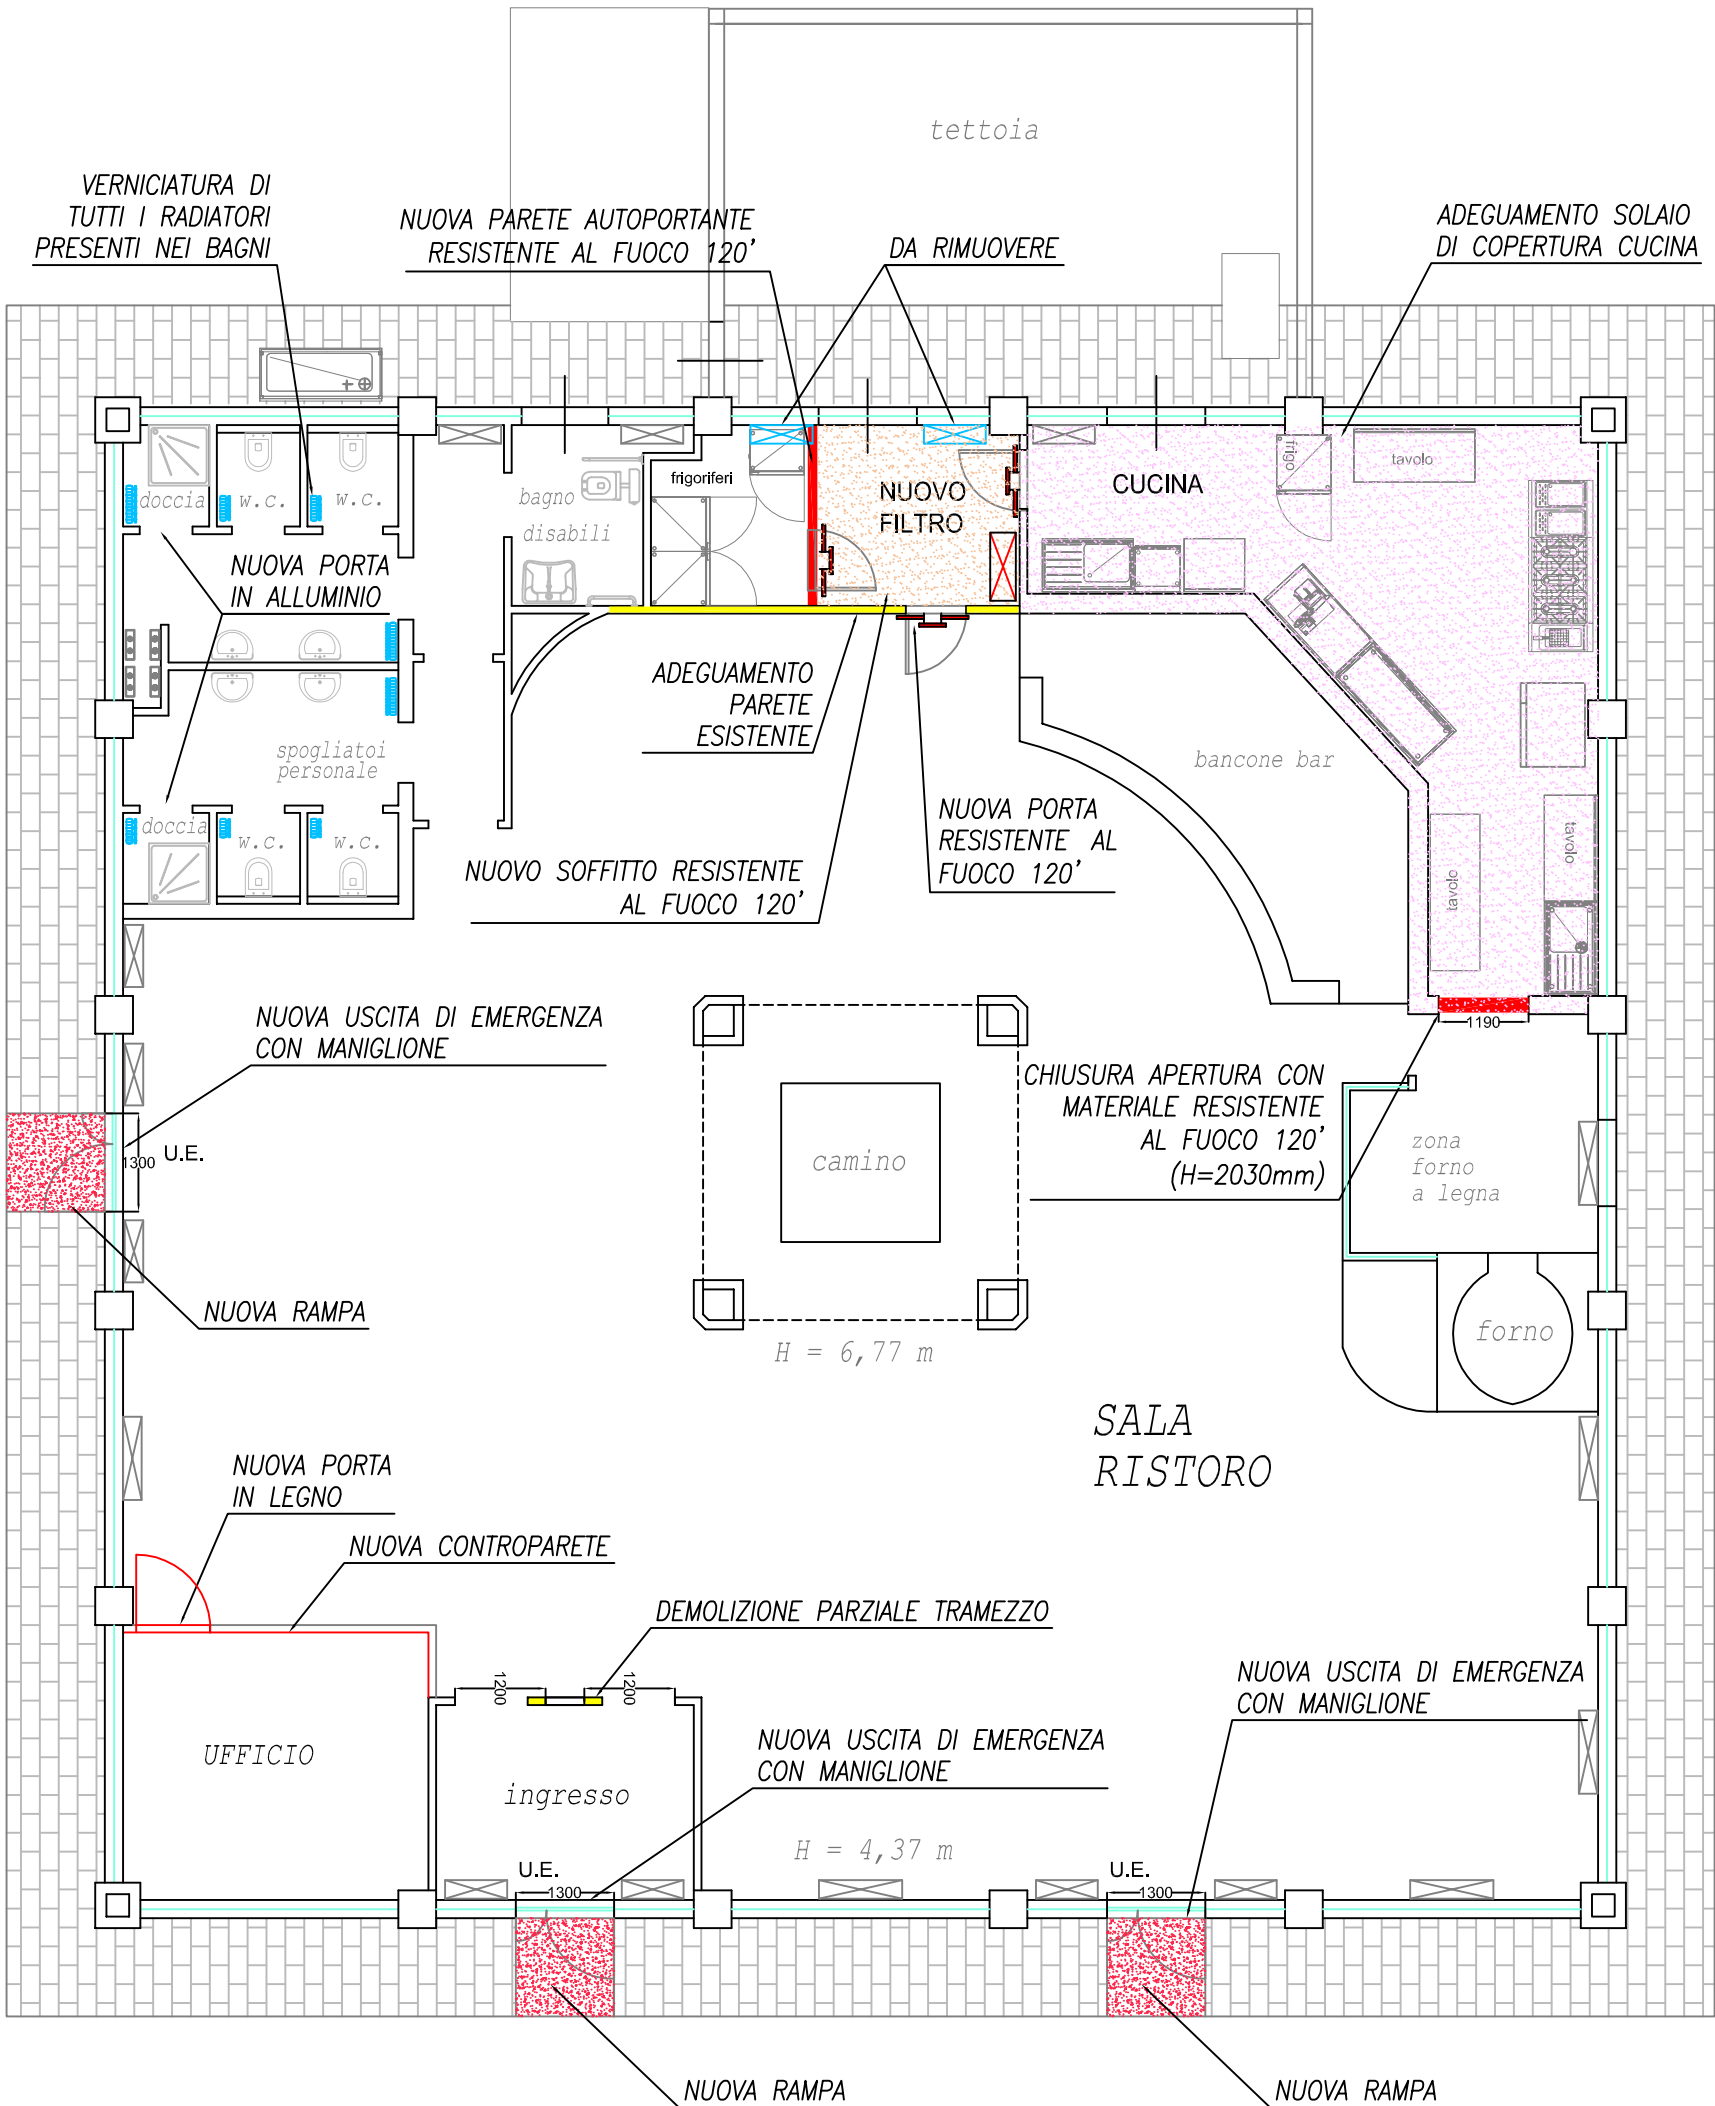

Committente:

COMUNE DI VENAROTTA
Via Euse Nardi n. 39
63091 VENAROTTA (AP)

Tecnico:

ING. FRANCESCA CERIONI
VIA MANZONI, 27 - 63083 APPIGNANO DEL TRONTO (AP)
francescacerioni.ap@gmail.com

ADEGUAMENTO ANTINCENDIO E MESSA IN SICUREZZA
CENTRO DI RISTORO "E.ORSINI"
FASCICOLO ELBORATI GRAFICI
PIANTA INTERVENTI: OPERE CIVILI

DATA 10/2019

SCALA. 1:100

VISTO

APPR.

FILE

COMMESSA

DISEGNO

TAV.02

Fg. 2 di 3

LEGENDA DEI SIMBOLI		
N°	SIMBOLO	DESCRIZIONE
1	 S.A.	PLAFONIERA CON ALIMENTAZIONE AUTONOMA E CON PITTOGRAMMA DIREZIONALE S.A.
2	 S.E.	PLAFONIERA CON ALIMENTAZIONE AUTONOMA
3		PORTA RESISTENTE AL FUOCO
4		PERCORSO DI USCITA ORIZZONTALE
5		QUADRO ELETTRICO

