anas
GRUPPO FS ITALIANE

ANAS S.p.A
SEGCT TAC
0206437918OO
Prot. CDG-0483917-I del 26/08/2019

U.O. espropri/fm
Coordinamento territoriale centro

OGGETTO: Comune Di Montemonaco e Venarotta – Strada Comunale - Interventi di ripristino e messa in sicurezza. ANMSSIS17199.

DECRETO DI OCCUPAZIONE TEMPORANEA
Il Dirigente dell' Ufficio per le Espropriazioni
VISTO

- La procura in data 19.03.2018 n. di Rep. 56271 – Raccolta n. 28396 a rogito del Dr. Nicola Atlante, Notaio in Roma, conferita dal Presidente di Anas S.p.A.;
- Visto l'O.D.S. n.4 del 07.02.2017 che identifica e nomina Dirigente dell'Ufficio per le Espropriazioni il Responsabile di Coordinamento Territoriale;
- lo stato di eccezionale rischio di compromissione degli interessi primari in conseguenza degli eventi sismici verificatosi in data 24 agosto, 30 agosto e 30 ottobre 2016, che hanno colpito il territorio delle Regioni Lazio, Marche, Umbria e Abruzzo (art. 15-ter decreto legge n.189/2016 conv. In L. 229/2016; O.C.D.P.C. n. 408/2016);
- l'apposita convenzione stipulata tra soggetto attuatore ed Anas S.p.A. del 22/06/2017, prot. n. CDG-0325729-I, che regolamenta, tra l'altro, le attività espropriative (recepite poi in procedura in corso di approvazione);
- che detto intervento è compreso nel 2° stralcio integrato e rimodulato del programma degli interventi per il ripristino della viabilità nelle aree interessate dagli eventi sismici di Agosto e Ottobre 2016, di cui art. 4 c. 2 lettera c) dell'Ordinanza CDPC 408 del 15/11/2016 (G.U. n. 270 del 18/11/2016) approvato dal Capo del Dipartimento della Protezione Civile con nota n. prot. DIP/TERAG_sm/0025229 del 07/04/2017;
- la Determina di Chiusura della Conferenza dei Servizi protocollo CDG-CDG015842-I del 11/01/2018;
- il dispositivo n. prot. CDG-0626080-I del 22/11/2018 di approvazione del Progetto Esecutivo relativo ai lavori di che trattasi con contestuale dichiarazione di Pubblica Utilità;
- che per l'esecuzione dei lavori è necessario procedere ad occupare temporaneamente le aree di cui alla presente disposizione per l'impianto del cantiere;
- il D.P.R. 8 giugno 2001, n. 327, modificato ed integrato dal DLgs 27 dicembre 2002, n. 302, art. 49 e 50;
- il carattere di particolare urgenza che rivestono i lavori da eseguire e conseguentemente il loro AVVIO;

DISPONE

L'occupazione degli immobili di seguito descritti, siti nel Comune di Venarotta (AP), per la corretta esecuzione dei lavori di cui al titolo:

Coordinamento Territoriale Centro
Viale dei Mille, 36 - 50131 Firenze T [+39] 055 56401 - F [+39] 055 573497
Pec ct.centro@postacert.stradeanas.it - www.stradeanas.it

Anas S.p.A. - Gruppo Ferrovie dello Stato Italiane
Società con socio unico soggetta all'attività di direzione e coordinamento di Ferrovie dello Stato Italiane S.p.A.
e concessionaria ai sensi del D.L. 138/2002 (convertito con L. 178/2002)
Sede Legale: Via Monzambano, 10 - 00185 Roma T [+39] 06 44461 - F [+39] 06 4456224
Pec anas@postacert.stradeanas.it
Cap. Soc. Euro 2.269.892.000,00 Iscr. R.E.A. 1024951 P.IVA 02133681003 C.F. 80208450587

COMUNE	FOGLIO	PARTICELLA	SUP.TOT (MQ)	COLTURA	OCCUP. TEMPORANEA (MQ)	INTESTATARIO CATASTALE
Venarotta	18	200	64	Seminat. 2^	64	LUZI Giulia nata a ASCOLI PICENO il 31/03/1968, LZUGLI68C71A462O.
Venarotta	18	204	320	Ente urbano	540	(ora mapp. 204 e 323 sub 1 catautso urbano) CENSORI Isolina nata a VENAROTTA il 27/09/1934, CNSSLN34P67L728V; MORGANTI Pietro nato a VENAROTTA il 31/01/1938, MRGPTR38A31L728I.

Il presente decreto verrà affisso per giorni 15 presso l'albo pretorio del Comune di Venarotta (AP), comunicato tramite raccomandate a/r alle ditte intestatarie catastali e la presa in possesso dei terreni, avrà luogo in data 12/09/2019 dalle ore 10.30 alle ore 11.30, presso le proprietà oggetto di occupazione.

Ai privati proprietari delle aree occupate per l'impianto del cantiere, è dovuta un'indennità pari ad un dodicesimo di quella che sarebbe dovuta in caso di Esproprio per ogni anno di occupazione e di un dodicesimo di quella annua per ogni mese o frazione di mese;

V.to Il Responsabile del Procedimento
(Dott. Geol. Sergio Stornini Ridolfi)

Il Responsabile Coordinamento Territoriale
Dirigente dell'Ufficio per le Espropriazioni
Ing. Raffaele Celia

ANAS S.p.A
SEGCT TAC
0206437918OO
Prot. CDG-0483917-I del 26/08/2019

ANMSSIS17199 - S.C. Venarotta interventi di ripristino e messa in sicurezza

COMUNE DI VENAROTTA

FOGLIO 18 SCALA 1:2000

OCCUPAZIONE TEMP.

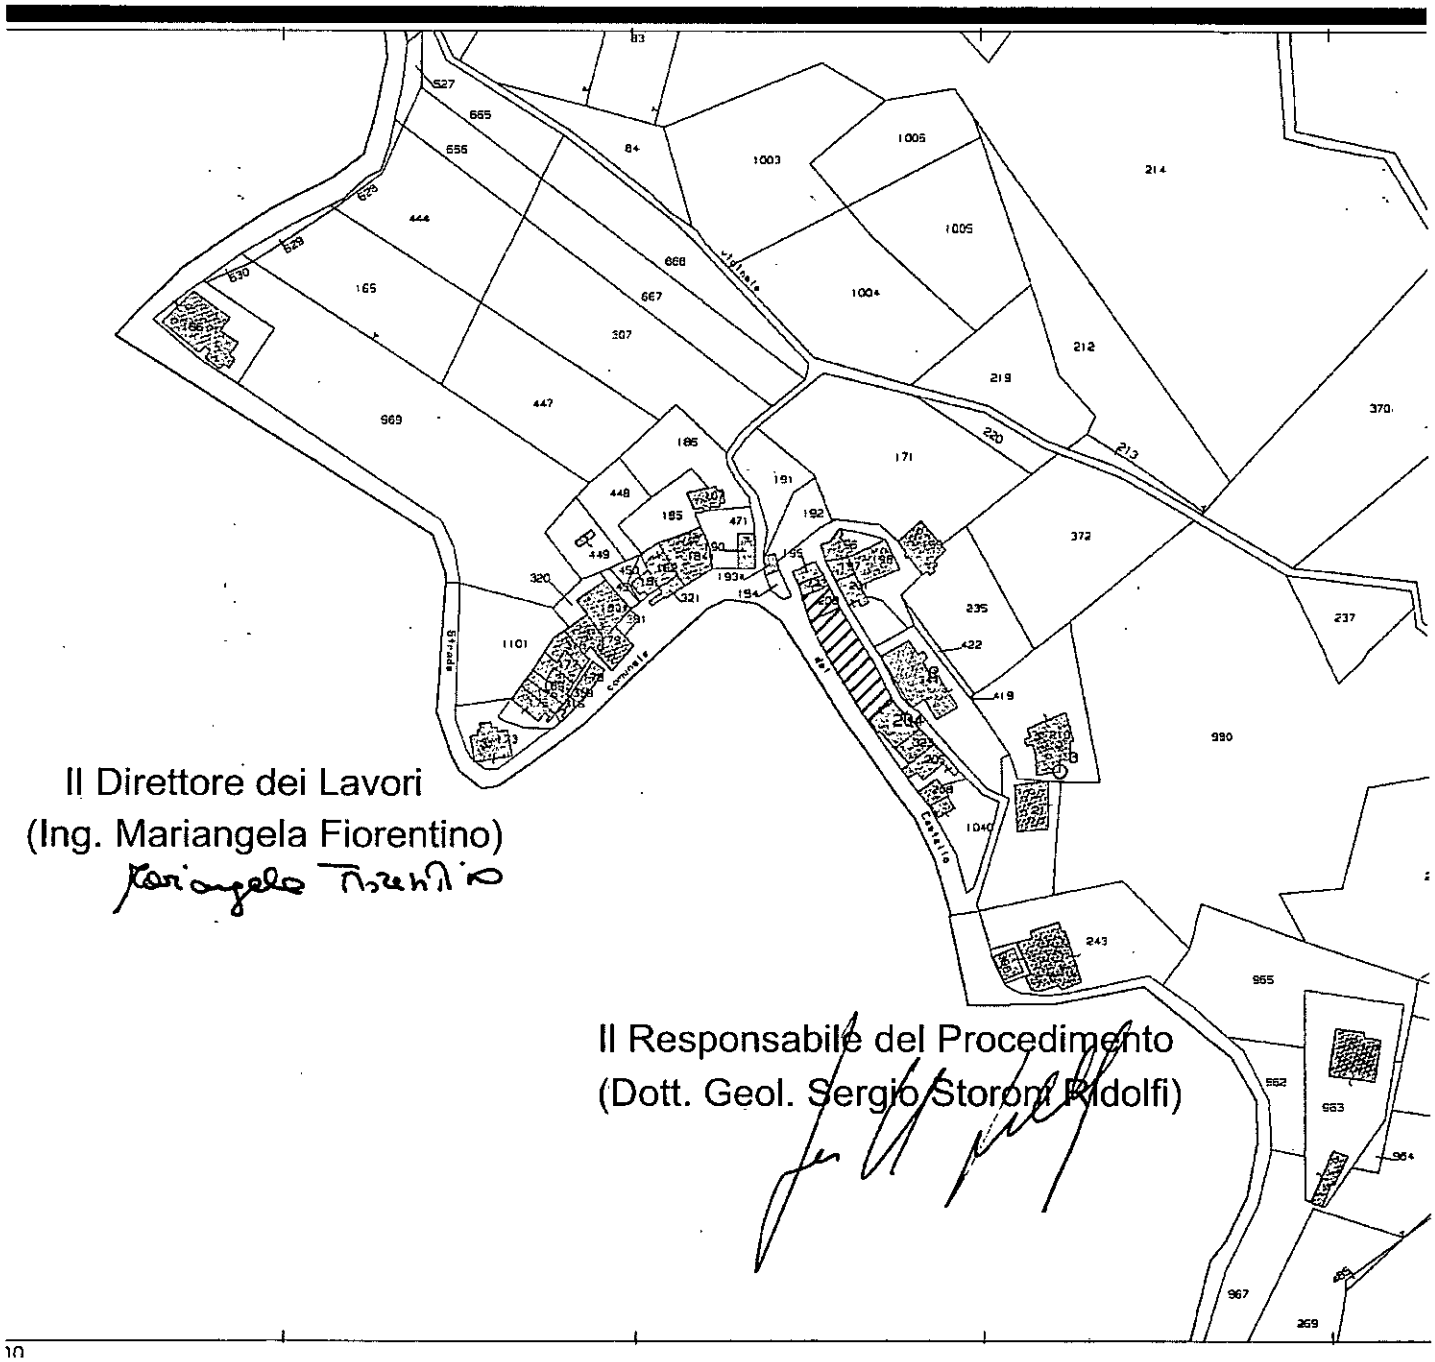

Il Direttore dei Lavori
(Ing. Mariangela Fiorentino)

Il Responsabile del Procedimento
(Dott. Geol. Sergio Storoni Ridolfi)