PLANIMETRIA INTERVENTO scala 1:1000

SVILUPPO IMBOCCO scala 1:100

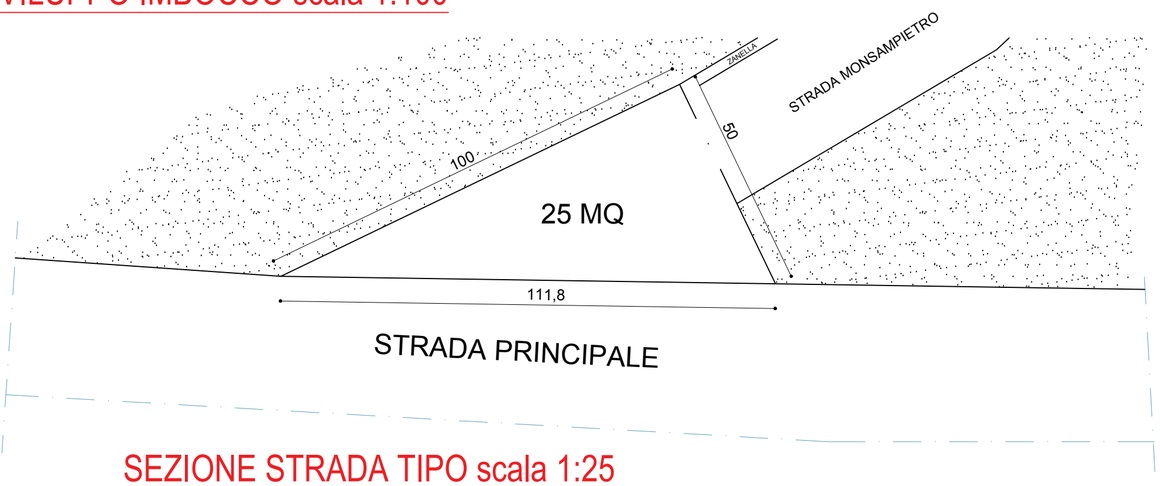

SEZIONE STRADA TIPO scala 1:25

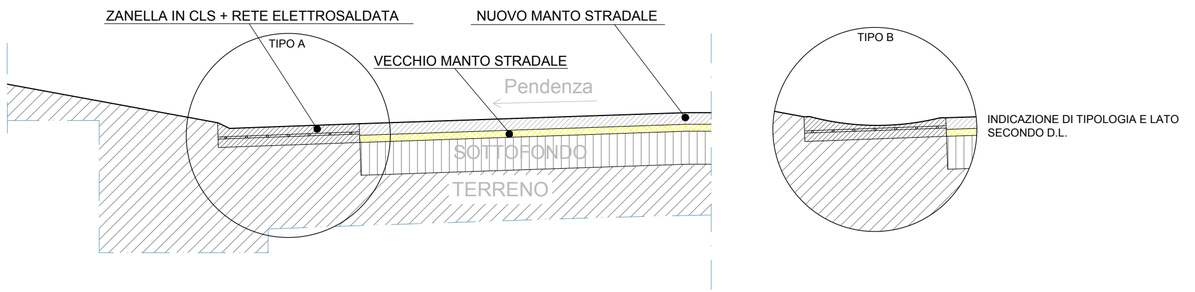

PLANIMETRIA DI DETTAGLIO scala 1:500

LEGENDA

- STRADA ASFALTATA OGGETTO DI MANUTENZIONE
- RIFERIMENTI PUNTUALI
- 1 CONI OTTICI

SVILUPPO TOTALE

AREA SUPERFICIE IMBOCCO	25.00 mq
LUNGHEZZA TRATTO "A-B"	242.00 mt
LARGHEZZA MEDIA TRATTO "A-B"	3.00 mt
TOTALE SUPERFICIE TRATTO "A-B"	**751.00 mq**

Comune di Venarotta
Provincia di Ascoli Piceno
Sede Comunale: Via Euste Nardi, 39 - 63040 Venarotta Tel. 0736/362132 / Fax 0736/362896
Mail: prot.comunevenarotta@libero.it / PEC: comune.venarotta@emarche.it

AREA TECNICA

INTERVENTO

PROGETTO DEFINITIVO - ESECUTIVO

PROGETTO DI ASFALTATURA VENAROTTA / FRAZIONI

UBICAZIONE INTERVENTO	CONTENUTO	SCALA
Venarotta (AP) e Frazioni	**INTERVENTO E.2 FRAZIONE MONSAMPIETRO**	

ENTE PROPONENTE	PROGETTISTA	R.U.P.	DATA
Comune di Venarotta	Geom. Gino SANTONI	Geom. Gino SANTONI	FEBBRAIO 2019