



Comune di Venarotta

Provincia di Ascoli Piceno

Sede Comunale: Via Euste Nardi, 39 - 63040 Venarotta

Tel. 0736/362132 / Fax 0736/362896

Mail: prot.comunevenarotta@libero.it / PEC: comune.venarotta@emarche.it

AREA
TECNICA



UBICAZIONE INTERVENTO
Venarotta (AP) e Frazioni

C.I.G.
-

C.U.P.
-

ENTE PROPONENTE
Comune di Venarotta

INTERVENTO

PROGETTO DEFINITIVO - ESECUTIVO

**PROGETTO DI ASFALTATURA
VENAROTTA / FRAZIONI**

TIPO
Documento

IMPRESA ESECUTRICE
-

CONTENUTO

LAY OUT DI CANTIERE

ALLEGATO

LAY

PROGETTISTA
Geom. Gino SANTONI

SCALA
-

R.U.P.
Geom. Gino SANTONI

AGGIORNAMENTI

N..... DATA DESCR.

DATA
APRILE 2019



INTRODUZIONE

Il presente elaborato è da intendersi quale **allegato grafico al Piano di Sicurezza e Coordinamento**.

Nelle elaborazioni grafiche che seguono, sono contenuti:

- **l'individuazione sommaria delle strade oggetto di intervento** (per gli approfondimenti, si rimanda alla consultazione degli elaborati grafici del progetto definitivo-esecutivo);
- **le schede tipo** cui al Decreto 10 luglio 2002 del Ministero delle infrastrutture e dei trasporti e ss.mm.ii., da intendersi quale **novero della casistica "tipo" delle attività lavorative oggetto del presente appalto**, che riguarderà, in sintesi:
 - la realizzazione di scavi di modesta entità per successiva realizzazione di opere d'arte (zanelle) **sui cigli stradali**;
 - il **rialzo in quota** di alcuni pozzetti esistenti;
 - l'esecuzione di **pulizia del piano viabile**;
 - la stesa di conglomerati bituminosi sul piano viabile.

Pertanto, si rimanda alla **corretta applicazione** delle schede riportate nel presente documento (e quindi della casistica da applicare), alle attività del C.S.E. e dell'esecutore delle opere, ciascuno per propria competenza, **per tutte le attività relative alla corretta esecuzione dell'opere** (posizionamento bagno chimico, aree di stoccaggio, esecuzione materiale della lavorazioni, ecc.).

L'esecutore dovrà altresì comunicare tempestivamente il sussistere di condizioni operative difformi da quanto contenuto nel presente documento.

Il Tecnico

GEOM. GINO SANTONI

Il C.S.P./C.S.E


ARCH. DAVIDE DE BERARDIS

PLANIMETRIA INTERVENTO scala 1:1000



INTERVENTO E1. STRADA AMELI - FONTE

PLANIMETRIA INTERVENTO scala 1:1000

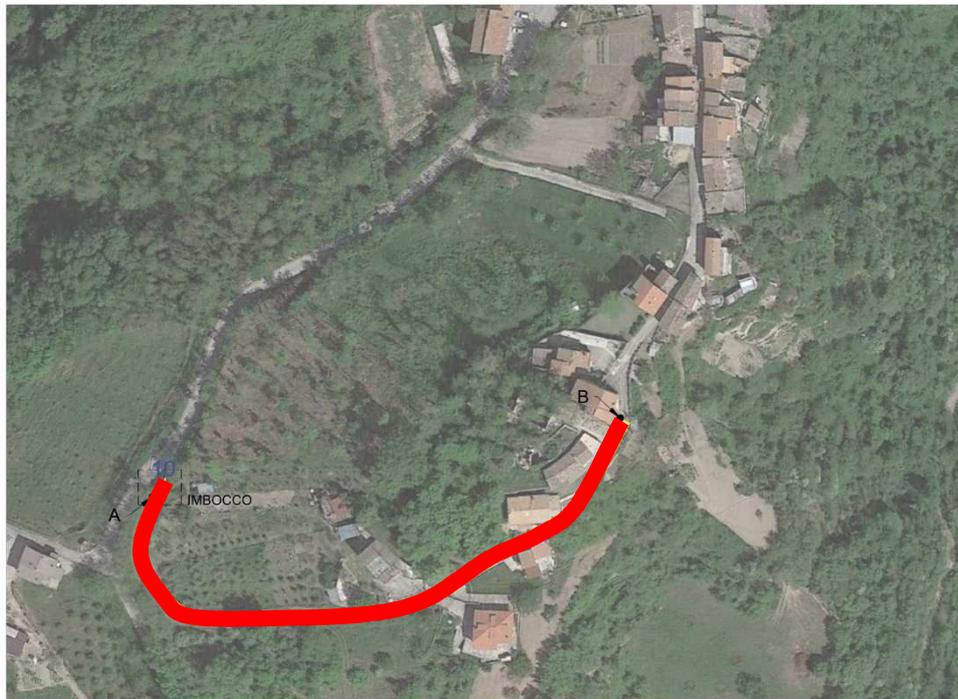

INTERVENTO E2. MONSAMPIETRO

PLANIMETRIA INTERVENTO scala 1:1000



INTERVENTO E3. CERRETO


PLANIMETRIA INTERVENTO scala 1:1000



INTERVENTO E4. STRADA CAVONE

TAVOLA 62

*Cantiere mobile assistito
da moviere su strada
ad unica carreggiata*

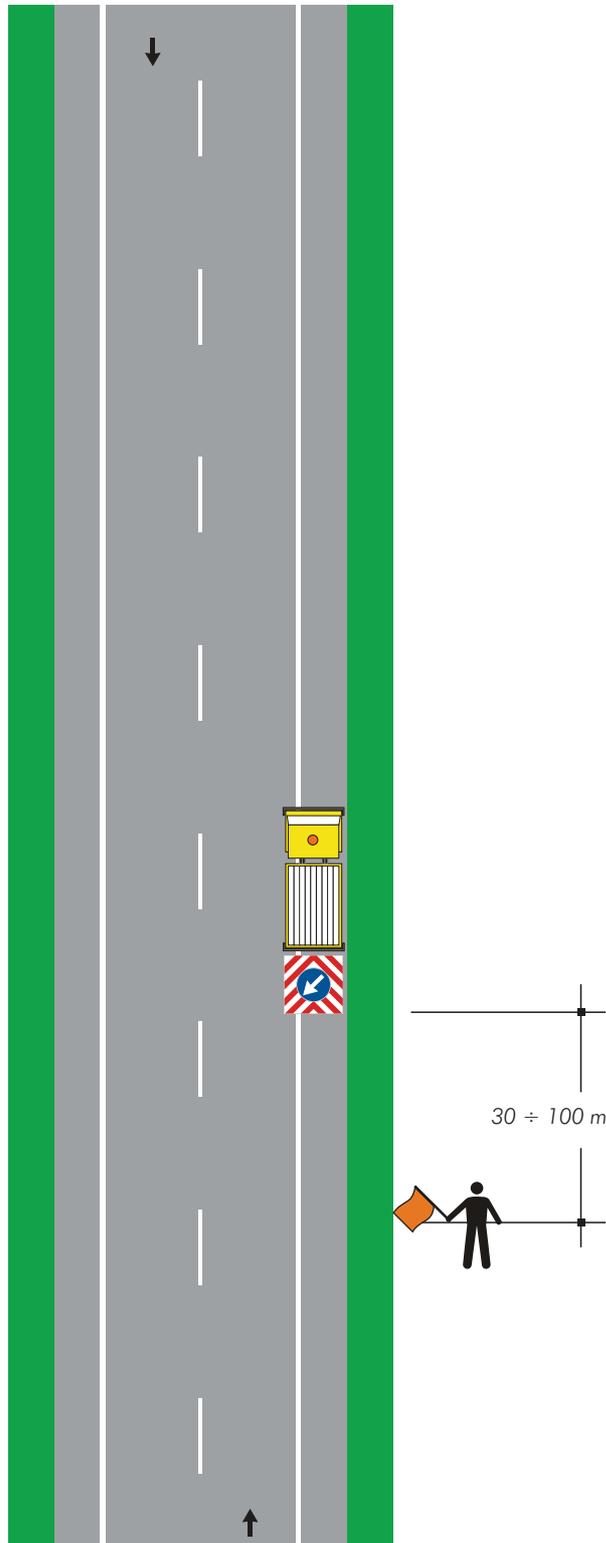

Nota:

Questo tipo di cantiere mobile è ammesso solo in caso di strade interessate da traffico modesto, tale da non richiedere l'istituzione di sensi unici alternati. La distanza tra il moviere e il veicolo operativo è funzione della velocità massima ammessa sulla strada

TAVOLA 63

Lavori sul margine della carreggiata

NOTA: Se la sezione disponibile è superiore a 5,60 m è possibile il transito nei due sensi di marcia


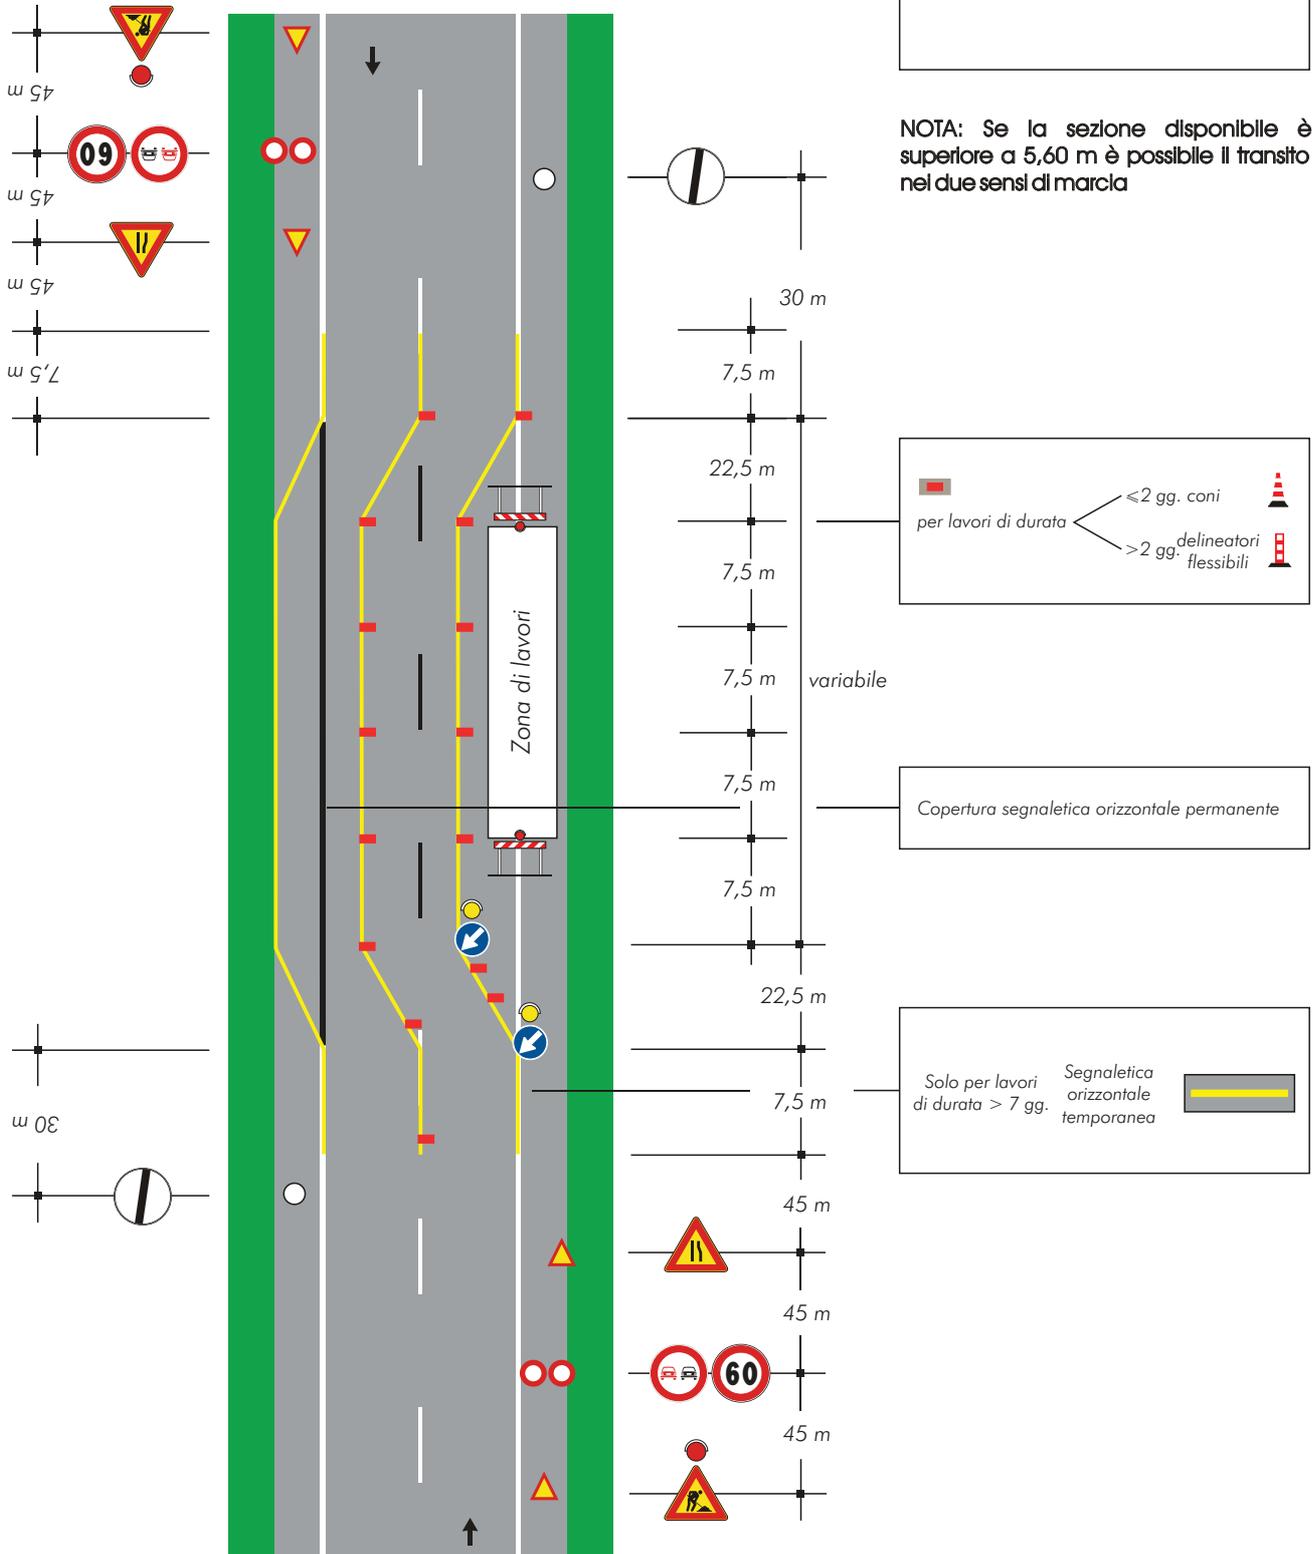


TAVOLA 64

Lavori sulla carreggiata
con transito a
senso unico alternato

NOTA: la sezione disponibile, inferiore a 5,60 m, richiede la segnalazione di senso unico alternato

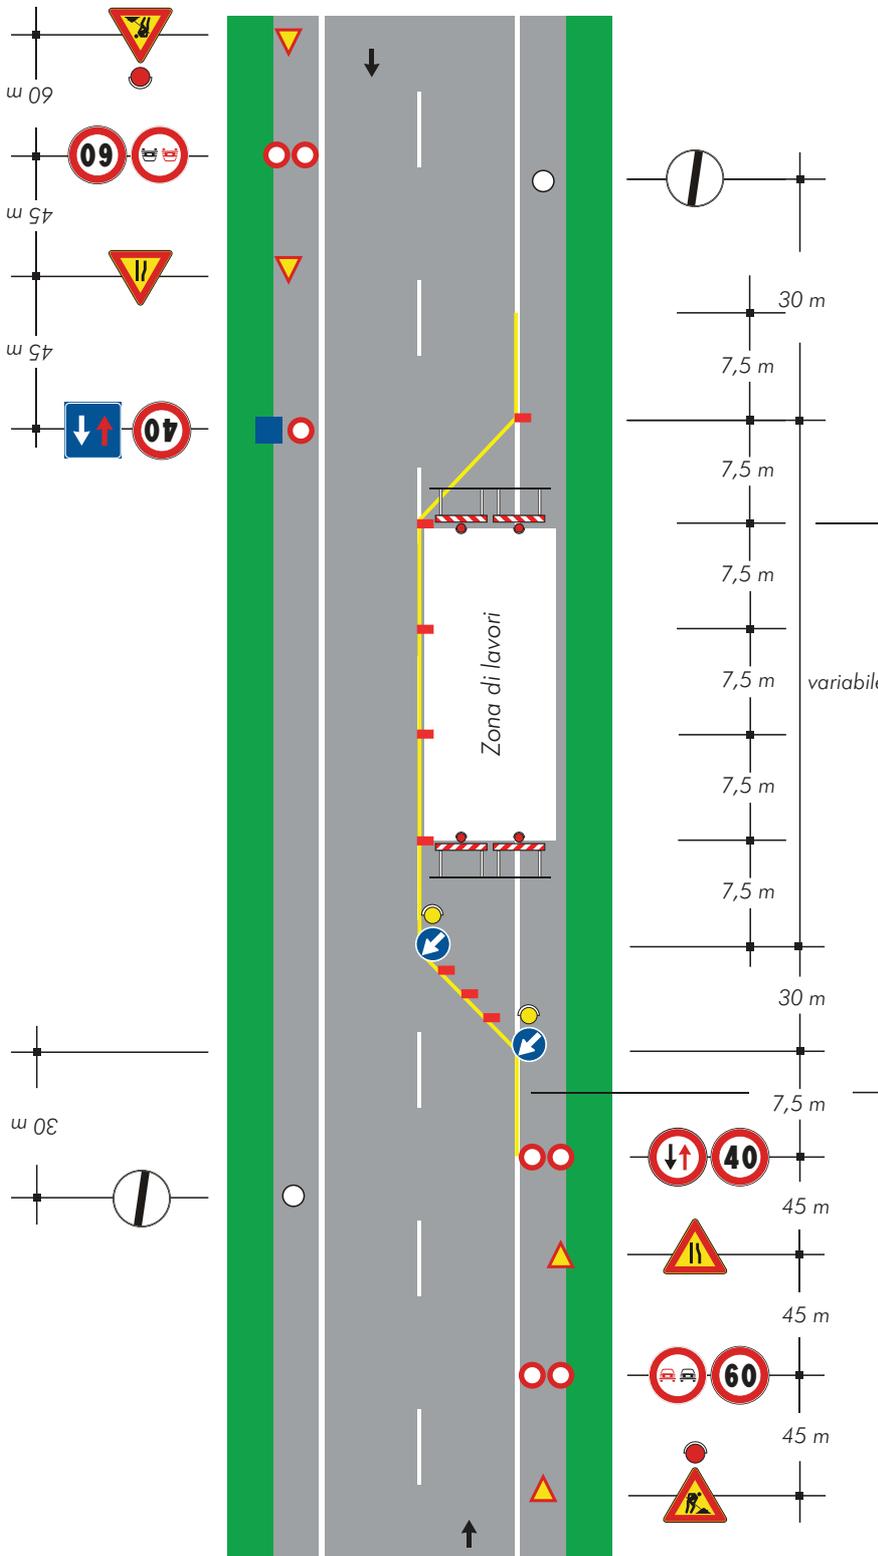

per lavori di durata

- ≤ 2 gg. - coni
- > 2 gg. - delineatori flessibili


Solo per lavori di durata > 7 gg.

Segnaletica orizzontale temporanea

TAVOLA 65

Lavori sulla carreggiata con transito a senso unico alternato regolato da movieri con palette

NOTA: la sezione disponibile, inferiore a 5,60 m, richiede la segnalazione di senso unico alternato

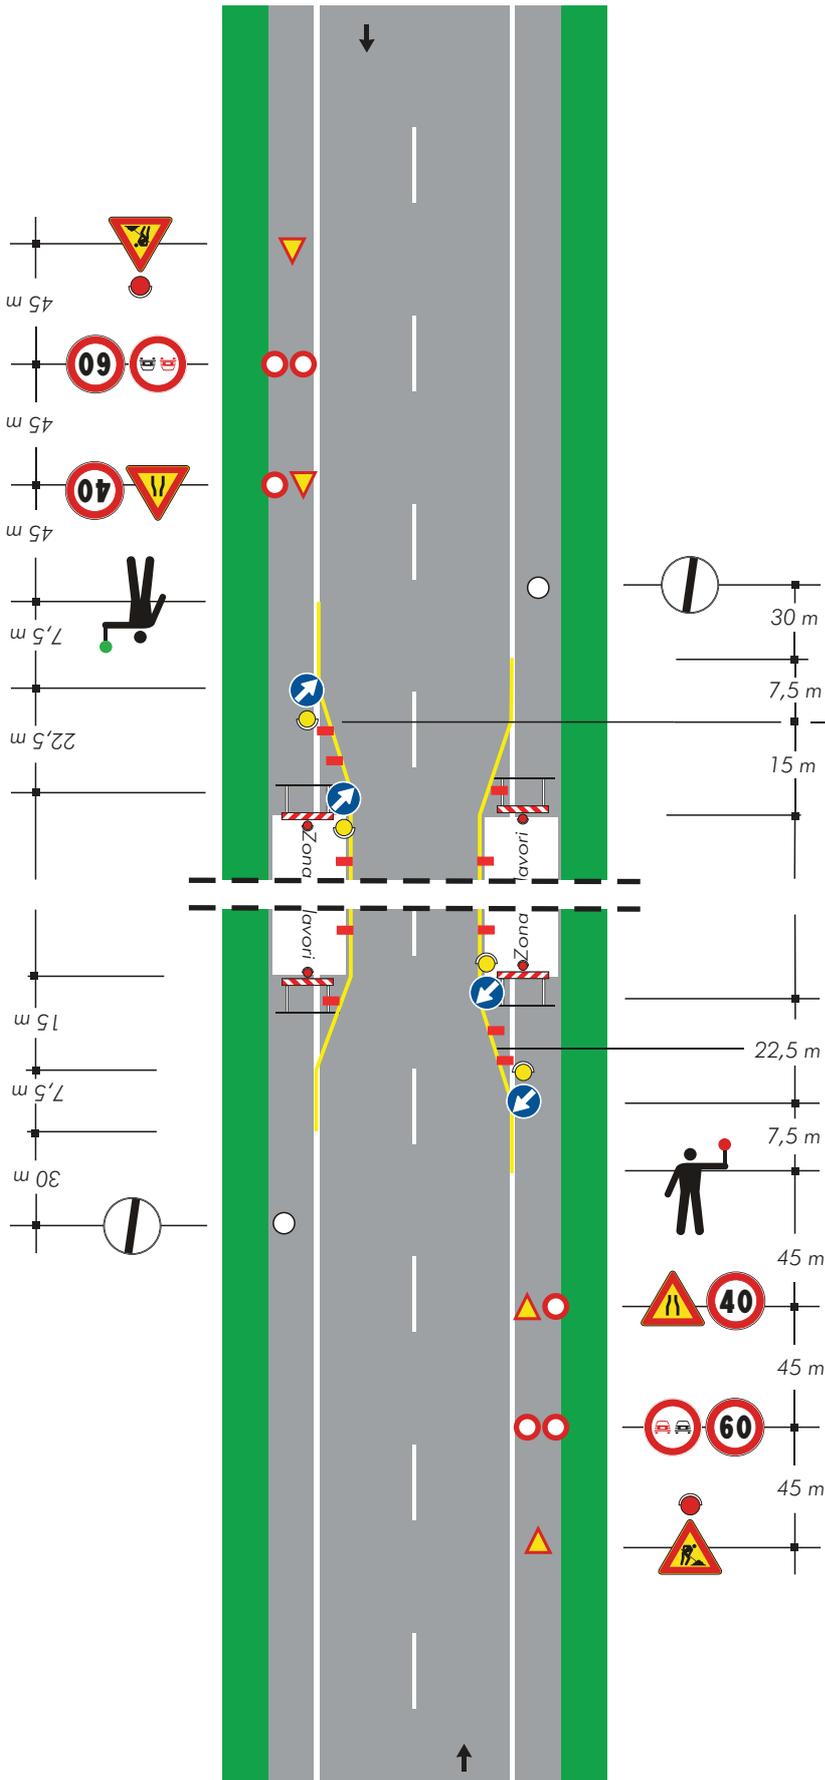

per lavori di durata

- ≤ 2 gg. coni
- > 2 gg. delineatori flessibili


Solo per lavori di durata > 7 gg.

Segnaletica orizzontale temporanea

TAVOLA 66

Lavori sulla carreggiata con transito a senso unico alternato regolato da impianto semaforico

NOTA: la sezione disponibile, inferiore a 5,60 m, richiede la segnalazione di senso unico alternato

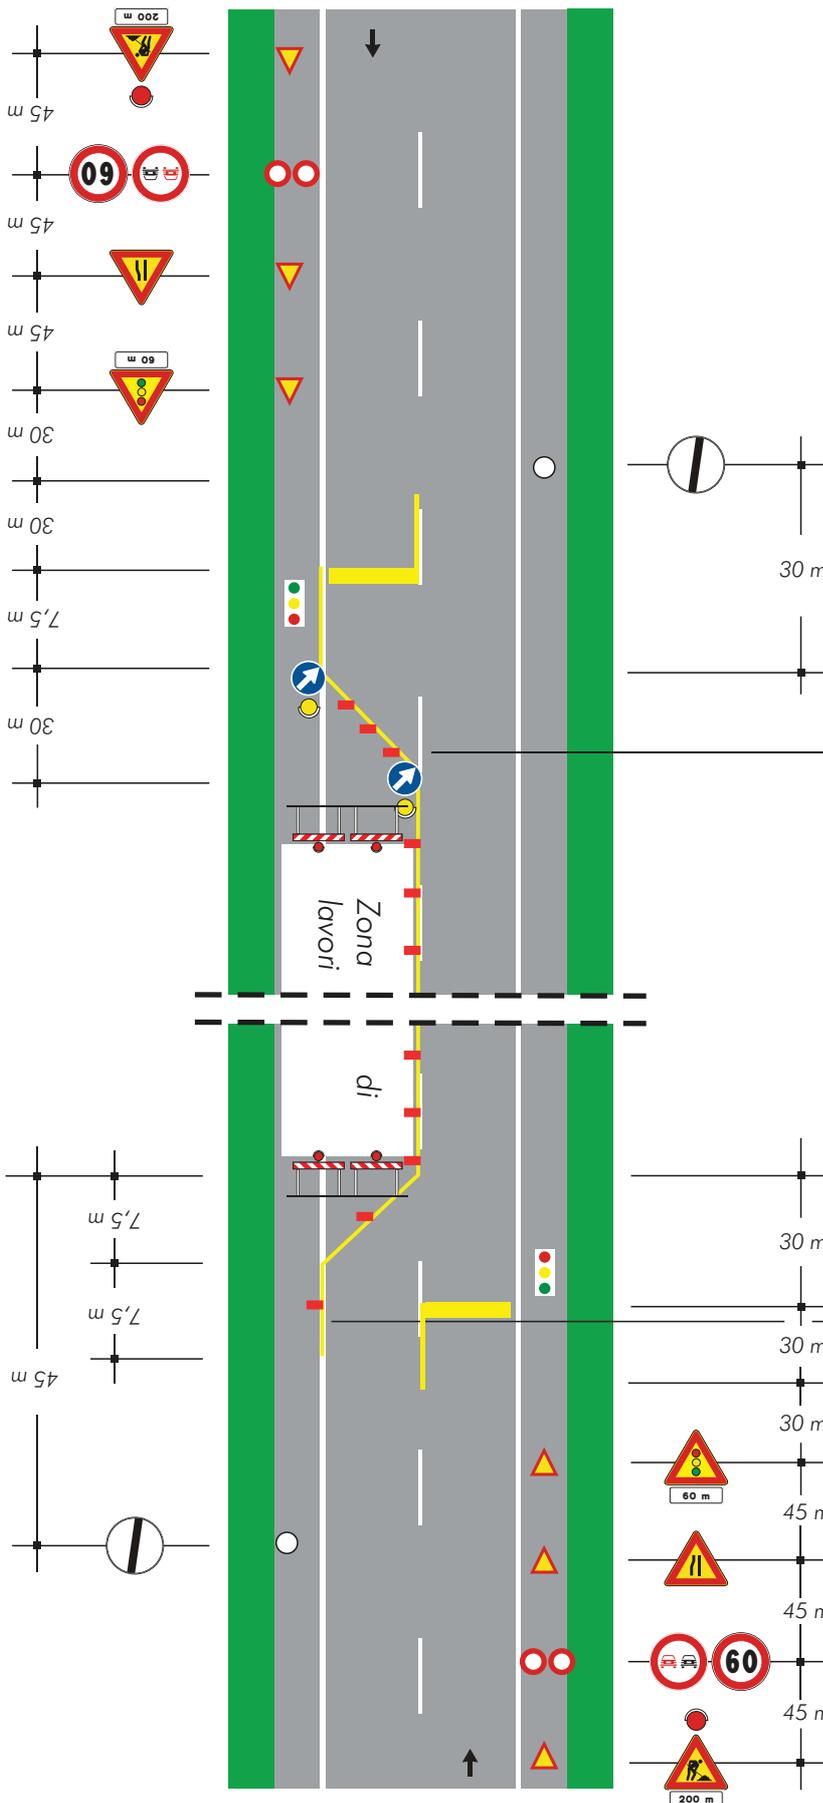

per lavori di durata ≤ 2 gg. coni 
 > 2 gg. delineatori flessibili 

Solo per lavori di durata > 7 gg. Segnaletica orizzontale temporanea 

TAVOLA 71

Cantiere non visibile dietro una curva


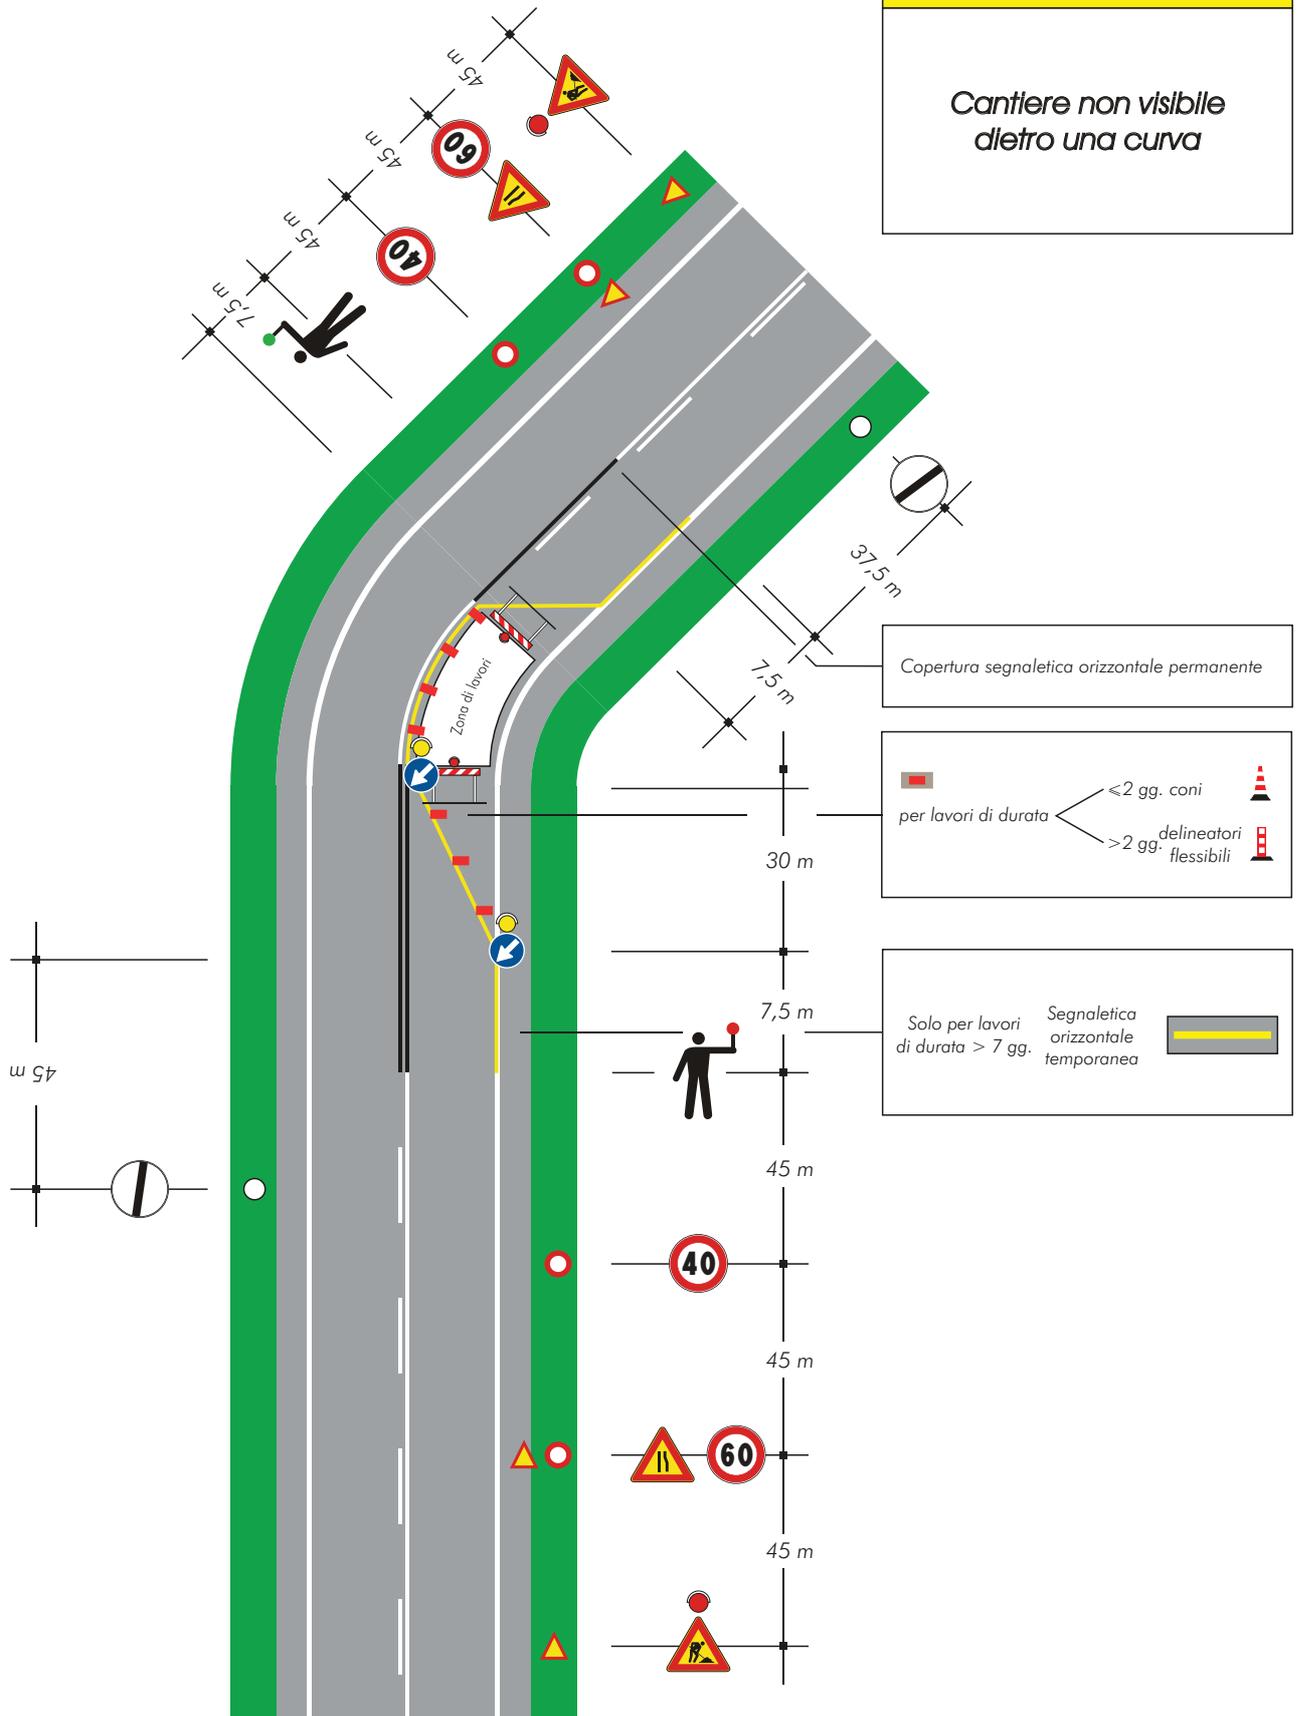


TAVOLA 74

Apertura di chiavicotto, portello o tombino sul margine della carreggiata per lavori di durata superiore a 7 giorni

Nota:

Con larghezza della carreggiata residua maggiore o uguale a metri 5,60 tale da non richiedere l'imposizione del senso unico alternato.

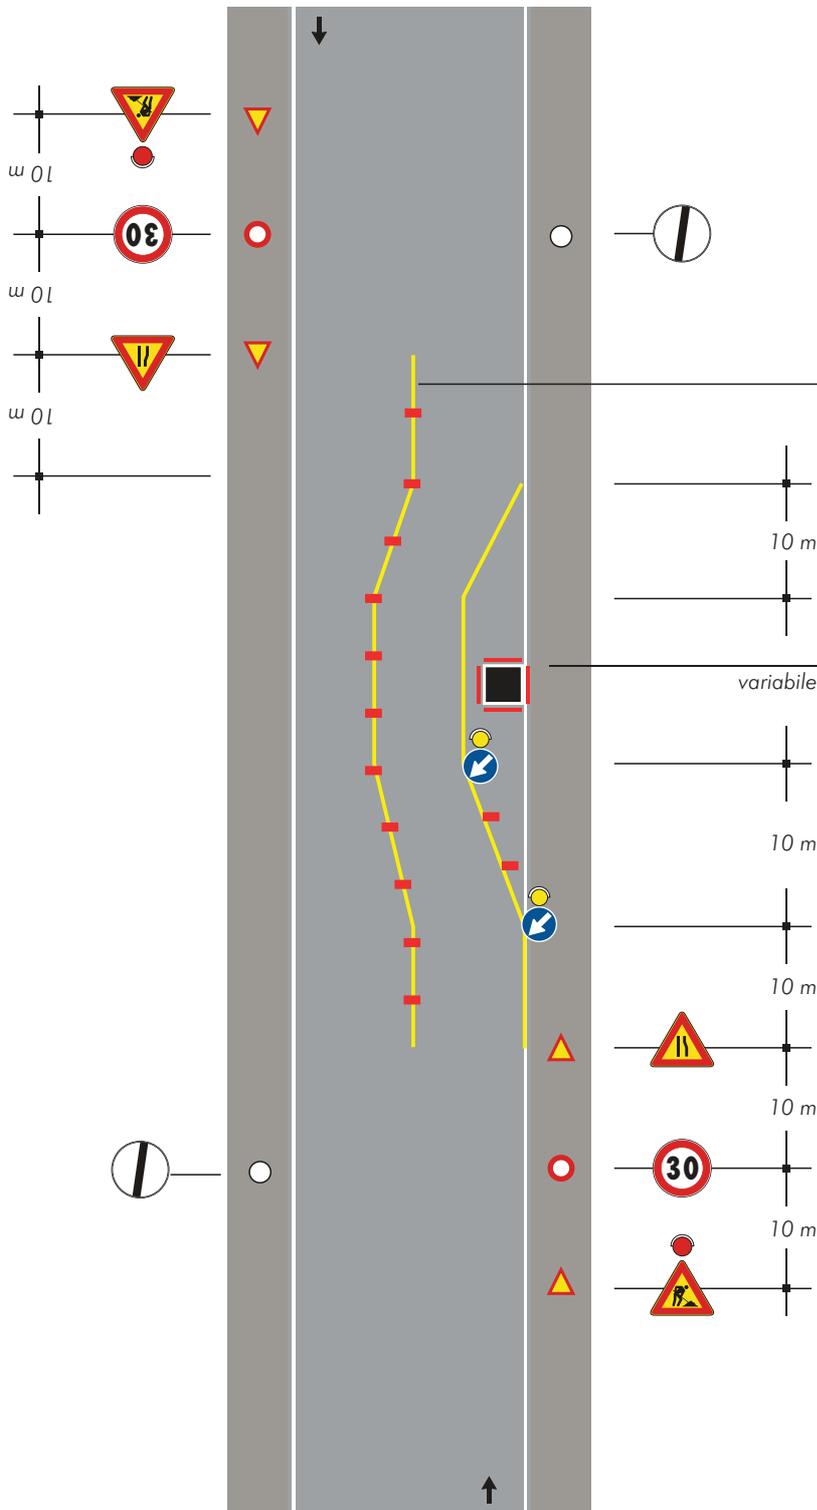

Solo per lavori di durata > 7 gg. Segnaletica orizzontale temporanea



Barriera di recinzione per chiusini



per lavori di durata

- <2 gg. coni 
- >2 gg. delineatori flessibili 

TAVOLA 75

*Apertura di chiavicotto,
portello o tombino al
centro della carreggiata*

Nota:

Con larghezza della carreggiata residua maggiore o uguale a metri 5,60 tale da non richiedere l'imposizione del senso unico alternato.

Per questa ipotesi di impiego non è necessario applicare le luci rosse fisse sulla barriera

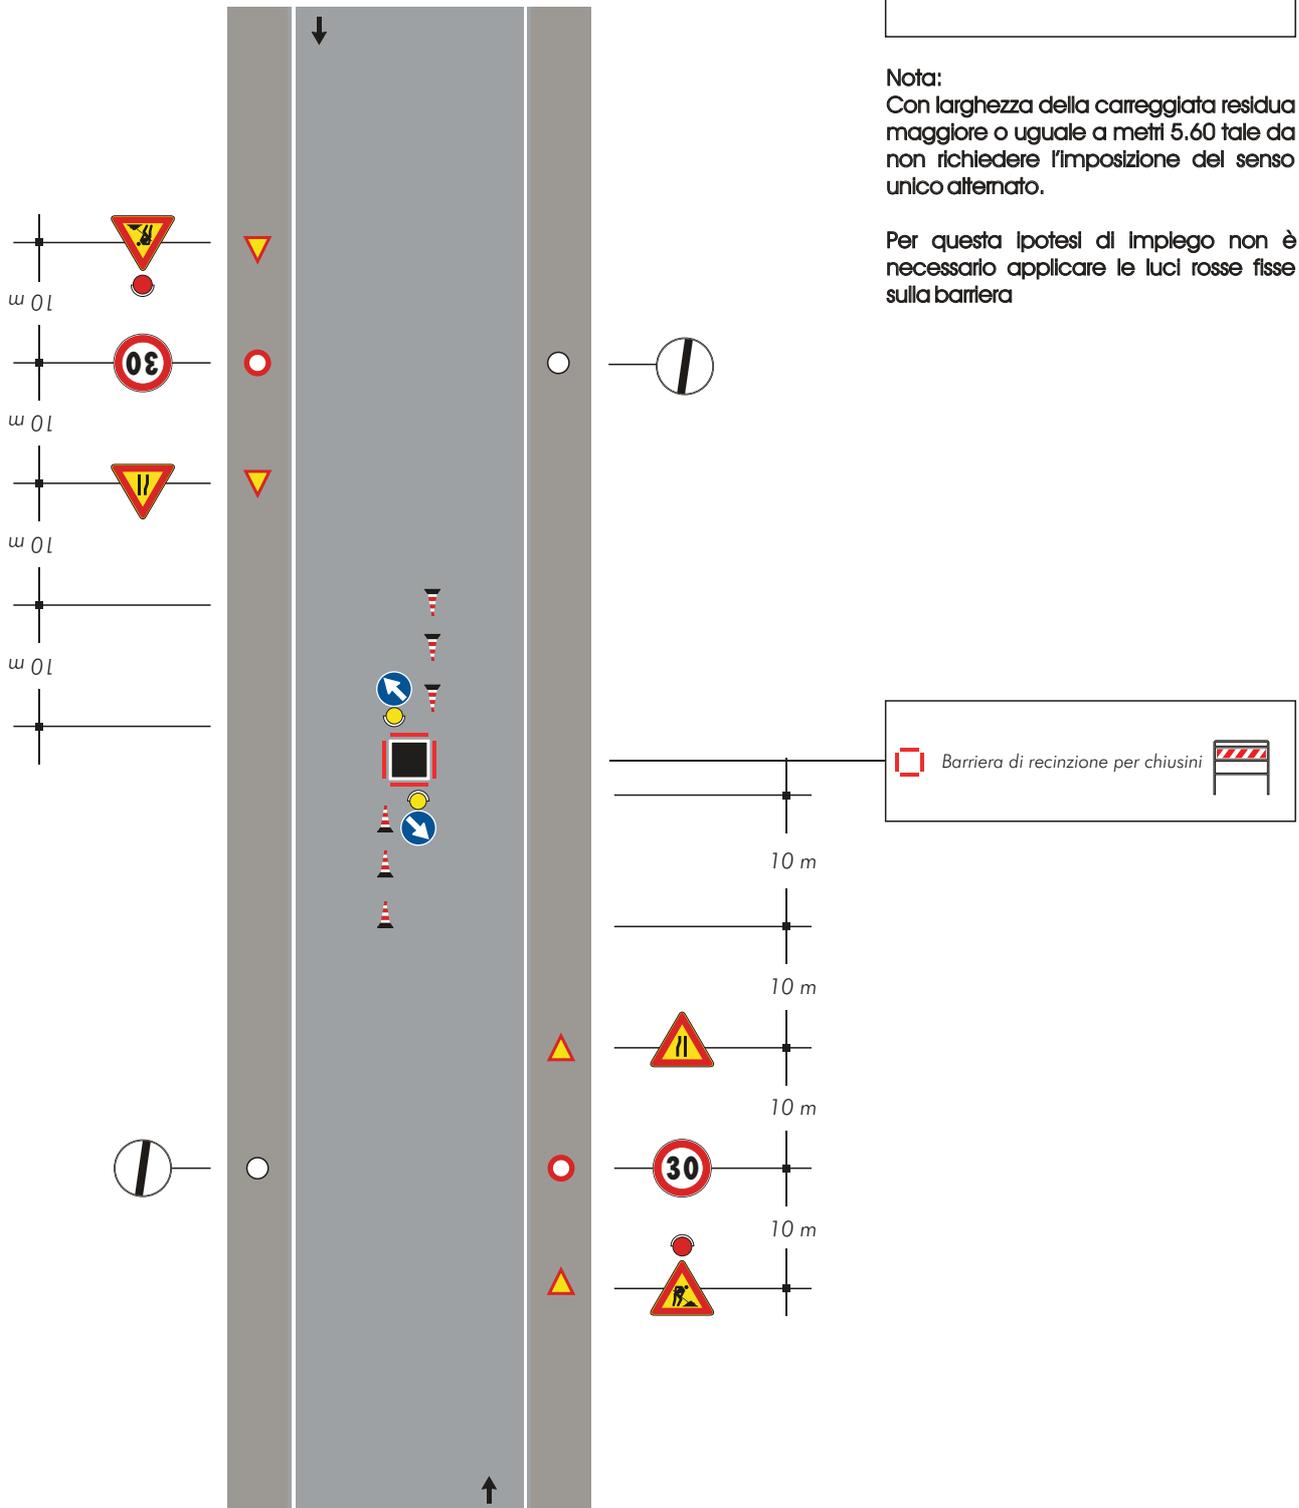


TAVOLA 76

Apertura di chiaviccotto, portello o tombino sulla semicarreggiata con larghezza della carreggiata libera che impone il senso unico alternato

Nota:
Da impiegarsi solo per cantieri diurni

