


PLANIMETRIA INTERVENTO scala 1:1000



LEGENDA

- STRADA ASFALTATA
OGGETTO DI MANUTENZIONE
- RIFERIMENTI PUNTUALI
- CONI OTTICI

SEZIONE STRADA TIPO scala 1:25

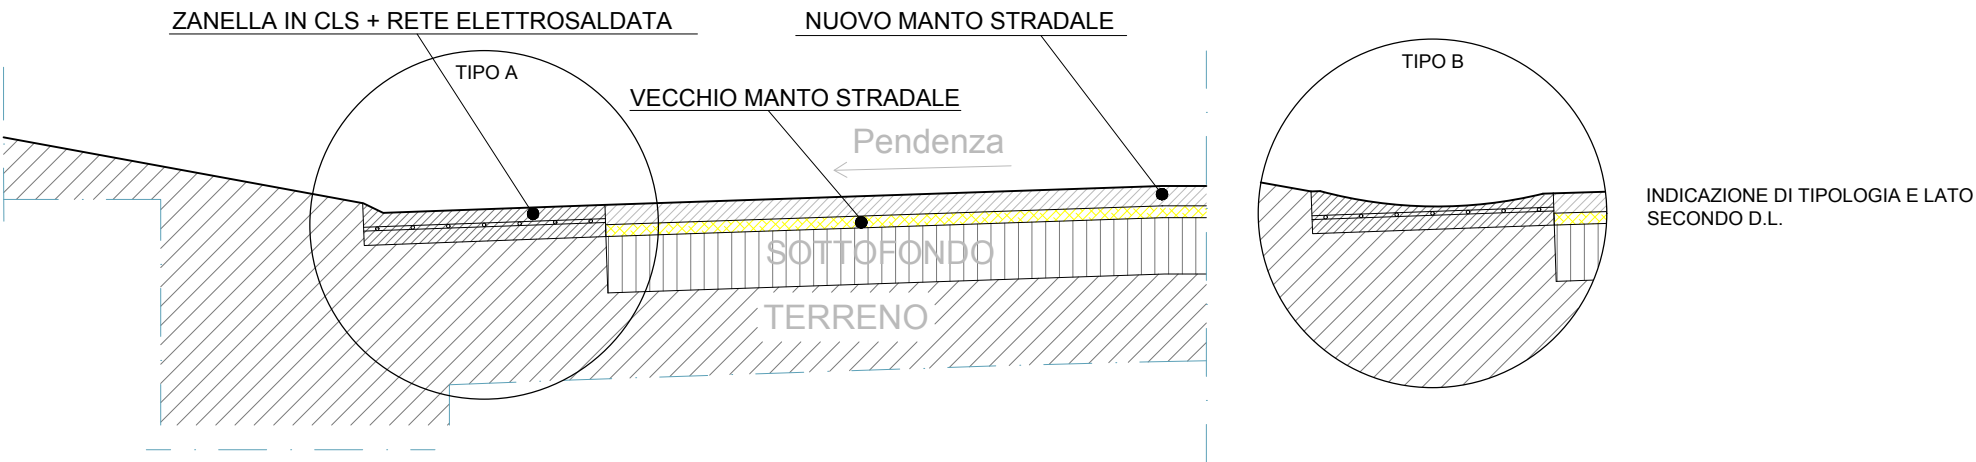

SVILUPPO TOTALE

LUNGHEZZA TRATTO "A-B"	610.00 mt
LARGHEZZA MEDIA TRATTO "A-B"	5.00 mt
TOTALE SUPERFICIE TRATTO "A-B"	3050.00 mq



Comune di Venarotta
Provincia di Ascoli Piceno
Sede Comunale: Via Euse Nardi, 39 - 63040 Venarotta Tel. 0736/362132 / Fax 0736/362896
Mail: prot.comunevenarotta@libero.it / PEC: comune.venarotta@emarche.it

AREA
TECNICA

INTERVENTO
PROGETTO DEFINITIVO - ESECUTIVO

PROGETTO DI ASFALTATURA VENAROTTA / FRAZIONI

UBICAZIONE INTERVENTO
Venarotta (AP) e Frazioni

CONTENUTO
INTERVENTO E.4 STRADA CAVONE

SCALA

ENTE PROPONENTE
Comune di Venarotta

PROGETTISTA
Geom. Gino SANTONI

R.U.P.
Geom. Gino SANTONI

DATA
FEBBRAIO 2019