


## PLANIMETRIA INTERVENTO scala 1:1000

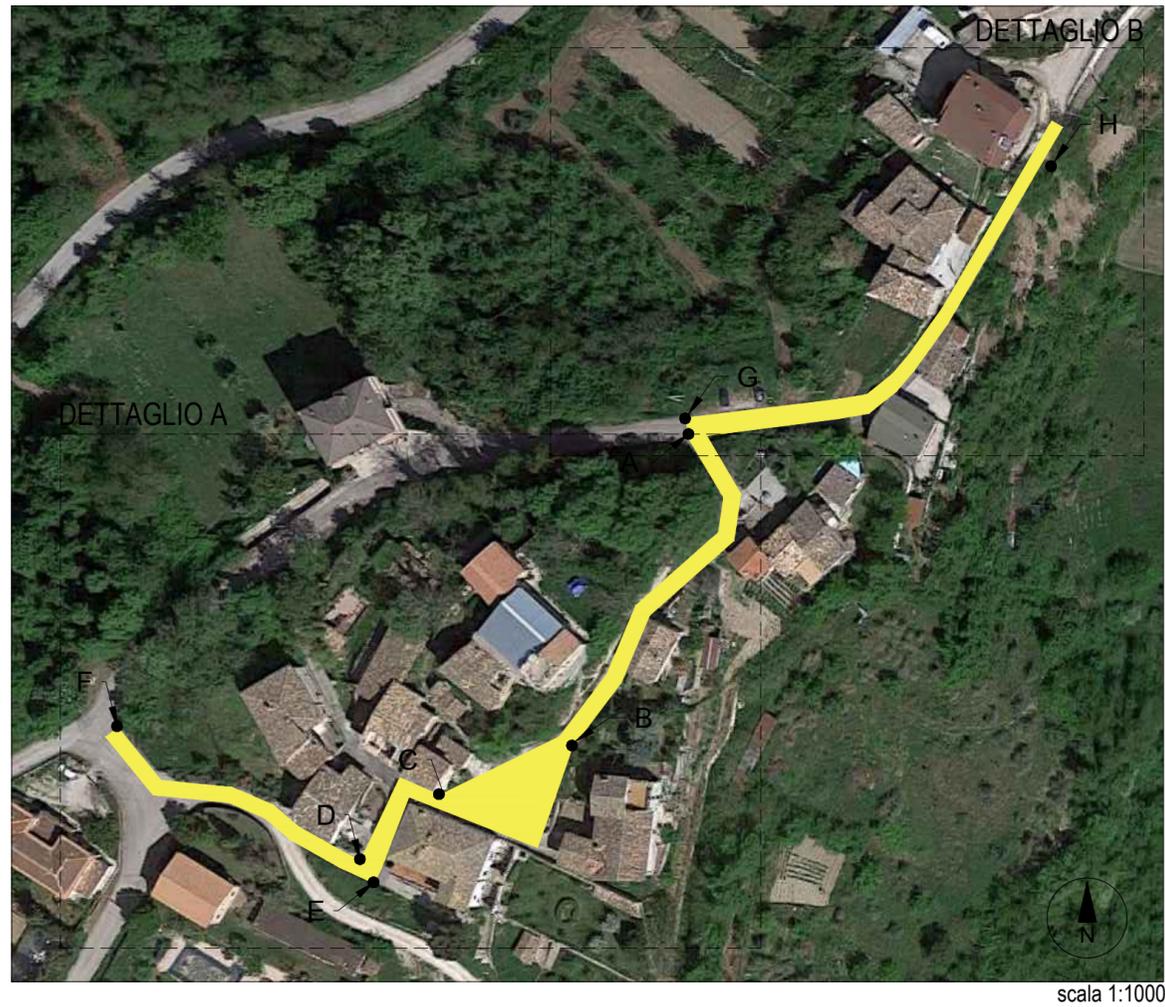


## PLANIMETRIA DETTAGLIO "A" scala 1:500



## PLANIMETRIA DETTAGLIO "B" scala 1:500



### LEGENDA

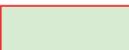-  STRADA ASFALTATA OGGETTO DI MANUTENZIONE
-  RIFERIMENTI PUNTUALI
-  CONI OTTICI

### SVILUPPO TOTALE

AREA PIAZZA	▶ 254.50 mq
LUNGHEZZA TRATTO "A-B"	▶ 68.00 mt ▶ 272.00 mq
LUNGHEZZA TRATTO "C-D"	▶ 33.00 mt ▶ 148.50 mq
LUNGHEZZA TRATTO "E-F"	▶ 45.00 mt ▶ 157.50 mq
LUNGHEZZA TRATTO "G-H"	▶ 112.00 mt ▶ 392.00 mq
<b>TOTALE AREA</b>	<b>▶ 1124,50 mq</b>

	<b>Comune di Venarotta</b> Provincia di Ascoli Piceno Sede Comunale: Via Euse Nardi, 39 - 63040 Venarotta Tel. 0736/362132 / Fax 0736/362896 Mail: prot.comunevenarotta@libero.it / PEC: comune.venarotta@emarche.it		<b>AREA TECNICA</b>
	INTERVENTO <b>PROGETTO DEFINITIVO - ESECUTIVO</b> PROGETTO DI ASFALTATURA VENAROTTA / FRAZIONI		
UBICAZIONE INTERVENTO Venarotta (AP) e Frazioni	CONTENUTO <b>INTERVENTO E.3 FRAZIONE CERRETO</b>	SCALA	
ENTE PROPONENTE Comune di Venarotta	PROGETTISTA Geom. Gino SANTONI	R.U.P. Geom. Gino SANTONI	DATA FEBBRAIO 2019