


# PLANIMETRIA INTERVENTO scala 1:1000




## LEGENDA


- STRADA ASFALTATA OGGETTO DI MANUTENZIONE
- STRADA NON ASFALTATA OGGETTO DI MANUTENZIONE
- RIFERIMENTI PUNTUALI
- 1 CONI OTTICI

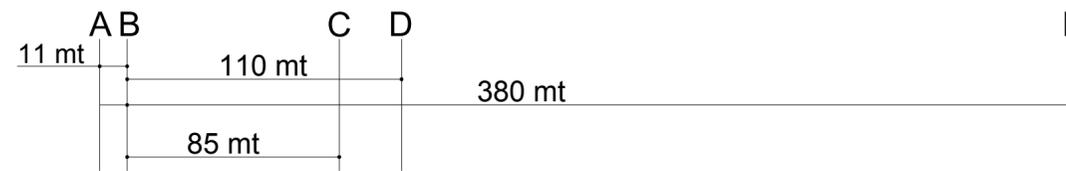

## SEZIONE STRADA TIPO scala 1:25

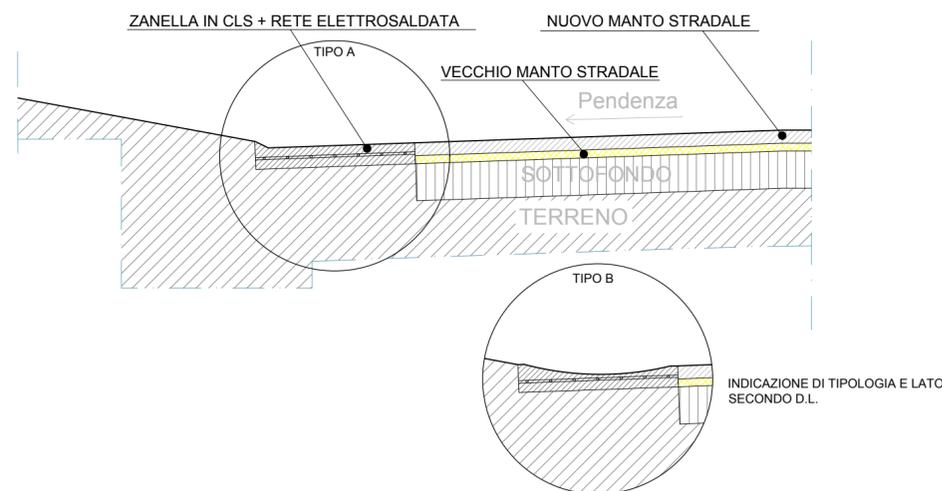

## SVILUPPO IMBOCCO A-B

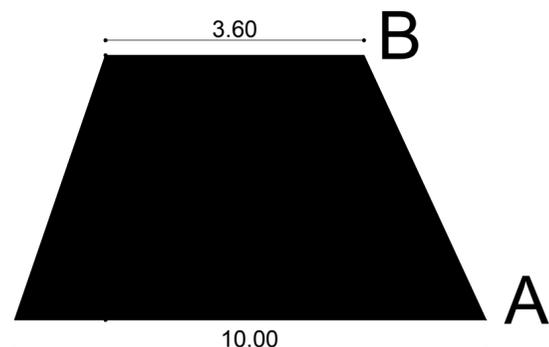

## SVILUPPO TOTALE

AREA IMBOCCO "A-B"	74.80 mq
LUNGHEZZA TRATTO "A-E"	391.00 mt
LUNGHEZZA TRATTO "B-C"	85.00 mt
LUNGHEZZA TRATTO "B-D"	110.00 mt
LUNGHEZZA TRATTO "B-E"	380.00 mt
LARGHEZZA MEDIA TRATTO "A-E"	3.00 mt
TOTALE SUPERFICIE TRATTO "B-E"	1140.00 mq
<b>TOTALE SUPERFICIE TRATTO "A-B"</b>	<b>1214.80 mq</b>

	<b>Comune di Venarotta</b> Provincia di Ascoli Piceno Sede Comunale: Via Euste Nardi, 39 - 63040 Venarotta Tel. 0736/362132 / Fax 0736/362896 Mail: prot.comunevenarotta@libero.it / PEC: comune.venarotta@emarche.it			<b>AREA TECNICA</b>
	INTERVENTO <b>PROGETTO DEFINITIVO - ESECUTIVO</b> PROGETTO DI ASFALTATURA VENAROTTA / FRAZIONI			
UBICAZIONE INTERVENTO Venarotta (AP) e Frazioni	CONTENUTO <b>INTERVENTO E.1 STRADA AMELI - FONTE</b>		SCALA	
ENTE PROPONENTE Comune di Venarotta	PROGETTISTA Geom. Gino SANTONI	R.U.P. Geom. Gino SANTONI	DATA FEBBRAIO 2019	