




**Agenzia del Territorio  
CATASTO FABBRICATI**  
Ufficio Provinciale di  
Ascoli

Dichiarazione protocollo n. _____ del _____	
Planimetria di u.i.u. in Comune di Venarotta	
Frazione Castellano civ. SNC	
Identificativi Catastali:	Compilata da: Catalucci Fabrizio
Sezione:	Isritto all'albo: Geometri
Foglio: 15	Prov. Ascoli
Particella: 190	N. 891
Subalterno: 3	

Scheda n. 1 Scala 1:200

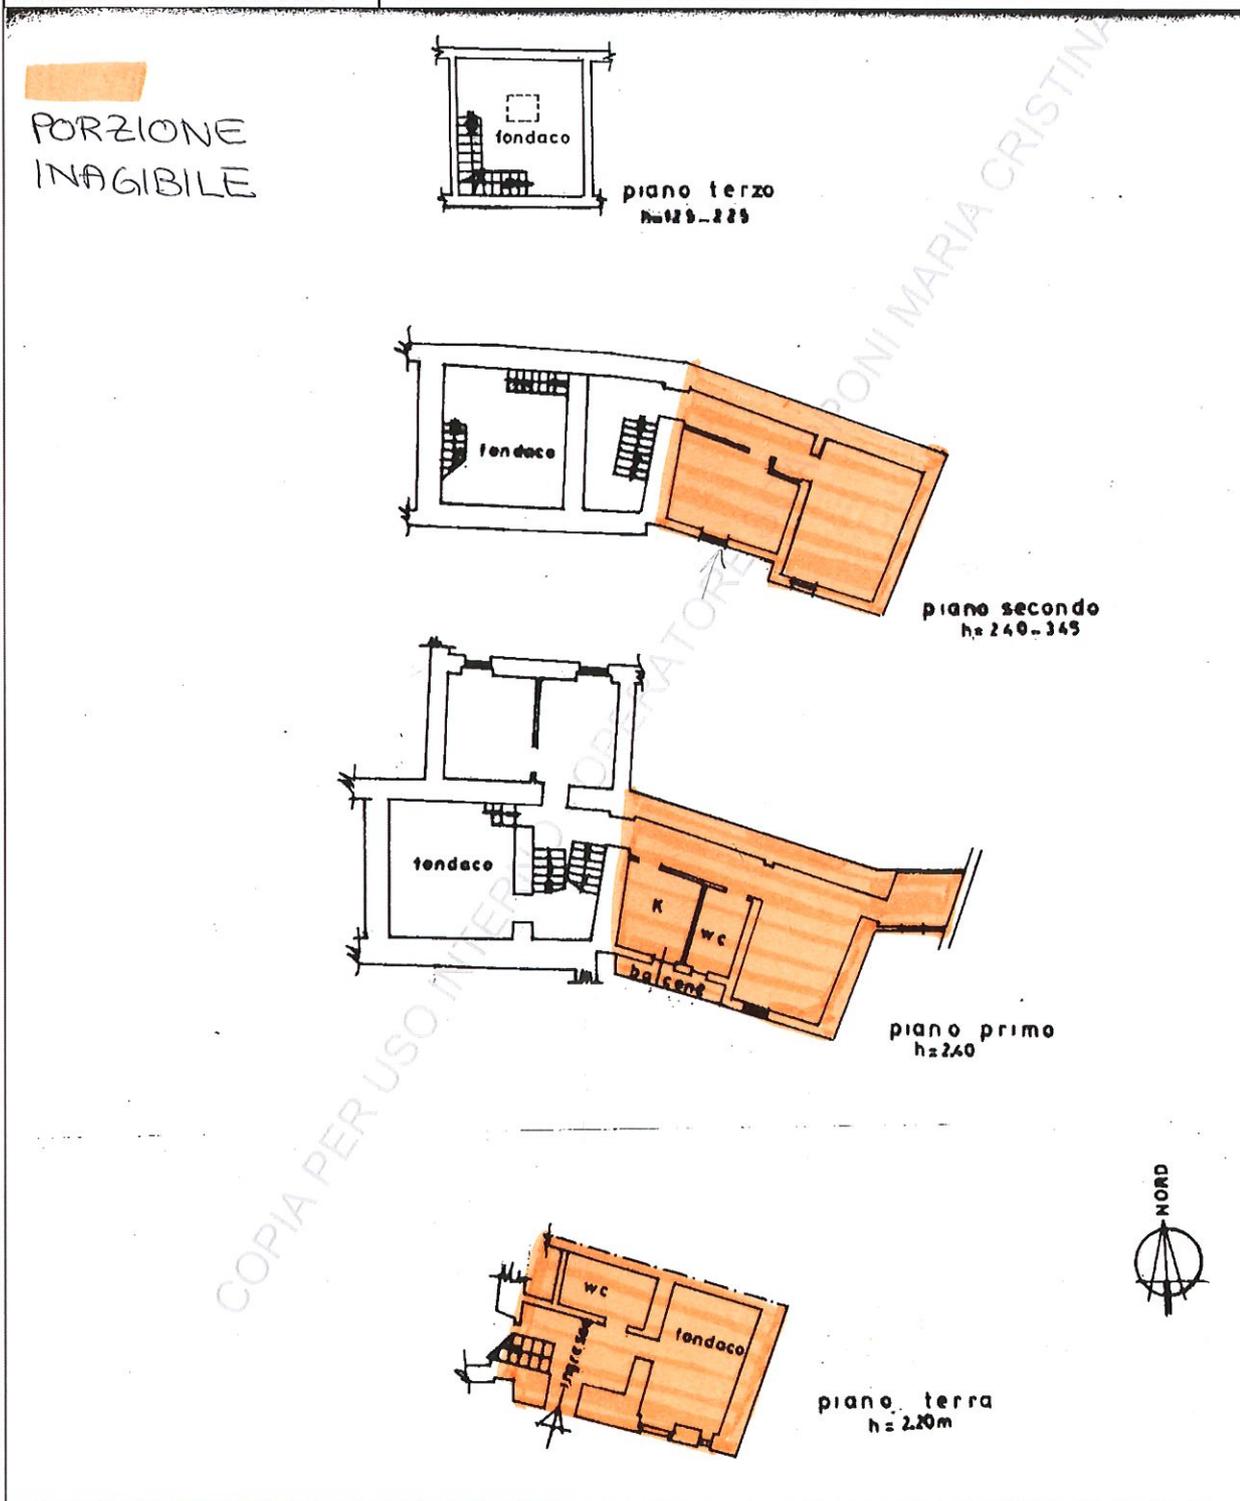

**Planimetria non in scala  
presentata il 18/12/2002  
Foglio 15 Numero 190 Subalterno 7**